


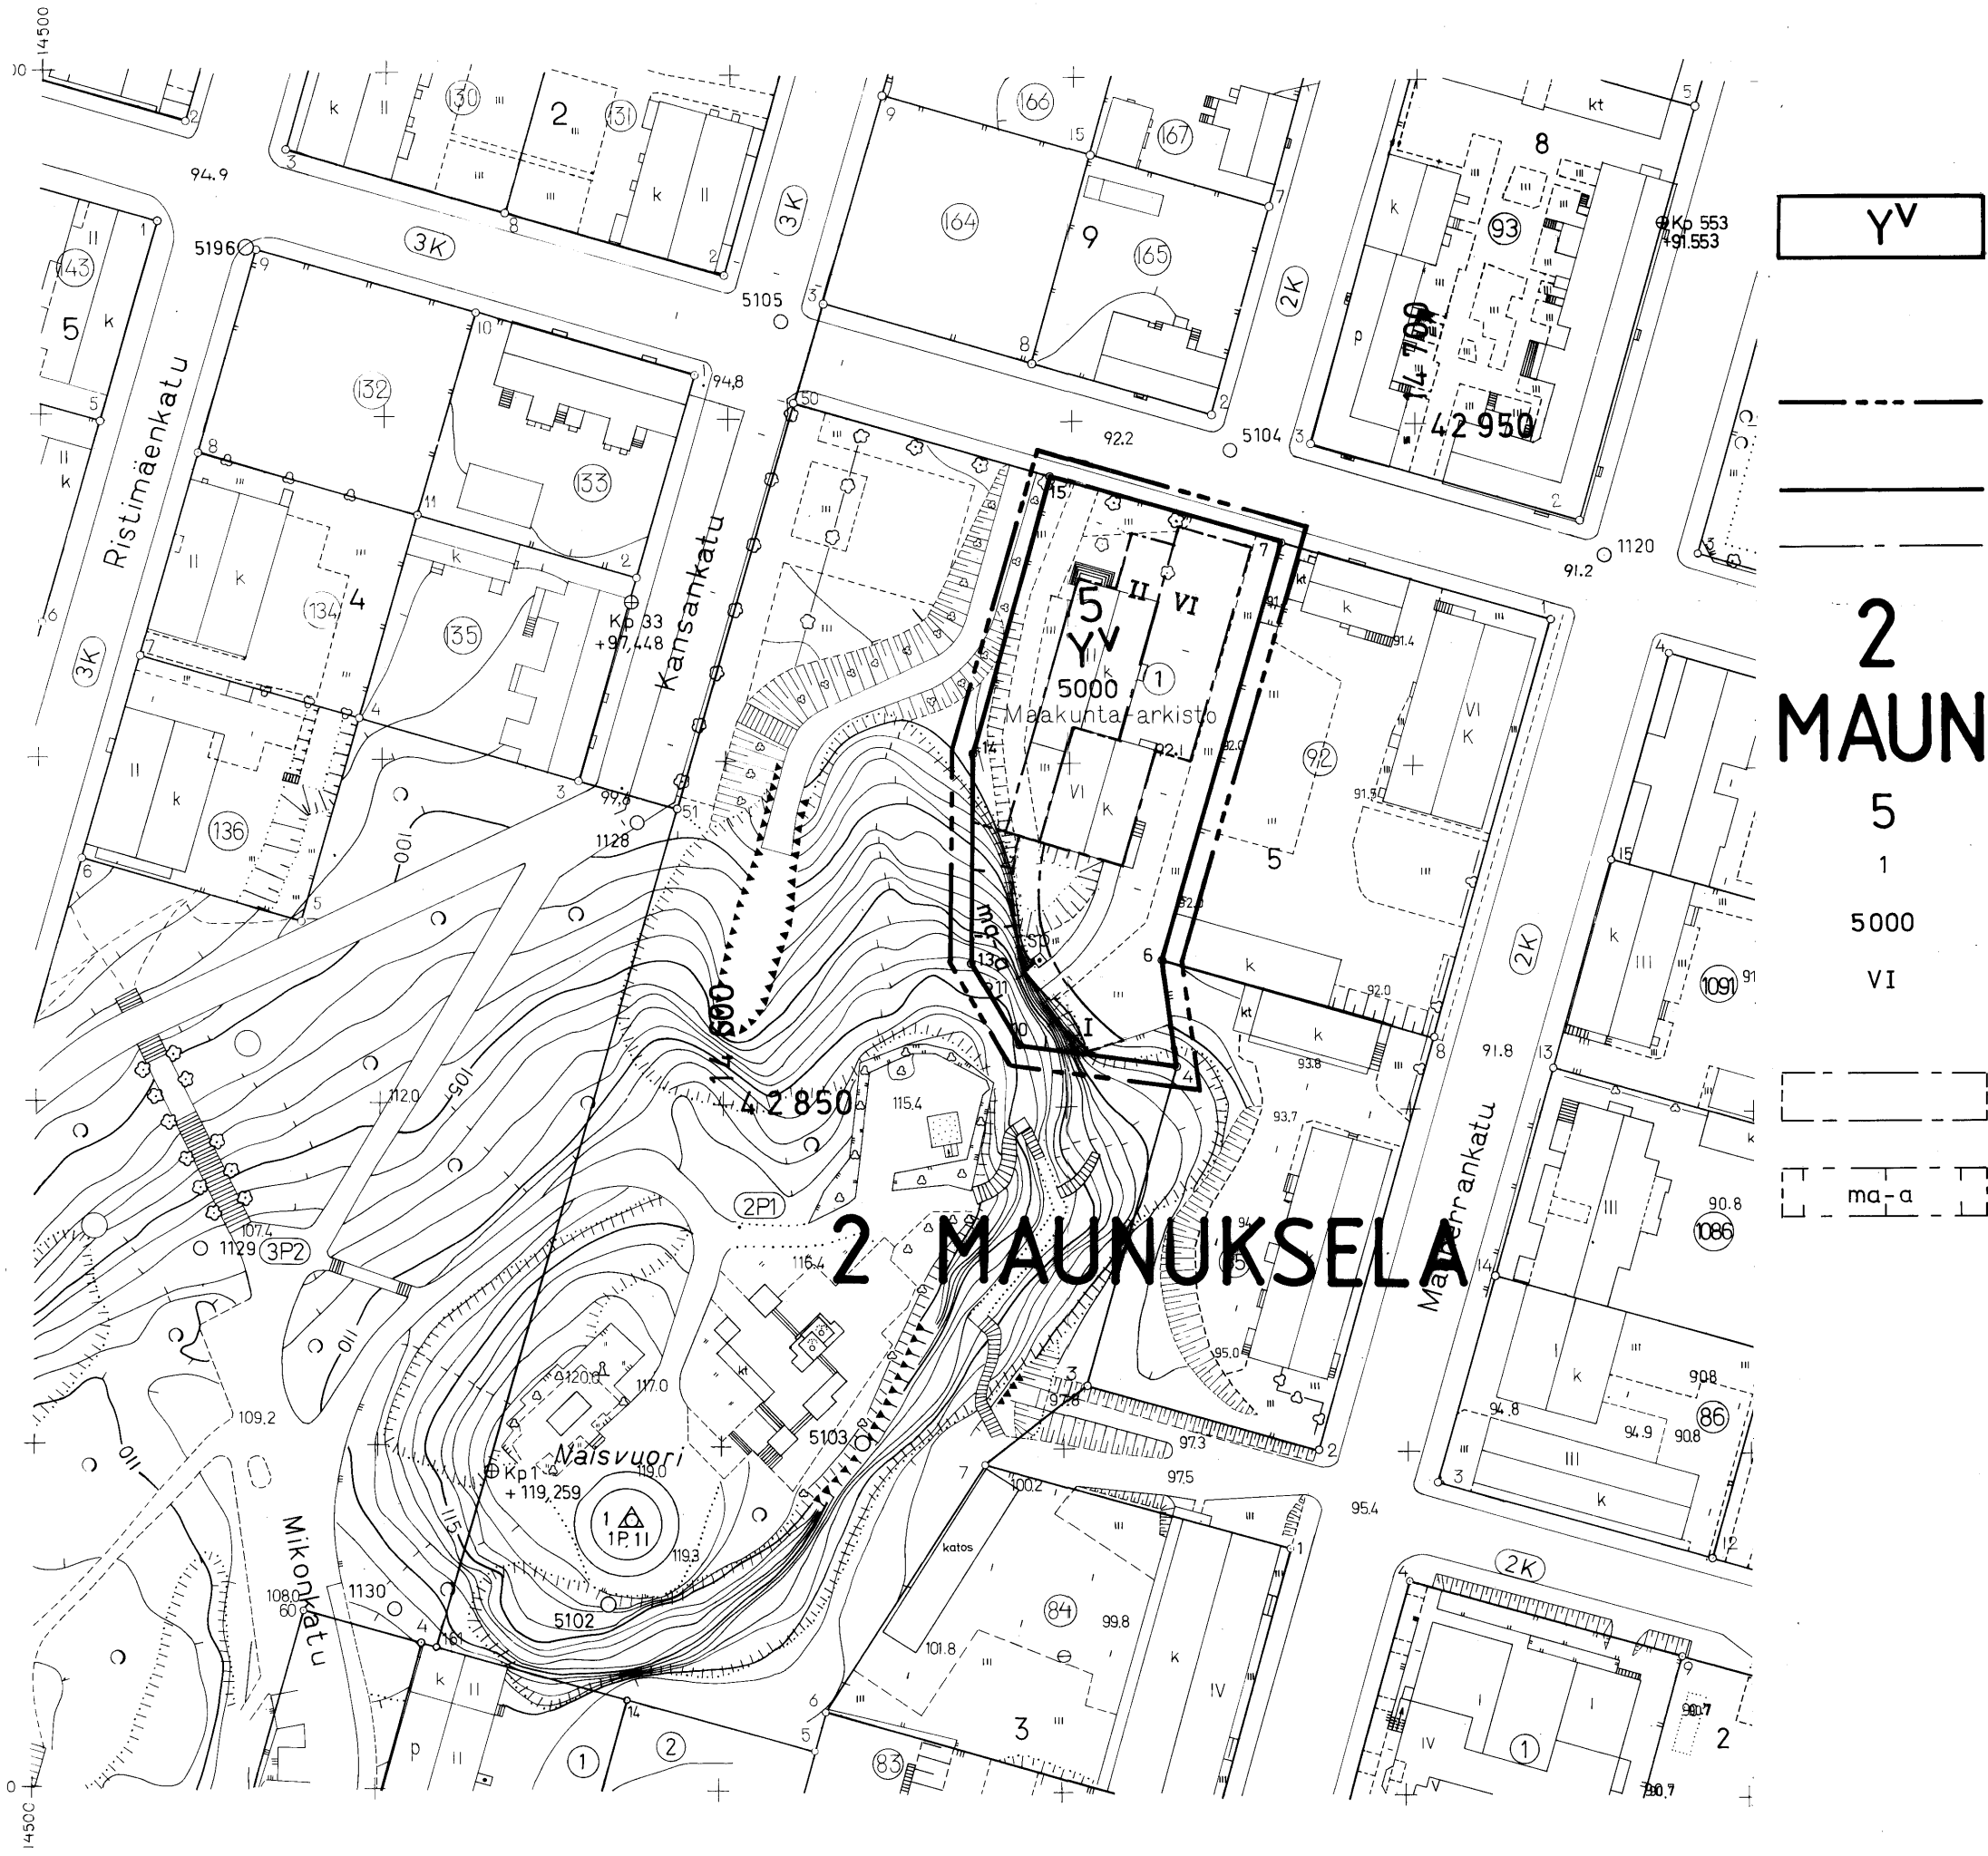

Yleisten rakennusten korttelialue.

Indeksi osoittaa, että alue on varattu valtion tarpeisiin.

3 m sen kaava-alueen ulkopuolella oleva viiva, jota vahvistaminen koskee.

Korttelin, korttelinosan ja alueen raja.

Eri kaavamääräysten alaisten alueenosien välinen raja.

Kaupunginosan numero.

Kaupunginosan nimi.

Korttelin numero.

Tontin numero.

Rakennusoikeus kerrosneliömetreinä.

Roomalainen numero, joka osoittaa rakennusten, rakennuksen tai sen osan suurimman sallitun kerrosluvun.

Rakennusala.

Maanalainen tila, johon voidaan sijoittaa arkistointitiloja.

Tontille tulee varata 15 autopaikkaa.

MIKKELI		ASEMAKAAVA / ASEMAKAAVAN MUUTOS		1:1000	
Asemakaavan muutos koskee: 2. kaupunginosan(Maunuksele) korttelin 5 osaa.					
KAAVOITUSALOITE . .19		NÄHTÄVILLÄ 15. 5.1992 - 4. 6.1992			
KAAVOITUSPÄÄTÖS . .19		. .19 - . .19			
POHJAKARTTA TÄYTTÄÄ ASETUKSEN N:O 493/24.6.1982 VAATIMUKSET MIKKELI 21. 4 .1992 KAUPUNGINGEODEETTI Kauko Juhamäki		KAUPUNGINVALTUUSTO . .19 MIKKELI . .19 KANSLIAPÄÄLLIKKÖ KAUPUNGINHALLITUS HYV. 10. 8. 1992 \$ KAUPUNGINVALTUUSTO HYV. 7. 9 .1992 \$ YMPÄRISTÖMINISTERIÖ VAHVISTANUT 16.11.1992			
MIKKELIN KAUPUNKI TEKNINEN VIRASTO KAAVOITUSOSASTO		LAAT. ml PIIRT. jk TARK. pr		MUUTOS MUUTOS MUUTOS MUUTOS	
MIKKELI 21.04 .1992 KAAVOITUSPÄÄLLIKKÖ		LAINVOIMAINEN .19 PIIRRETTY AJANTASAKARTALLE . .19 HAKEMISTOKARTALLE . .19		NUMERO 681	