


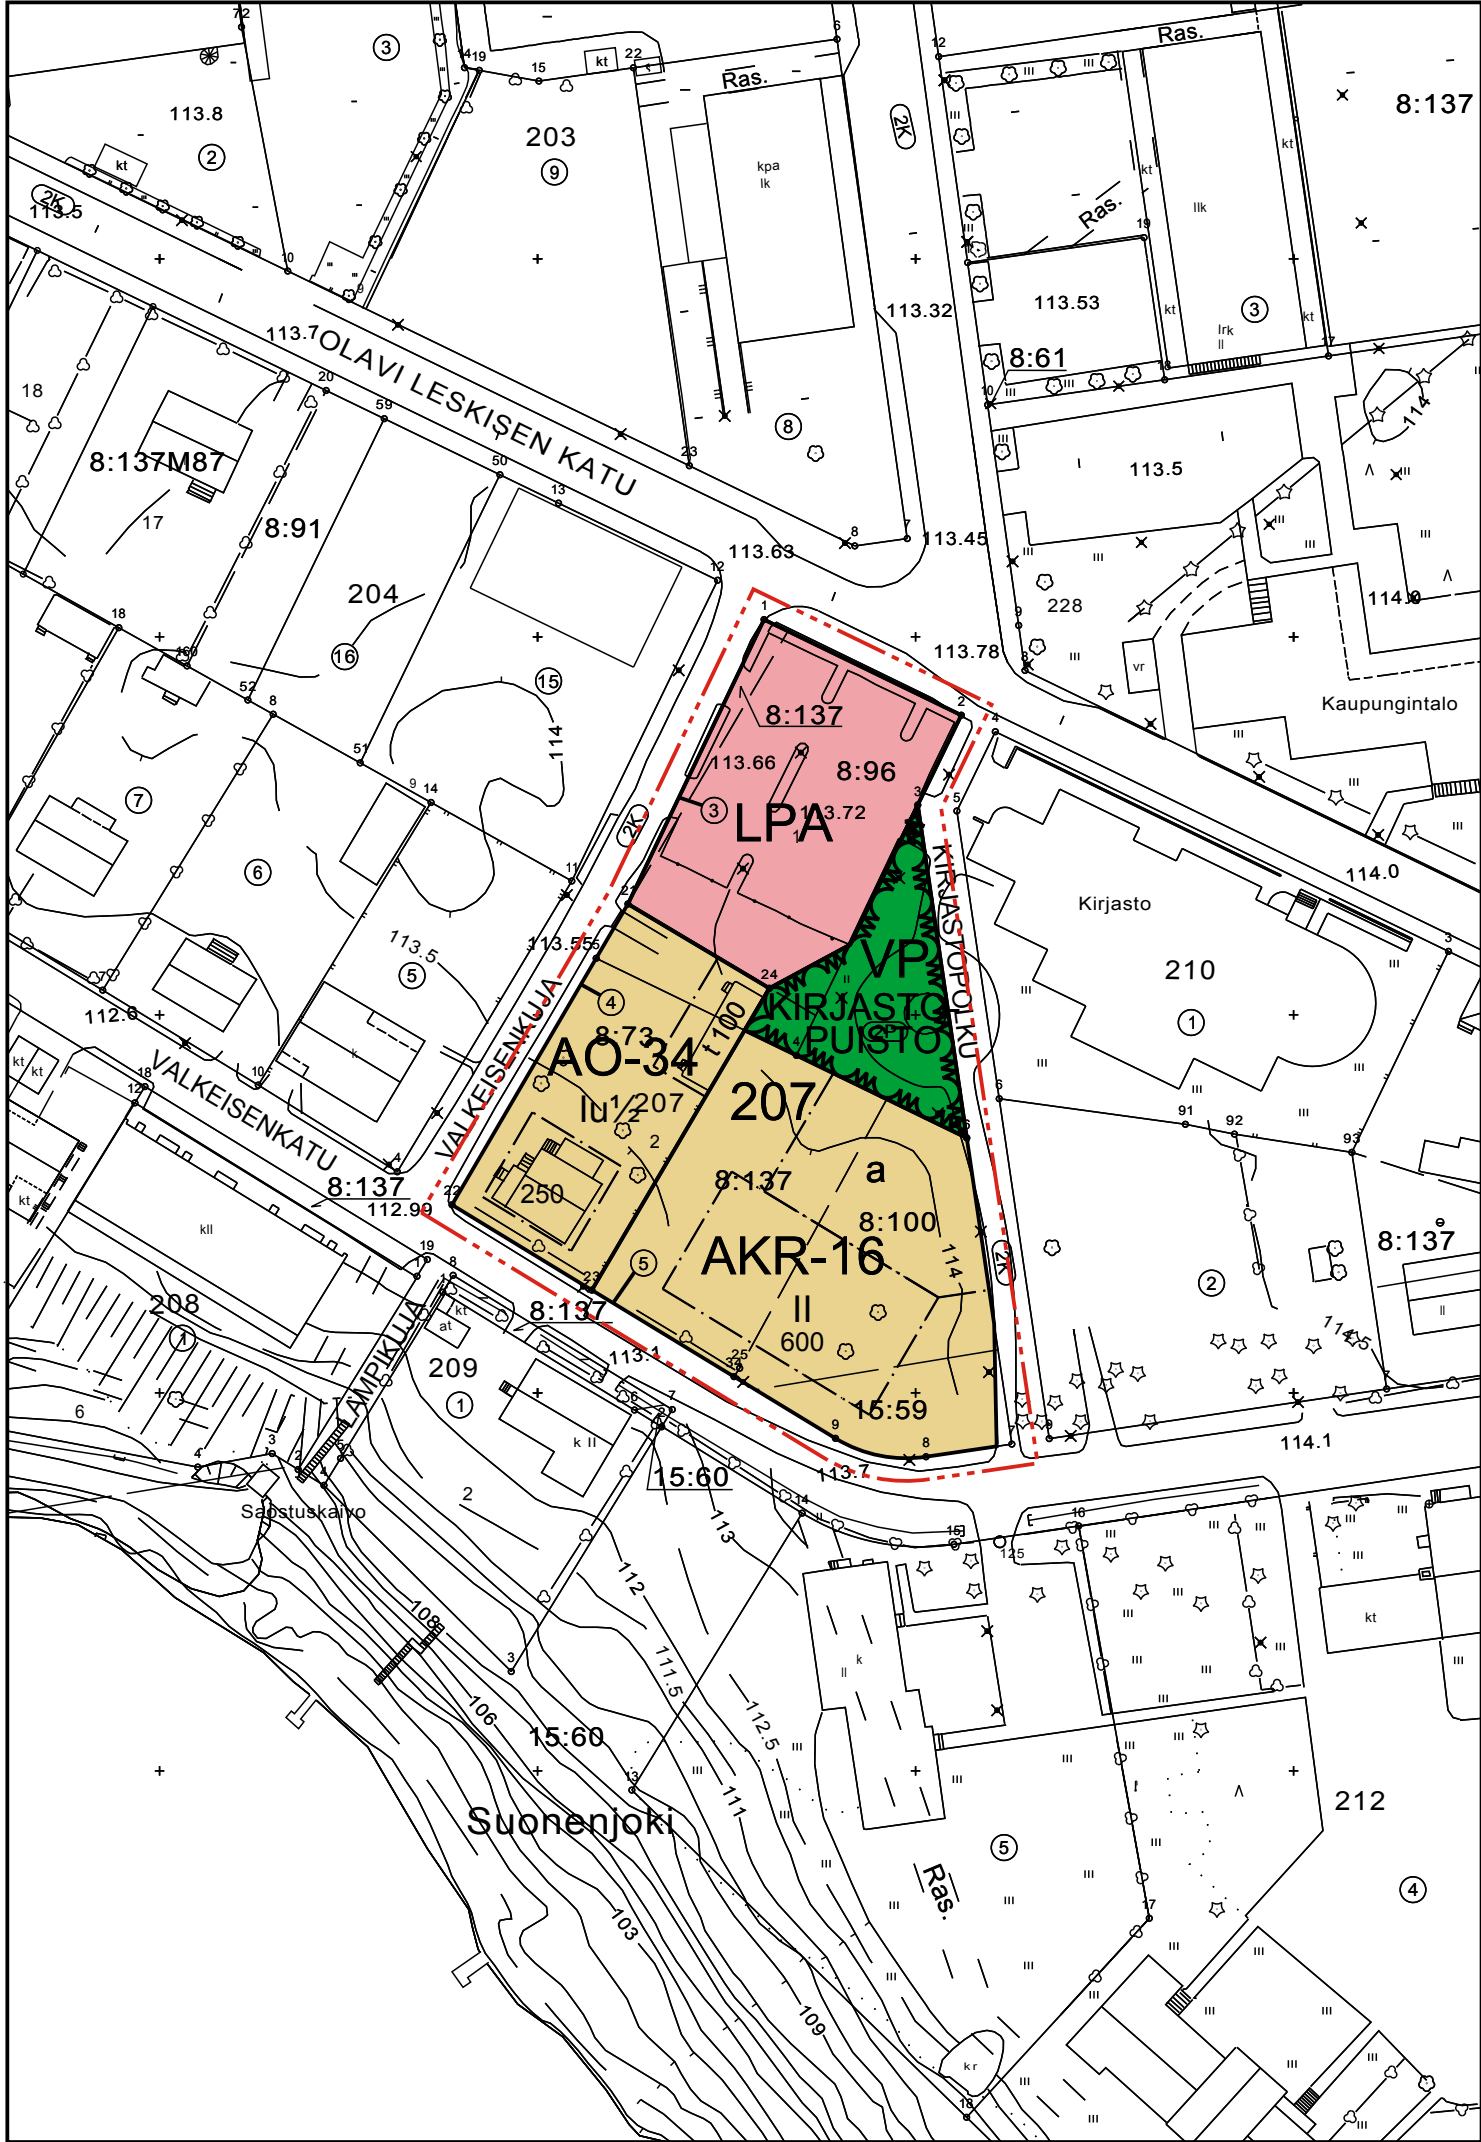

ASEMAKAAVAMERKINNÄT JA MÄÄRÄYKSET:

- 207

KIRJASTO

250

II

lu¹/₂

t

a

AKR-16

AO-34

VP

LPA

3 m kaava-alueen rajan ulkopuolella oleva viiva.

Korttelin, korttelinosan ja alueen raja.

Sitovan tonttijaon mukaisen tontin raja ja numero.

Korttelin numero.

Kadun, tien, katuaukion, torin, puiston tai muun yleisen alueen nimi.

Rakennusoikeus kerrosneliömetreinä.

Roomalainen luku osoittaa rakennusten, rakennuksen tai sen osan suurimman sallitun kerrosluvun.

Murtoluku roomalaisen numeron jäljessä osoittaa, kuinka suuren osan rakennuksen suurimman kerroksen alasta ullakon tasolla saa käyttää kerrosalaan laskettavaksi tilaksi.

Rakennusala.

Rakennusala, jolle saa sijoittaa talousrakennuksen.

Auton säilytyspaikan rakennusala.

Asuinkerrostalojen tai rivitalojen ja muiden kytkettyjen talojen korttelialue. Jokaisella tontilla tulee varata yhteistä leikkilataa vähintään 10 m2 jokaista sataa asuinkerrosneliömetriä kohti. Rakentamattomat tontinosat, joita ei käytetä kulkuteinä eikä pysäköintiin ja jotka eivät ole säilyneet pääasiassa luonnontilassa, on istutettava yhtenäisesti. Tontille tulee varata 1,5 autopaikkaa asuntoa kohti.

Erillispientalojen korttelialue. Rakentamattomat tontinosat, joita ei käytetä kulkuteinä eikä pysäköintiin ja jotka eivät ole säilyneet pääasiassa luonnontilassa, on istutettava yhtenäisesti. Tontille tulee varata kaksi autopaikkaa asunto kohti.

Puisto.

Autopaikkojen korttelialue.
- SUONENJOKI
2. kaupunginosa
- Asemakaavan muutos koskee: korttelia 207 ja puistoaluetta

Asemakaavan muutoksella muodostuu: kortteli 207 sekä puisto- ja katualueita
- SUONENJOEN KAUPUNGIN TEKNINEN OSASTO

Pohjakartta on laadittu 23.12.1999 annetussa kaavoitusmittausasetuksessa säädetyllä tarkkuudella.

Asemakaavan muutos laadittu 15.1.2004 tarkistettu 31.1.2004

Mittakaava 1:1000

Tekninen johtaja Veijo Turkki

Kaupunginvaltuusto hyväksynyt 7.6.2004 §29

Kaupunginsihtööri Reija Huttunen

Asemakaava tullut voimaan 12.7.2004

Säilytysnumero AK002024