


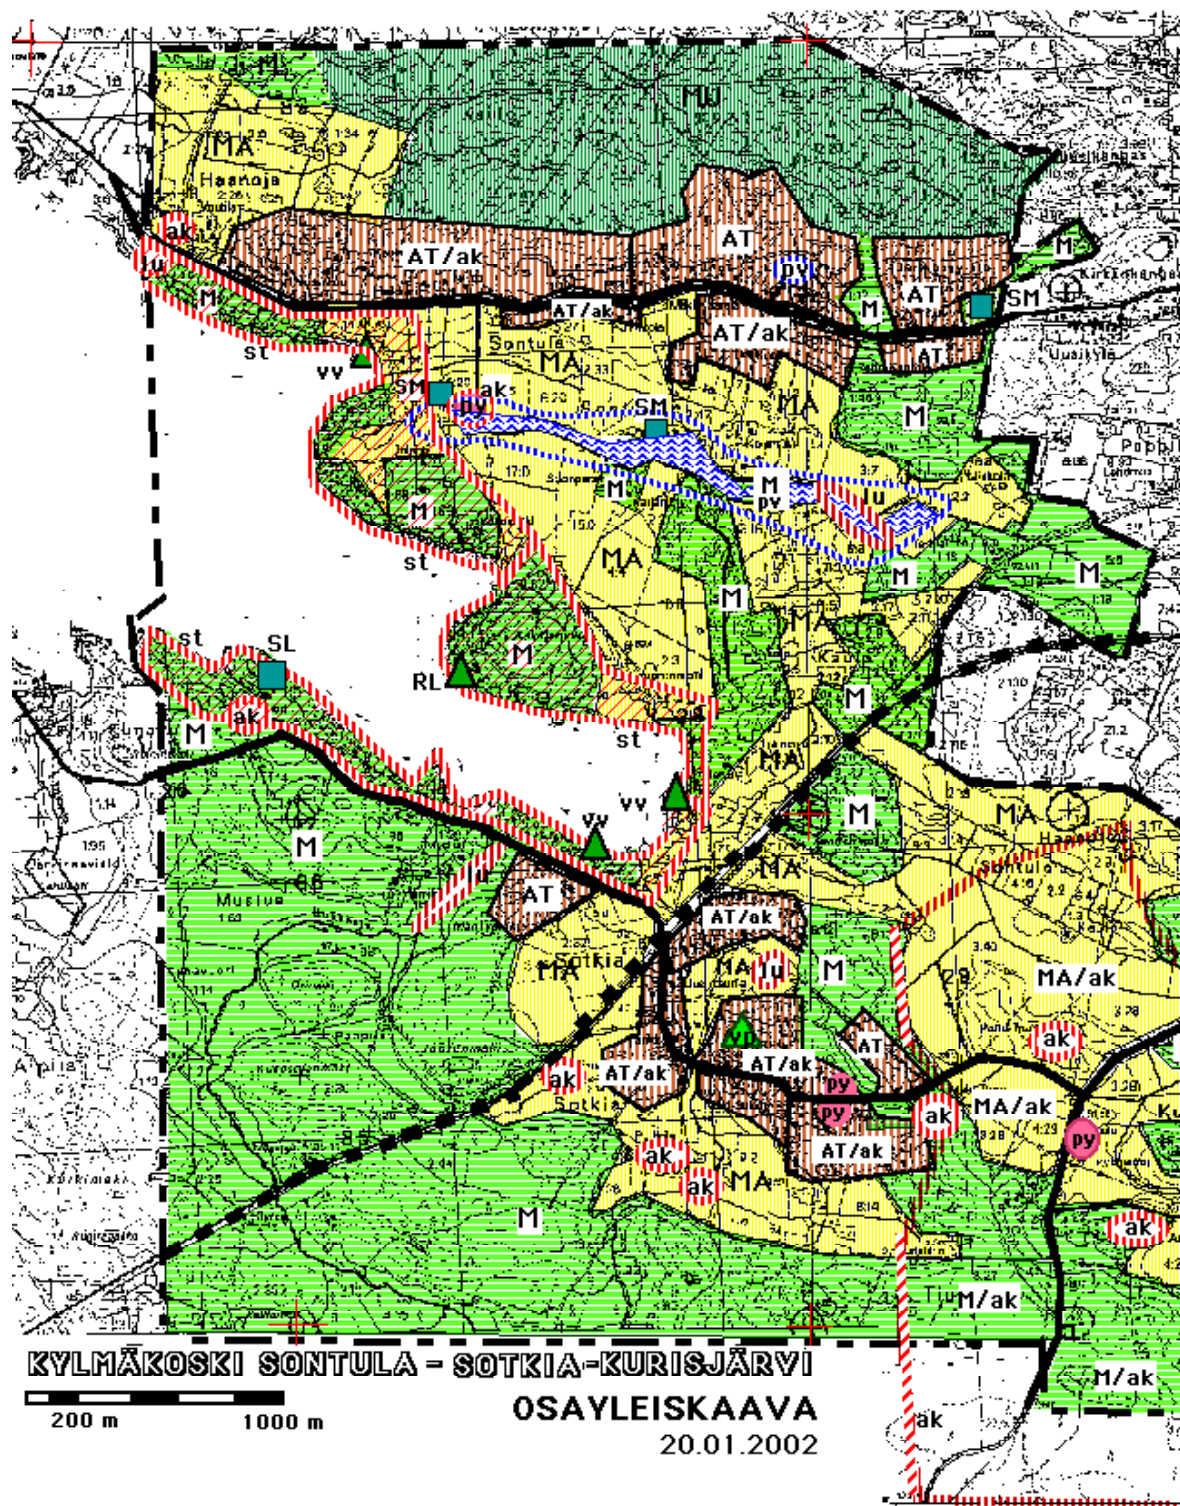

1:20 000

■ ■ ■ Rautatie
— — — Yhdystie

Yleiskaavamääräykset erillään

Osayleiskaava hyväksytty
Kylmäkosken kunnanvaltuustossa
oikeusvaikutuksittomana
yleiskaavana
..HUHTI...kuun..3...päivänä..2002

**Sontula-Sotkia-Kurisjärvi
OSAYLEISKAAVA
20.1.2002**

■ ■ ■ Yleiskaavaraja



KYLÄALUE



**MAA- JA METSÄTALOUS-
VALTAINEN ALUE**



**MAISEMALLISESTI
ARVOKAS PELTOALUE**



**MAA- JA METSÄTALOUS-
VALTAINEN ALUE
-Ulkoilun ohjaamistarvetta**



**Ympäristön erityisarvot
huomioitava**



-Rakennetun kulttuuri-
ympäristö suojelu



-Luonnon erityinen arvo



-Erityinen suunnittelutarve



Pohjavesialue/kohde



-Pohjavesien suojaaminen
**Luonnonuojelu- tai
muinaismuistokohde**



Julkisen palvelun kohde



-koulut, terveystalo, seuratalo



Virkistyspalvelukohde



-taajamakohde /näköalapaikka
-uimaranta, venevalkama
-leirintäalue /seurakunta