


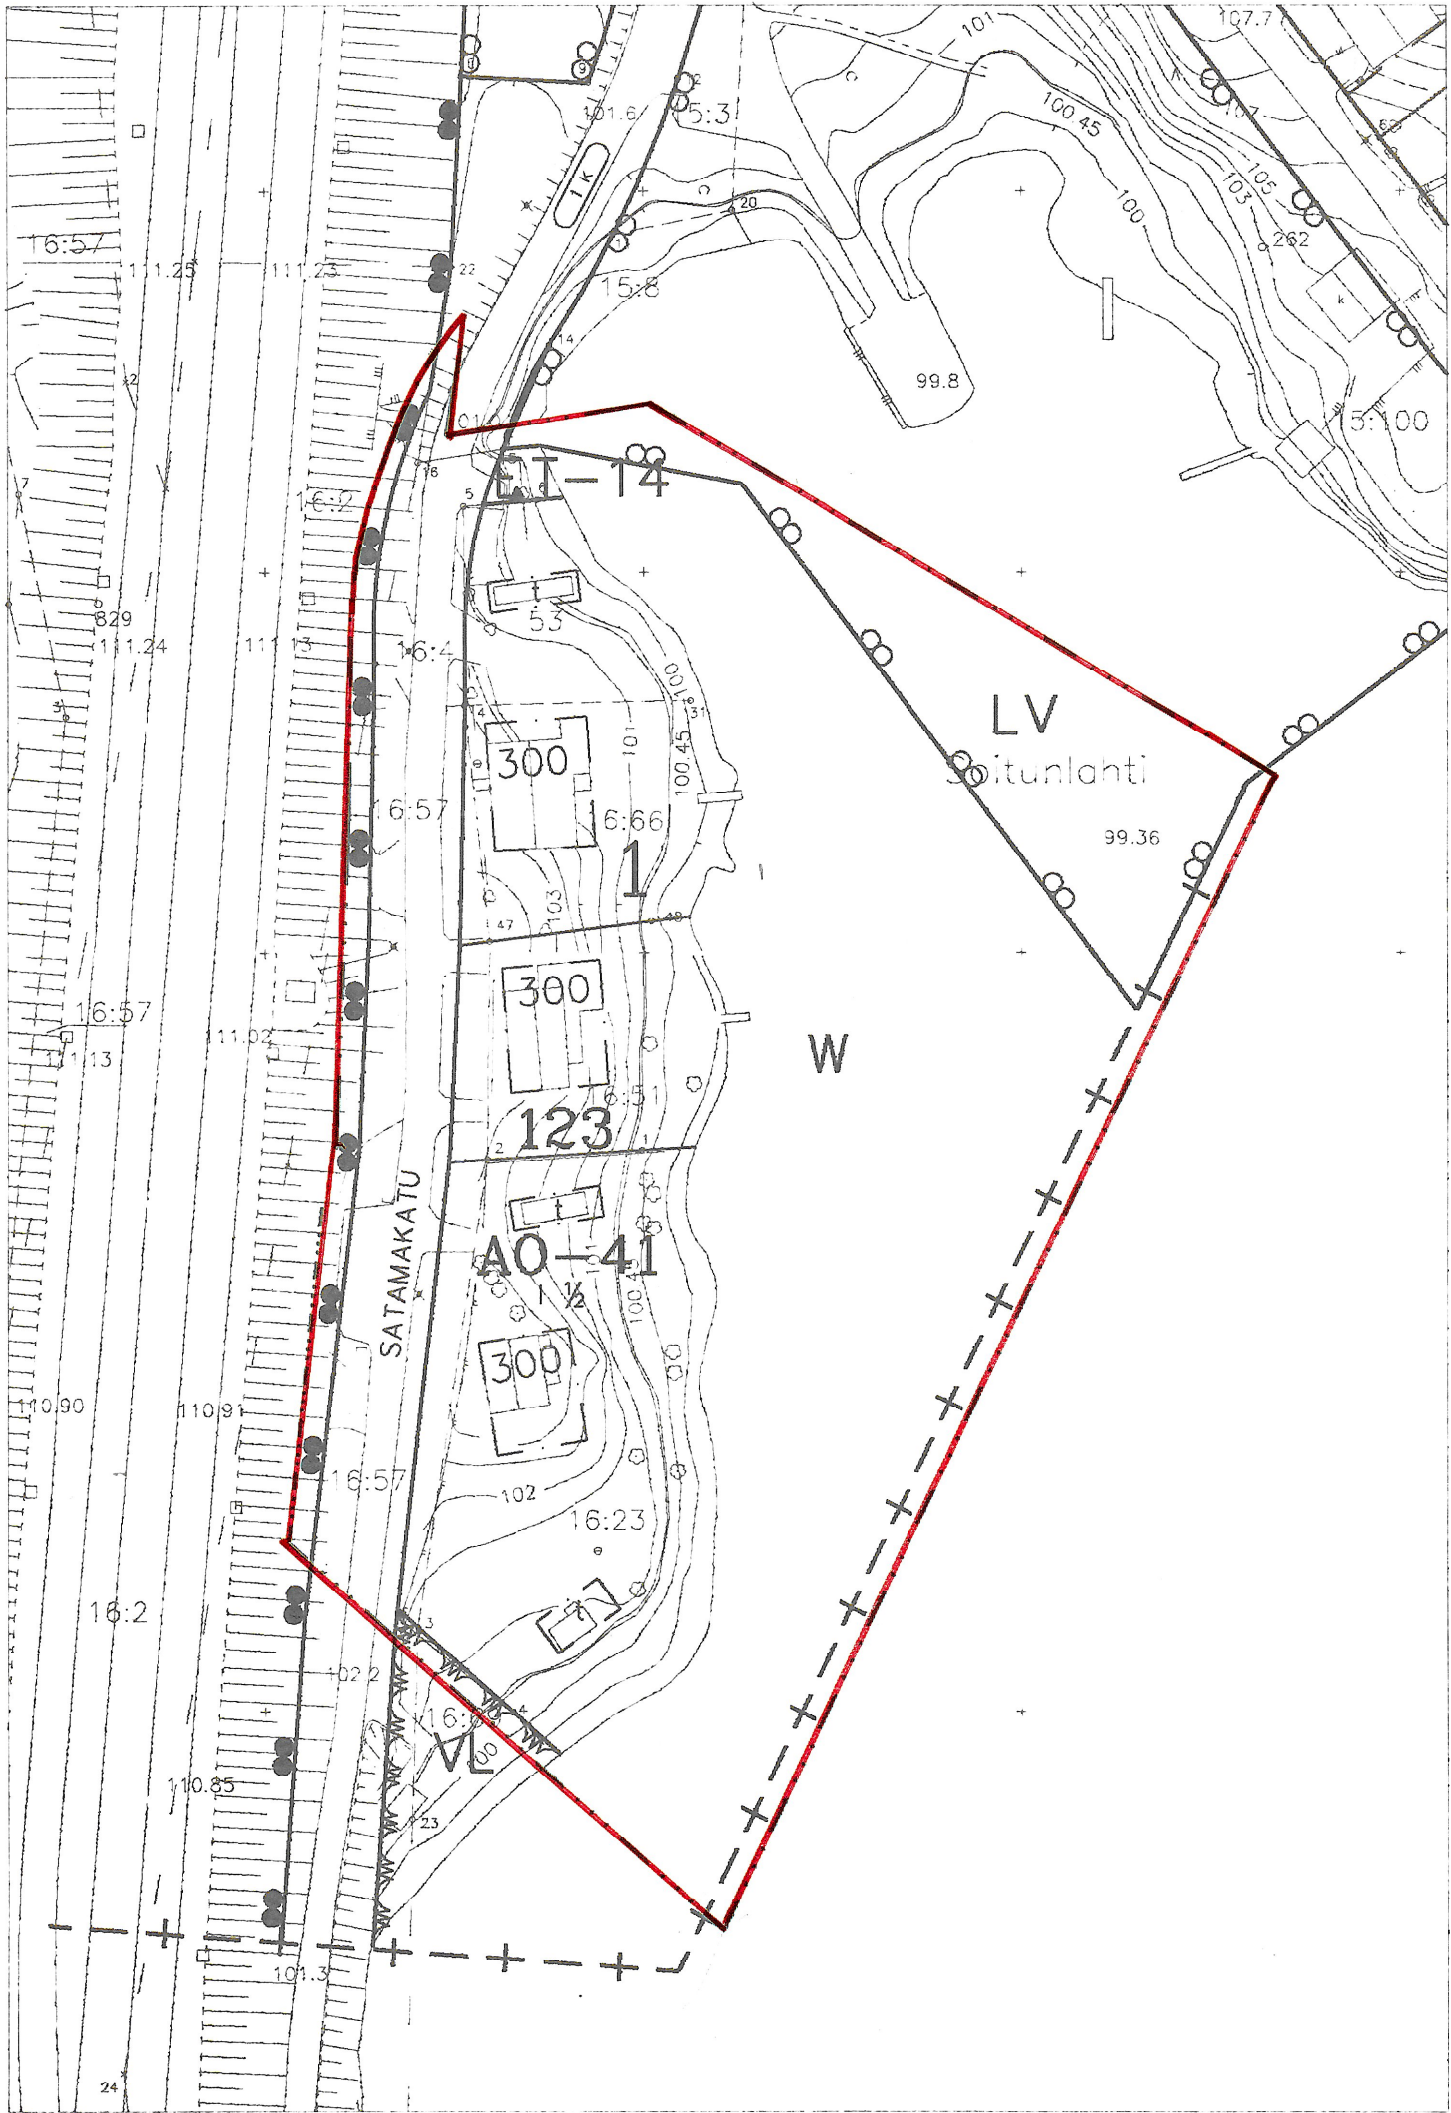

MERKKIEN SELITYKSET JA ASEMAKAAVAMÄÄRÄYKSET

- · · · — 3 m sen kaava-alueen ulkopuolella oleva viiva, jota vahvistaminen koskee
- Korttelin, korttelinosan ja alueen raja.
- - - - Eri kaavamääräysten alaisten alueenosien välinen raja.
- Ohjeellinen tontin raja
- 1 Kaupunginosan numero.
- 123 Korttelin numero.
- SATAMAKATU Kadun, katuaukion, torin tai puiston nimi.
- 400 Rakennusoikeus kerrosalaneliömetreinä.
- II Roomalainen numero osoittaa rakennusten, rakennuksen tai sen osan suurimman sallitun kerrosluvun.
- I ½ Murtoluku roomalaisen numeron jäljessä osoittaa, kuinka suuren osan rakennuksen suurimman kerroksen alasta saa kaavassa lukumäärältään mainittujen kerrosten yläpuolella olevasta tilasta kerrosluvun estämättä käyttää kerrosalaan laskettavaksi tilaksi.
- [] Rakennusala.
- [t] Rakennusala, jolle saa sijoittaa talousrakennuksen.
- [AO-41] Erillispientalojen korttelialue. Pääasiallisena julkisivumateriaalina tulee käyttää puuta. Päätykolmioiden tulee olla avonaisia. Uudisrakennuksissa ja rakennusten peruskorjauksissa tulee noudattaa alueelle ominaista rakennustapaa. Tontille tulee varata kaksi autopaikkaa asuntoa kohti. Kullekin tontille saa rakentaa erillisen korkeintaan 50 kerrosneliömetrin suuruisen talousrakennuksen jota ei lasketa tontin rakennusoikeuteen.
- [ET-14] Yhdyskuntateknistä huoltoa palvelevien rakennusten ja laitosten alue.
- [LV] Venevalkama.
- [W] Vesialue.

SUONENJOKI

1. kaupunginosa

Asemakaava koskee korttelia 123 sekä katu-, liikenne-, vesi- ja erityisalueita

Kaupunginvaltuusto on kokouksessaan	Vahvistettu ympäristökeskuksessa.
25.3.1996 § 17 kohdalla hyväk-	29.5.1996
synyt tämän asemakaavan	
Suonenjoki	
Virallisesti	Säilytysnumero 13/1
SUONENJOEN KAUPUNGIN KAAVOITUS- JA MITTAUSTOIMISTO	
Pohjakartta on laadittu 24.6.1982 annetussa kaavoitusmittausasetuksessa	
säädetyllä tarkkuudella.	
Asemakaava laadittu 15.1.1996	
Mittakaava 1:1000	Kiinteistöinsinööri
	Veijo Turkki