


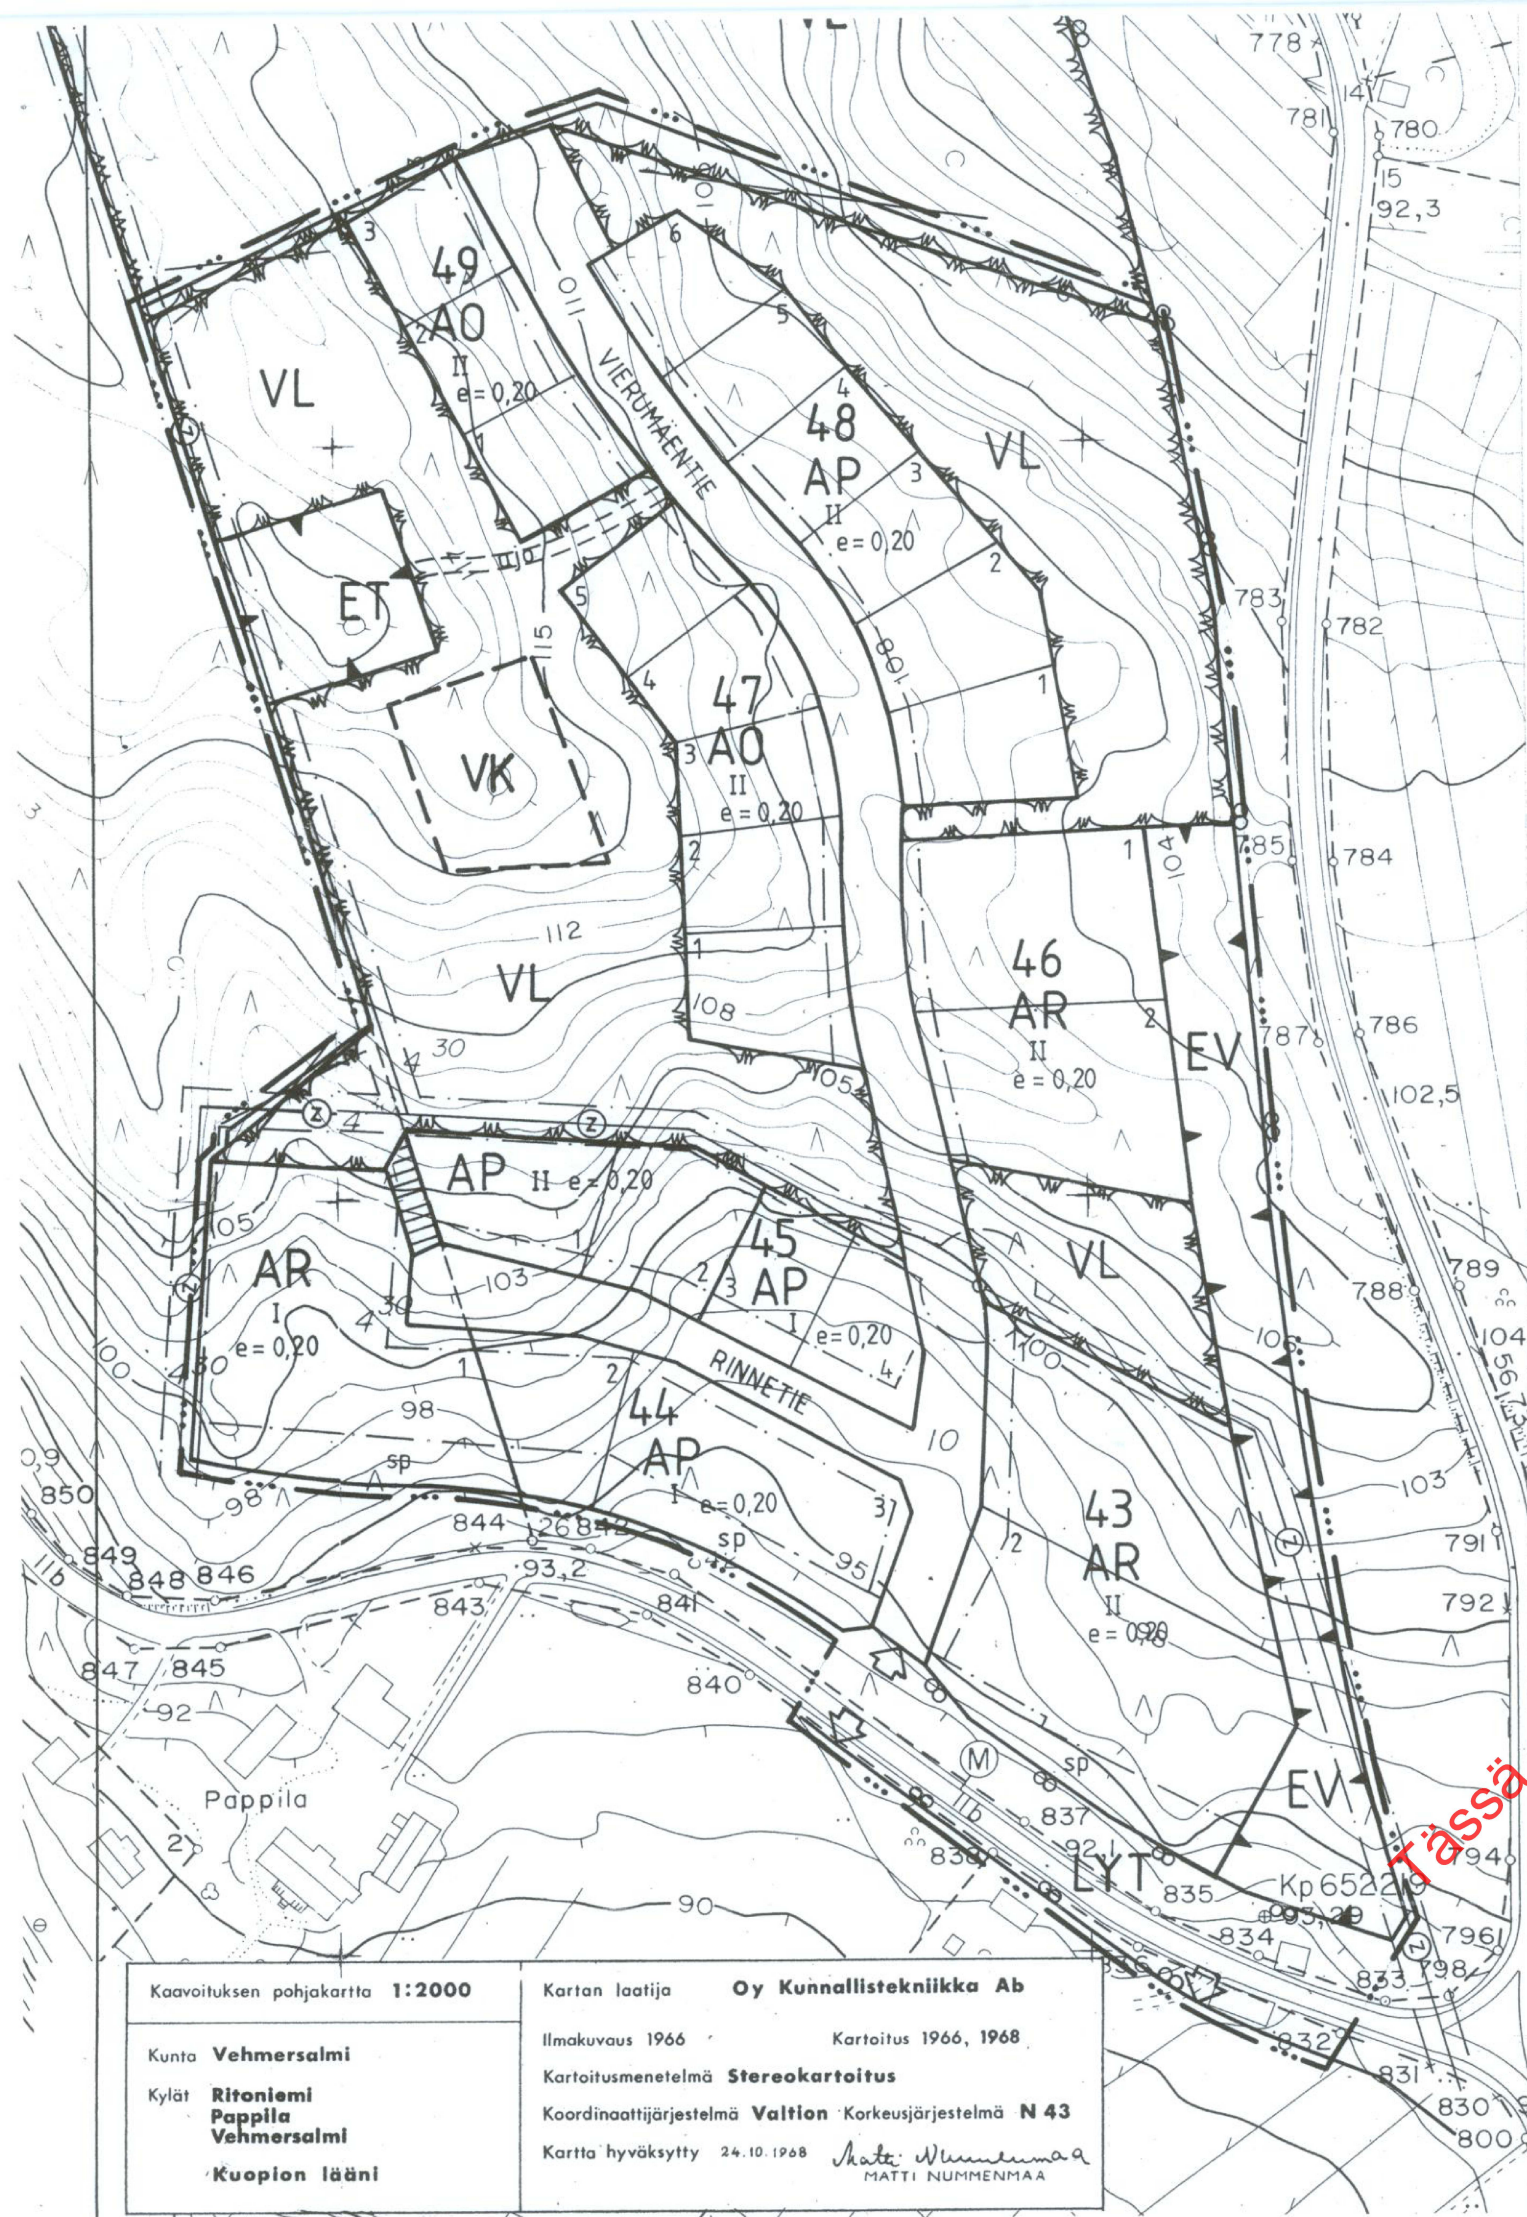

Kaavoiituksen pohjakartta 1:2000

Kunta **Vehmersalmi**

Kylät **Ritoniemi**
Pappila
Vehmersalmi
Kuopion lääni

Kartan laatija **Oy Kunnallistekniikka Ab**

Ilmakuvaus 1966 Karttoitus 1966, 1968

Kartoitusmenetelmä **Stereokartoitus**

Koordinaattijärjestelmä **Valtion** Korkeusjärjestelmä **N 43**

Kartta hyväksytty 24.10.1968 *Matti Nummenmaa*
MATTI NUMMENMAA

MERKINTÖJEN SELITYKSET JA RAKENNUSKAAVAMÄÄRÄYKSET:

- | | |
|----------------------|---|
| <div>AP</div> | ASUINPIENTALOJEN KORTTELIALUE. |
| <div>AR</div> | RIVITALOJEN JA MUIDEN KYTKETTYJEN ASUINRAKENNUSTEN KORTTELIALUE. |
| <div>AO</div> | ERILLISPIENTALOJEN KORTTELIALUE. |
| <div>VL</div> | LÄHIVIRKISTYSALUE. |
| <div>VK</div> | OHJEELLINEN LEIKKIKENTTÄ. |
| <div>LYT</div> | YLEINEN TIE VIERIALUEINEEN. |
| <div>ET</div> | YHDYSKUNTATEKNISTÄ HUOLTOA PALVELEVIA RAKENNUSTEN JA LAITOSTEN ALUE. |
| <div>...</div> | 3 M SEN KAAVA-ALUEEN ULKOPUOLELLA OLEVA VIIVA, JOTA VAHVISTAMINEN TAI KUMOAMINEN KOSKEE. |
| <div>—</div> | KORTTELIN, KORTTELINOSAN OVA ALUEEN RAJA. |
| <div>---</div> | ERI KAAVAMÄÄRÄYSTEN ALAISTEN ALUEENOSIEN VÄLINEN RAJA. |
| <div>—</div> | OHJEELLINEN RAKENNUSPAIKAN RAJA. |
| <div>43</div> | KORTTELIN NUMERO. |
| <div>2</div> | RAKENNUSPAIKAN NUMERO. |
| <div>VIERUMÄEN</div> | RAKENNUSKAAVATIE NIMI. |
| <div>I</div> | ROOMALAINEN NUMERO OSOITTAA RAKENNUSTEN, RAKENNUKSEN TAI SEN OSAN SUURIMMAN SALLITUN KERROSLUVUN. |
| <div>e = 0,20</div> | TEHOKKUUSLUKU ELI KERROSLAN SUHDE RAKENNUSPAIKAN PINTA-ALAAN. |
| <div>[]</div> | RAKENNUSALA. |
| <div>[]</div> | RAKENNUSKAAVATIE. |
| <div>[]</div> | JALANKULULLE VARATTU TIE. |
| <div>[]</div> | OHJEELLINEN ALUEELLA OLEVA AJOYHTEYS. |

VEHMERSALMI KK

RAKENNUSKAAVAN MUUTOS JA KUMOAMINEN SEKÄ RAKENNUSKAAVA


RAKENNUSKAAVAN MUUTOS KOSKEE KORTTELEITA 43, 44 (OSA), 45 - 48 JA 49 (OSA) SEKÄ LÄHIVIRKISTYS-, LIIKENNE-, ERITYIS- JA RAKENNUSKAAVATIEALUEITA.

RAKENNUSKAAVAN KUMOAMINEN KOSKEE OSAA KORTTELEISTA 44 JA 49 SEKÄ OSAA LÄHIVIRKISTYS- JA RAKENNUSKAAVATIEALUEISTA.

RAKENNUSKAAVAN MUUTOKSELLA MUODOSTETAAN KORTTELIT 43 - 49 SEKÄ LÄHIVIRKISTYS-, LIIKENNE-, ERITYIS- JA RAKENNUSKAAVATIEALUEET.

RAKENNUSKAAVA OSALLE VEHMERSALMEN KYLÄN TILAA RN:o 4:45.

- | | |
|-----------------|--|
| <div>[Z]</div> | SÄHKÖLINJAA VARTEN VARATTU ALUEEN OSA. |
| <div>[]</div> | AJONEUVOLIITTYMÄN LIKIMÄÄRÄINEN SIJAINTI. |
| <div>[sp]</div> | RAKENNUSPAIKAN OSA, JOLLA OLEMASSA OLEVA PUUSTO ON SÄILYTETTÄVÄ SITEN, ETTÄ SALLITAAN VAIN MAISEMAN HOIDON KANNALTA TARPEELLISET TOIMENPITEET. |
| <div>[X]</div> | POISTAVA MERKINTÄ. |
| <div>[EV]</div> | SUOJAVIERALUE. |

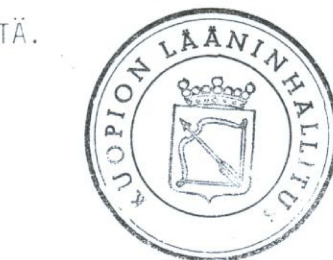

Apulaistarkastaja *Heikki Kinnunen*
Heikki Kinnunen

KUOPIOSSA LOKAKUUN 7. PÄIVÄNÄ 1987

SUUNNITTELUKESKUS.OY

Olli Kinnunen
OLLI KINNUNEN
DIPL.INS.

Jouko Suhonen
JOUKO SUHONEN
RKM.

KUNNANVALTUUSTO ON KOKOUKSESSAAN 18.01.1988
KOHDALLA HYVÄKSYNYT TÄMÄN RAKENNUSKAAVAN.

VEHMERSALMELLA 01.03.1988

KUNNANSIHTTEERI

Ansa Väisänen
Ansa Väisänen

