


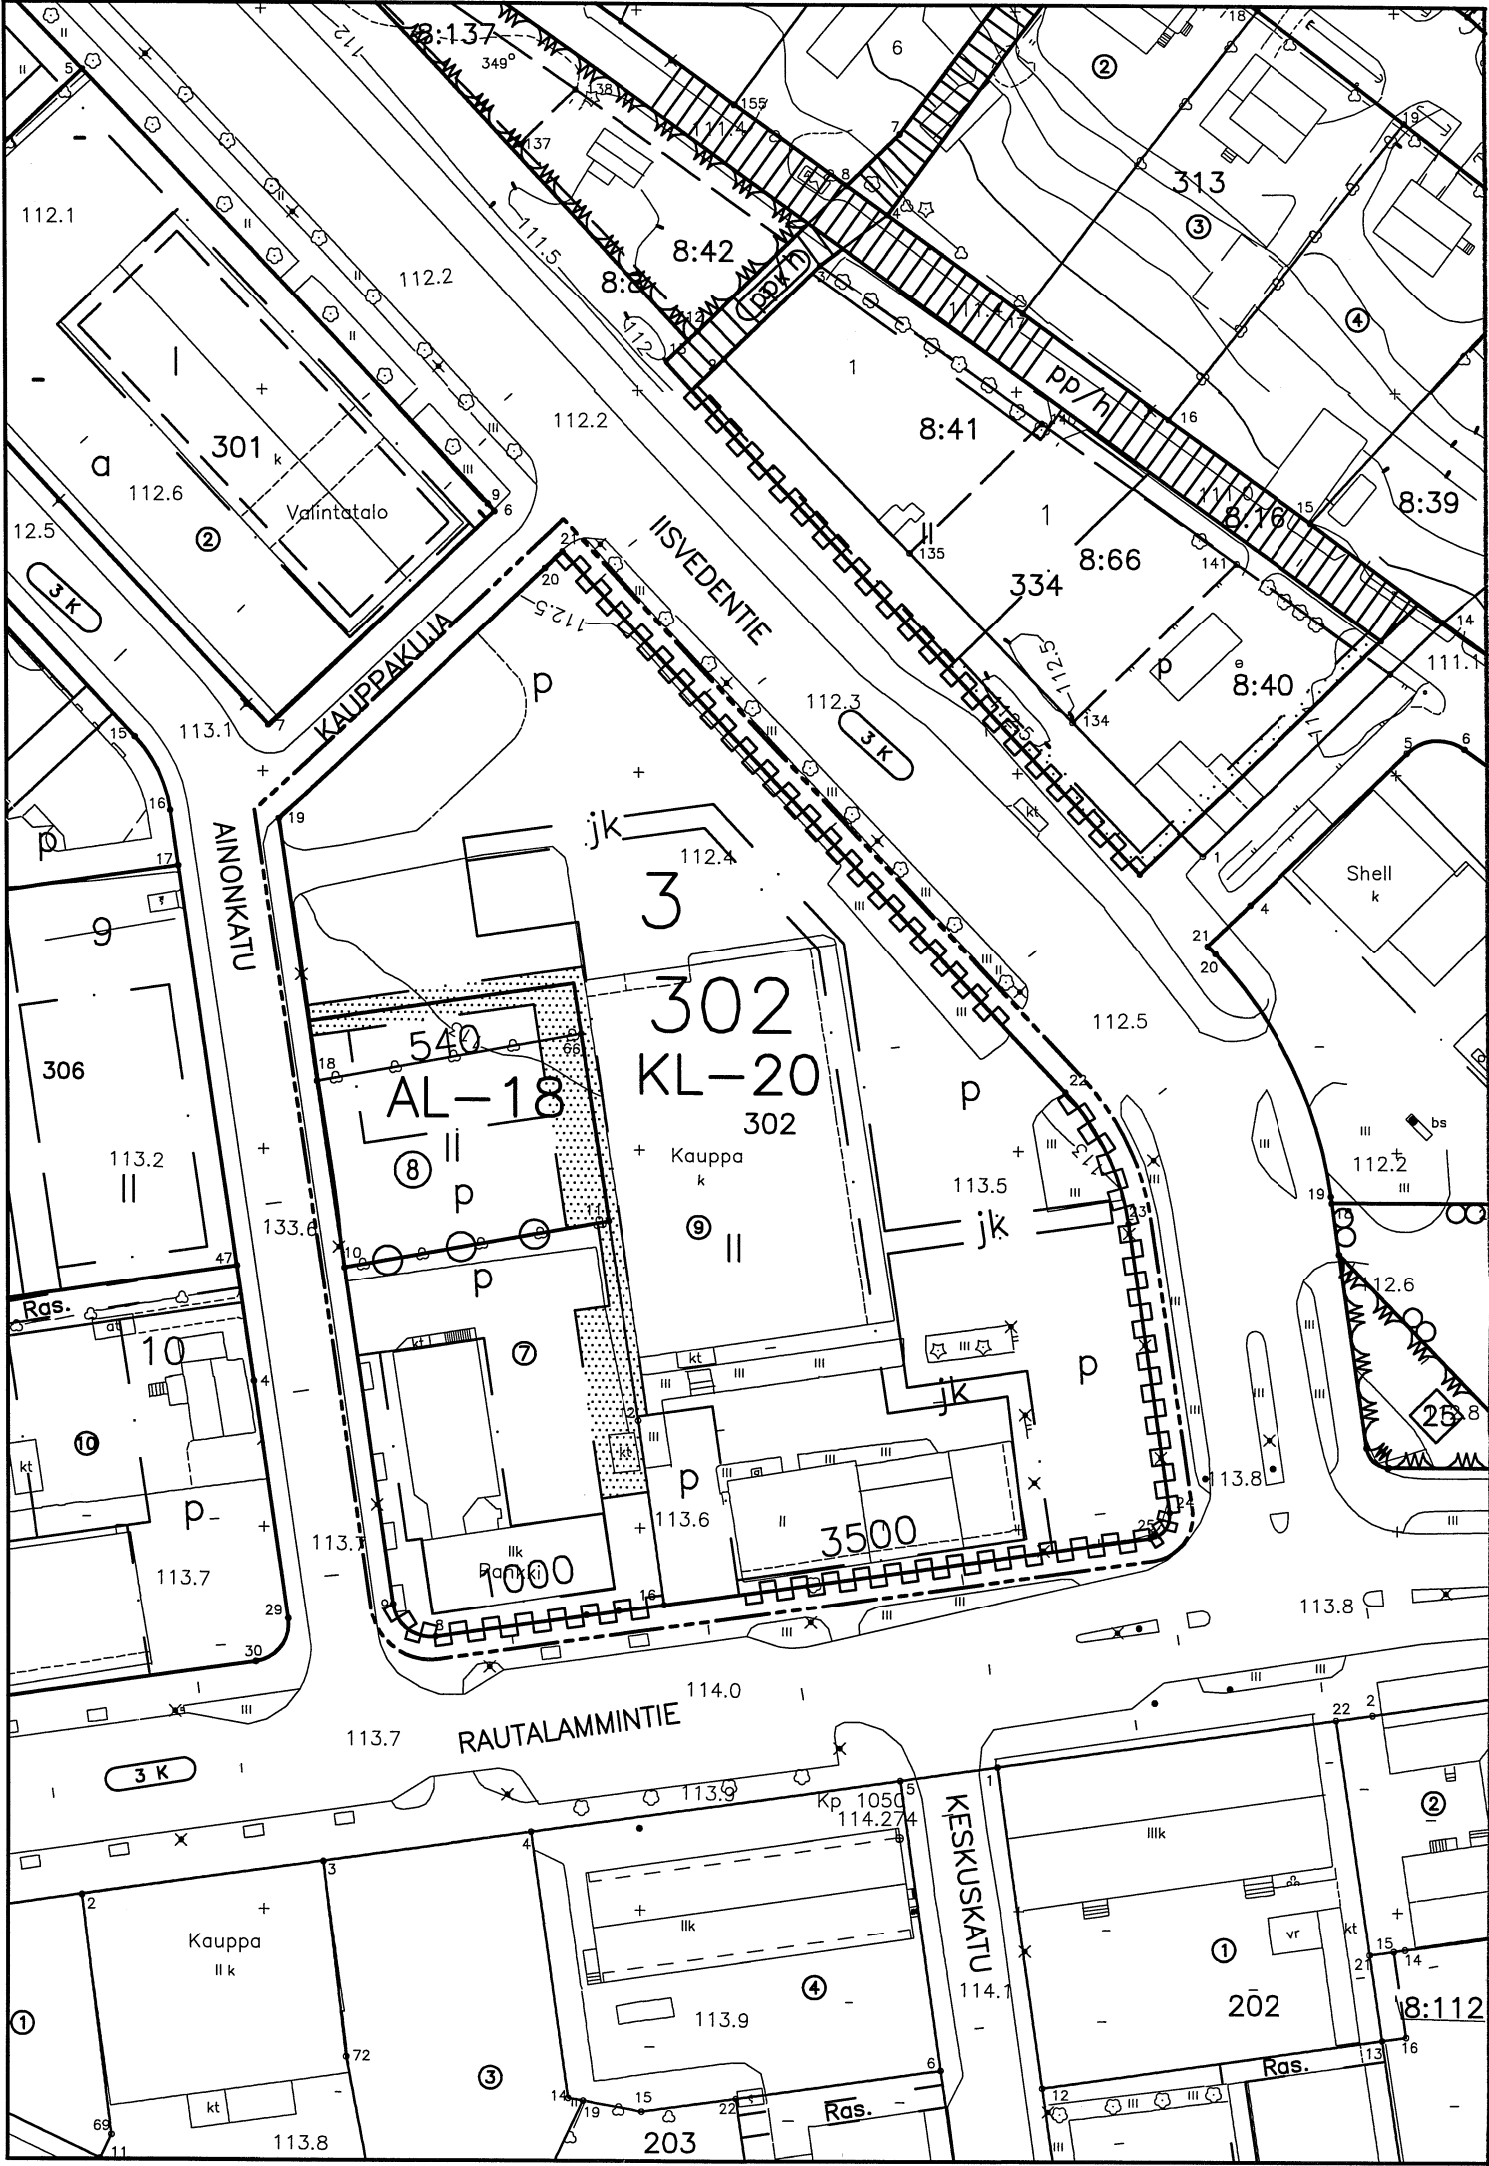

MERKKIEN SELITYKSET JA ASEMAKAAVAMÄÄRÄYKSET:

- 3 m sen kaava-alueen ulkopuolella oleva viiva, jota vahvistaminen koskee.
- Korttelin, korttelinosan ja alueen raja.
- Eri kaavamääräysten alaisten alueenosien välinen raja.
- Ohjeellinen tontin raja.
- Kaupunginosan numero.
- Korttelin numero.
- Rakennusoikeus kerrosalaneliömetreinä.
- Roomalainen numero osoittaa rakennusten, rakennuksen tai sen osan suurimman sallitun kerrosluvun.
- Rakennusala.
- Pysäköimispaikka.
- Alueen sisäiselle jalankululle varattu alueen osa.
- Katualueen rajan osa, jonka kohdalta ei saa järjestää ajoneuvoliittymää.
- Istutettava puurivi.
- Asuin-, liike- ja toimistorakennusten korttelialue. Rakennukset tulee julkisivumateriaalien suhteen rakentaa yhtenäistä rakennustapaa noudattaen. Autopaikkoja on rakennettava yksi kutakin asuntoa ja yksi 70 liiketilojen kerrosneliömetriä kohti. Nykyinen puusto on mahdollisuuksien mukaan säilytettävä.
- Liikerakennusten korttelialue. Korttelialueelle saa rakentaa asuntoja kiinteistönhoidolle tarpeellista henkilökuntaa varten. Rakennukset tulee julkisivumateriaalien ja kattomuodon suhteen rakentaa yhtenäistä rakennustapaa noudattaen. Autopaikkoja on rakennettava yksi kutakin kerrosalan 50 m2 kohti. Nykyinen puusto on mahdollisuuksien mukaan säilytettävä.

SUONENJOKI

3. kaupunginosa

Asemakaavan muutos koskee:	korttelia 302
Asemakaavan muutoksella muodostuu:	kortteli 302

Ympäristölautakunta on kokouksessaan 14.4.1999 §34 kohdalla hyväksynyt tämän asemakaavan.	Ei alisteta ympäristökeskuksen vahvistettavaksi.
Suonenjoki Virallisesti	Säilytysnumero. 39/3
SUONENJOEN KAUPUNGIN YMPÄRISTÖPALVELUKESKUS	
Pohjakartta on laadittu 24.6.1982 annetussa kaavoitusmittausasetuksessa säädetyllä tarkkuudella.	
Asemakaava laadittu 3.3.1999	
Mittakaava 1:1000	Kiinteistöinsinööri Veijo Turkki