

MIKKELIN MAALAISKUNTA
OTAVA

ASEMASEUDUN RAKENNUSKAAVA JA RAKENNUSKAAVAN MUUTOS.

RAKENNUSKAAVA KOSKEE LIUKKOLAN KYLÄSSÄ TILAA RN:O 10:118 SEKÄ OSIA SEURAAVISTA TILOISTA:
LIUKKOLAN KYLÄÄ RN:OT 10:76, 10:93, 10:104, 10:119 JA 10:136.
PUTTOLAN KYLÄÄ RN:OT 3:86, 3:96, 3:114, 3:132 JA 3:177

RAKENNUSKAAVALLA MUUTUUSUUS: USA KORTTELEISTA 210, 212, 218, 219 JA 220
SEKÄ LIIKENNE-, PUISTO-, ERITYIS- JA RAKENNUSKAAVATIEALUEITA.

RAKENNUSKAAVAN MUUTOS KOSKEE KORTTELEITA N:OT 210, 212 JA 213, OSAA KORTTELEISTA N:OT 208 JA 209
SEKÄ NIIHIN LIITTYVIÄ LIIKENNE-, PUISTO- JA RAKENNUSKAAVATIEALUEITA.

RAKENNUSKAAVAN MUUTOKSELLA MUODOSTUU: KORTTELIT 219 JA 221, OSA
KORTTELEISTA 210, 212, 214 JA 2 SEKÄ LIIKENNE-, MAATALOUS-,
PUISTO-, ERITYIS- JA RAKENNUSKAAVATIEALUEITA.

KAAVA KÄSITTÄÄ KAKSI KARTTALEHTÄ, TÄMÄ LEHTI 1/2

RAKENNUSKAAVAMERKINNÄT JA SELITYKSET:

- AP Asuinpientalojen korttelialue.
AO Erillispientalojen korttelialue.
AL Asuin-, liike- ja toimistorakennusten korttelialue.
AM Maatilojen talouskeskusten korttelialue.
Y Yleisten rakennusten korttelialue.
KL Liikerakennusten korttelialue.
TY Ympäristöhäiriöistä aiheuttamattomien teollisuusrakennusten korttelialue.
VP Puisto.
LT Kauttakulku- tai sisäkäytävä- ja näköalalueineen.
LYS Yleinen tie suoja- ja näköalalueineen.
LR Rautatiealue.
LH Holtoasemarakennusten korttelialue.
EV Suojaviheralue.
M Maa- ja metsätalousalue.

- 3m sen kaava-alueen ulkopuolella oleva viiva, jota vahvistaminen koskee.
Korttelin, korttelin osan ja alueen raja.
Eri kaavamääräysten alaisten alueenosien välinen raja.
Ohjeellinen eri kaavamääräysten alaisten alueenosien välinen raja.
Ohjeellinen rakennuspaikan raja.
Korttelin numero.

ASEMATIO Kadun, katuaukion, rakennuskaavatie, torin tai puiston nimi.

II Roomalainen numero osoittaa rakennuksen, rakennuksen tai sen osan suurimman sallitun kerrosluvun.

II/3 Murtoluku roomalaisen numeron jäljessä osoittaa, kuinka suuren osan rakennuksen suurimman kerroksen alasta saa kaavassa lukumäärältään mainittujen kerrosten yläpuolella olevasta tilasta kerrosluvun estämättä käyttäen kerrosalaan laskettavaksi tilaksi.

Tehokkuusluku eli kerrosalan suhde rakennuspaikan pinta-alaan.

Rakennusala.

Rakennusala. Lyhyet poikkiviivat osoittavat rakennusalan sisäpuolen.

Istutettava alueen osa.

Rakennuskaavatie.

Jalankululle ja polkupyöräilylle varattu tie.

Ohjeellinen yleiselle jalankululle ja polkupyöräilylle varattu alueen osa.

Yleisen tien näköalalueeksi varattu alueen osa.

Johtoa varten varattu alueen osa. Ympyrään merkitty kirjain osoittaa johdon käyttötarvikkeen seuraavasti: z=sähkölinja, p=puhelinlinja.

Eritasoristeys.

Tien tai liikennealueen alittava jalankulku- ja pyörätie.

Ajoneuvoliikenteen liikemääräinen sijainti.

Vaara-alueen raja.

Maanalaista johtoa varten varattu alueen osa. Ympyrään merkitty kirjain osoittaa johdon käyttötarvikkeen seuraavasti: j=viemäri.

Autopaikkoja on kaava-alueella varattu seuraavasti:
- Liiketilat: 1 autopaikka kerrosalan 60 m² kohti.
- Toimistorat: 1 autopaikka kerrosalan 60 m² kohti.
- Huoltoasemat: 1 autopaikka kerrosalan 40 m² kohti.
- Teollisuustilat: 1 autopaikka kerrosalan 80 m² kohti.
- Pientalojen korttelialueet: 1-2 autopaikkaa asuntoa kohti.


Mikkelin maalaiskunnassa 29. päivänä tammikuuta 1985. KORJ. 18.3.1985 (KH 268).

MIKKELIN MAALAISKUNNAN KAIVOITUS- JA MITTAUSTOIMISTO

Kaavoitusarkkitehti Pijo Nikkila

Lönninlaitos vahvistanut 3.12.1985 No. 1968

Korjattu lönninlaitoksen päätöksen mukaisesti 19.12.1985

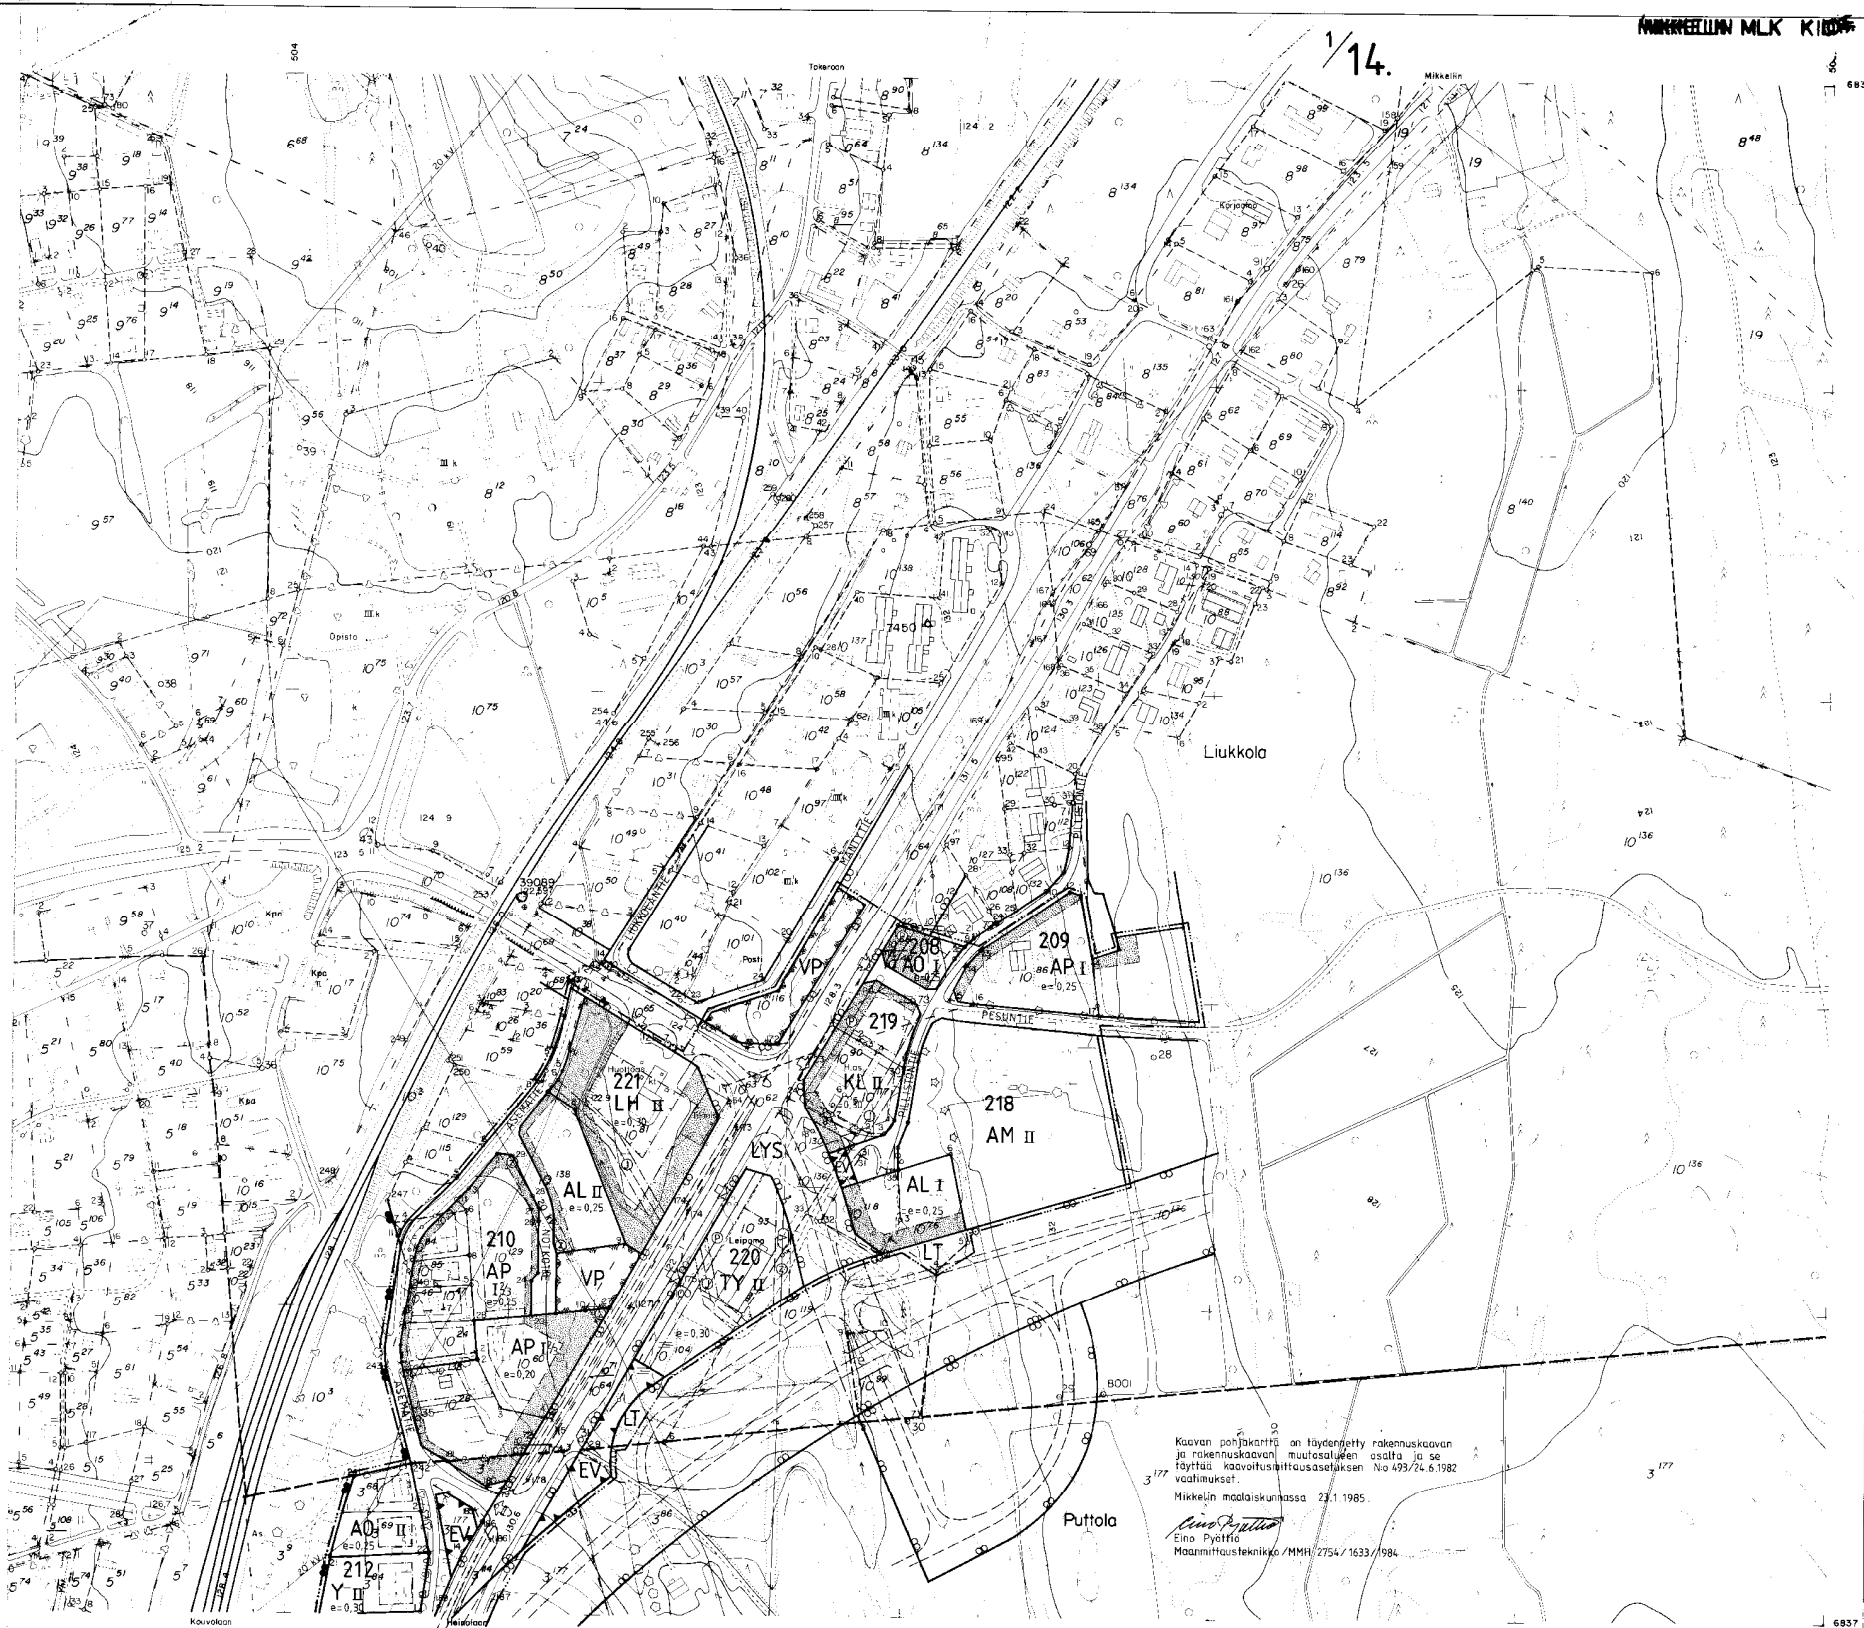

Kaavan pohjakartta on täydennetty rakennuskaavan ja rakennuskaavan muutosten osalla ja se täyttää kaavoituslaitoksen No 493/24.6.1982 vaatimukset.

Mikkelin maalaiskunnassa 23.1.1985.

Eino Pyhälä
Maanmittausteknikko/MMH/2754/1633/1984


KAIVOITUKSEN POHJAKARTTA 1:2000

KUNTA MIKKELIN MLK
KYLÄT LIUKKOLA
PUTTOLA

LÄNNI MIKKELI

KARTAN LAATIJAT MIKKELIN MAANMITTAUSTOIMISTO

ILMAKUVIIVASTO 1973 KARTTOJUS 1973-74
KARTTOJUSMENETELMÄ STEREOKARTTOJUS, A8
KOORDINAATTIJÄRJESTELMÄ K KJ KOORDINAATTIJÄRJESTELMÄ N 60
KARTTA HYVÄKSYTTY 04.02.1976 PENTTI HOPPU

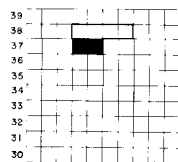

MIKKELIN MLK K102

2/14.

MIKKELIN MAALAISKUNTA
OTAVA

ASEMASEUDUN RAKENNUSKAAVA JA RAKENNUSKAAVAN MUUTOS

RAKENNUSKAAVA KOSKEE LIUKKOLAN KYLÄSSÄ TILAA RN:O 10:118 SEKA OSIA SEURAAVISTA TILOISTA: LIUKKOLAN KYLÄÄ RN:OT 10:76, 10:93, 10:104, 10:119 JA 10:136. PUTTOLAN KYLÄÄ RN:OT 3:86, 3:96, 3:114, 3:132 JA 3:177

RAKENNUSKAAVALLA MUODOSTUU OSA KORTTELEISTA 210, 212, 218, 219 JA 220 SEKA LIIKENNE-, PUISTO-, ERITYIS- JA RAKENNUSKAAVATIEALUEITA.

RAKENNUSKAAVAN MUUTOS KOSKEE KORTTELEITA N:OT 210, 212 JA 213, OSAA KORTTELEISTA N:OT 208 JA 209 SEKA NIIHIN LIITTYVIA LIIKENNE-, PUISTO- JA RAKENNUSKAAVATIEALUEITA.


RAKENNUSKAAVAN MUUTOKSELLA MUODOSTUU KORTTELIT 219 JA 221, OSA KORTTELEISTA 210, 212, 214 JA 220 SEKA LIIKENNE-, MAATALOUS-, PUISTO-, ERITYIS- JA RAKENNUSKAAVATIEALUEITA.

KAAVA KÄSITTÄÄ KAKSI KARTTALEHTIÄ, TÄMÄ LEHTI 2/2.



MIKKELIN MLK, OTAVA
3142 OI 36/03-04

KAAVOTUKSEN POHJAKARTTA 1:2000	TN 9 110156-B KARTAN LAATIJAT MIKKELIN MAANMITTAUSTOIMISTO
KUNTA MIKKELIN MLK	ILVAKUVALS 19500 1982 KARTTOITUS *2000 198
KYLÄT LIUKKOLA, PUTTOLA	KARTTOITUSMENETELMA STEREOKARTTOI-JIS A-B
	KOORDINAATTIJÄRJESTELMA KK KORKEUSJÄRJESTELMA N-80
LÄÄNI MIKKELIN	KARTTA HYVÄKSYTTY 23.10.1984 Matti Musto MATTI MUSTO

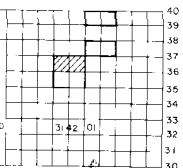

6856000
0156500

2/14.