


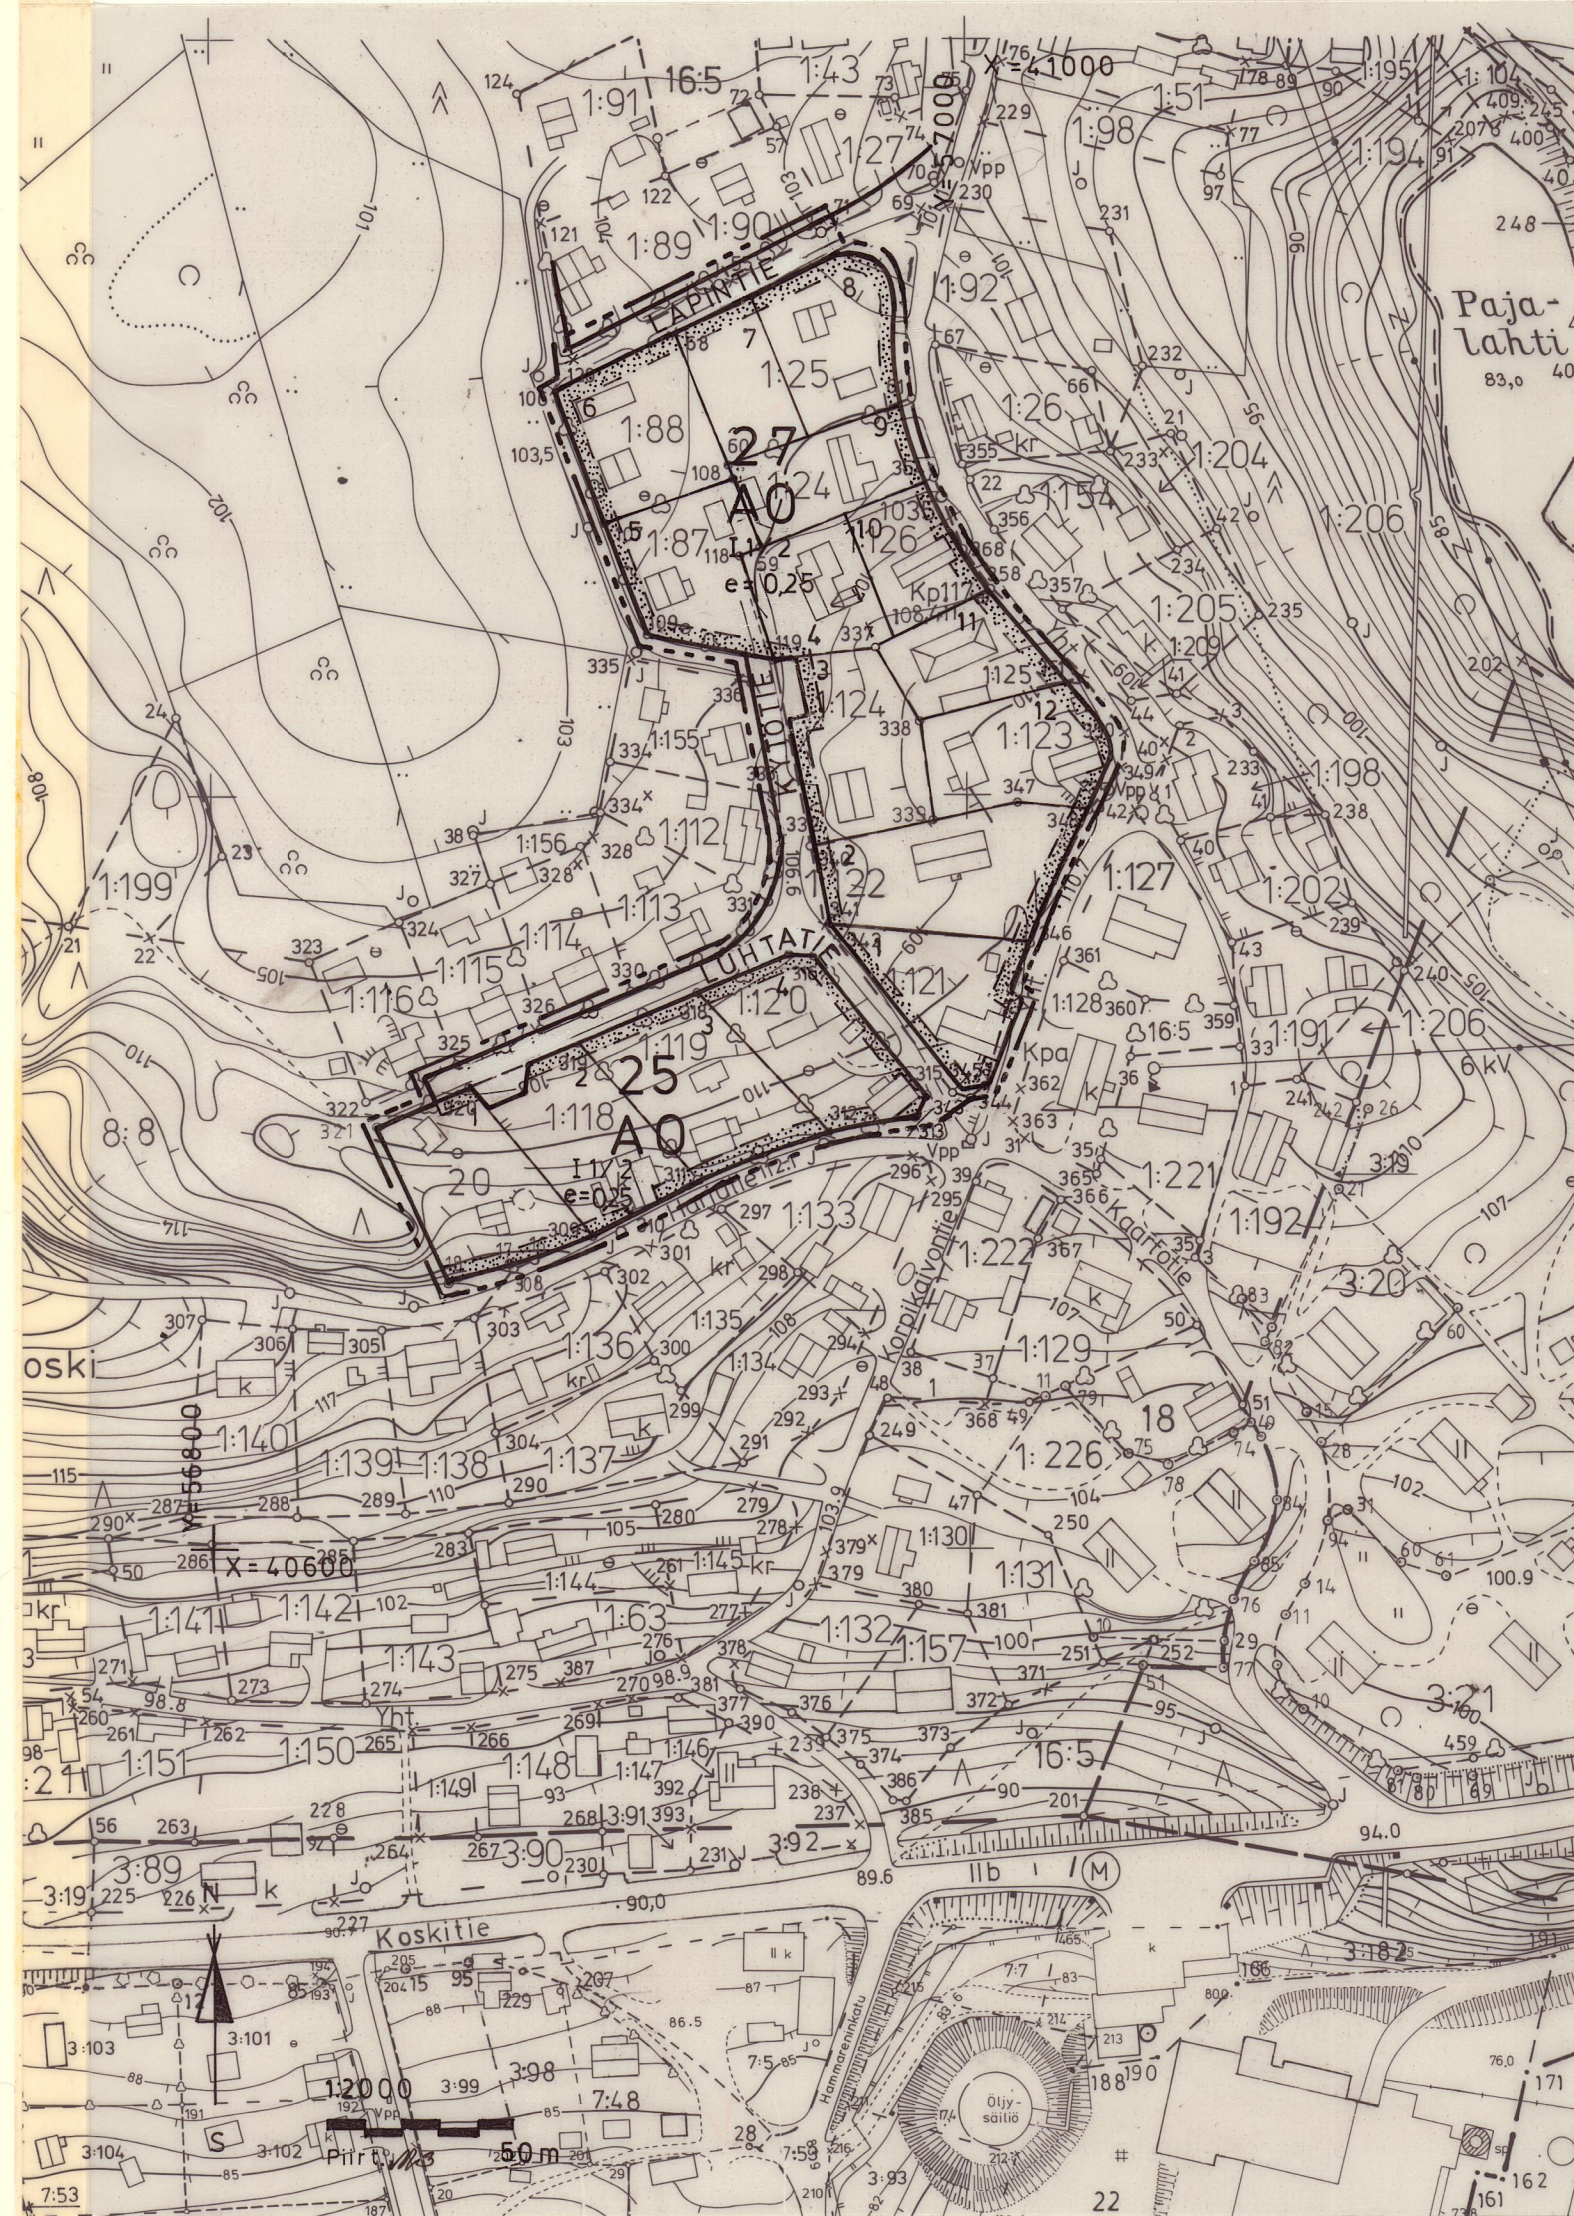

HÄMEENKYRÖ KYRÖSKOSKI

Rakennuskaavan muutos, joka koskee Kyröskosken rakennuskaava-alueen kortteileita 25 ja 27, sekä niihin liittyviä rakennuskaavatiealueita.

Rakennuskaavan muutoksella muodostuu Kyröskosken rakennuskaava-alueen korttelit 25 ja 27, sekä rakennuskaavatiealueita.

MERKINNÄT JA MÄÄRÄYKSET

A0

Erillispientalojen korttelialue.

3 m sen kaava-alueen ulkopuolella oleva viiva, jota vahvistaminen koskee.

Korttelin, korttelinosan ja alueen raja.

Ohjeellinen rakennuspaikan raja.

25

Korttelin numero.

1

Rakennuspaikan numero

LUHTATIE

Rakennuskaavatie nimi.

I Roomalainen numero osoittaa rakennusten, rakennuksen tai sen osan suurimman sallitun kerrosluvun.

I 1/2 Murtoluku roomalaisen numeron jäljessä osoittaa, kuinka suuren osan rakennuksen suurimman kerroksen alasta saa kaavassa lukumäärältään mainittujen kerrosten yläpuolella olevasta tilasta kerrosluvun estämättä käyttää kerrosalaan laskettavaksi tilaksi.

e=0.25 Tehokkuusluku, eli kerrosalan suhde rakennuspaikan pinta-alaan.

Istutettava alueen osa.

Rakennuskaavatie.

HÄMEENKYRÖN KUNTA 21.4.1998

MAANKÄYTTÖPALVELUT

Jorma Anttila
Kaavoitusinsinööri

Tämän rakennuskaavan muutoksen pohjakartta täyttää asetuksen 493/82 vaatimukset

Markku Tarkkio
Maanmittausteknikko

Hämeenkyrön kunnanhallitus on hyväksynyt tämän rakennuskaavan muutoksen 21.9.1998

Vesa Perälä
Hallintojohtaja

Tämä rakennuskaavan muutos ei ole olennainen ja kunnanhallituksen kaavan hyväksymistä koskevaa päätöstä ei siten alisteta Pirkanmaan ympäristökeskuksen vahvistettavaksi.
RakL 137 a § 2 mom., YmpM:n päätös 4/500/91