



MUUTETTAVA RAKENNUSKAAVA

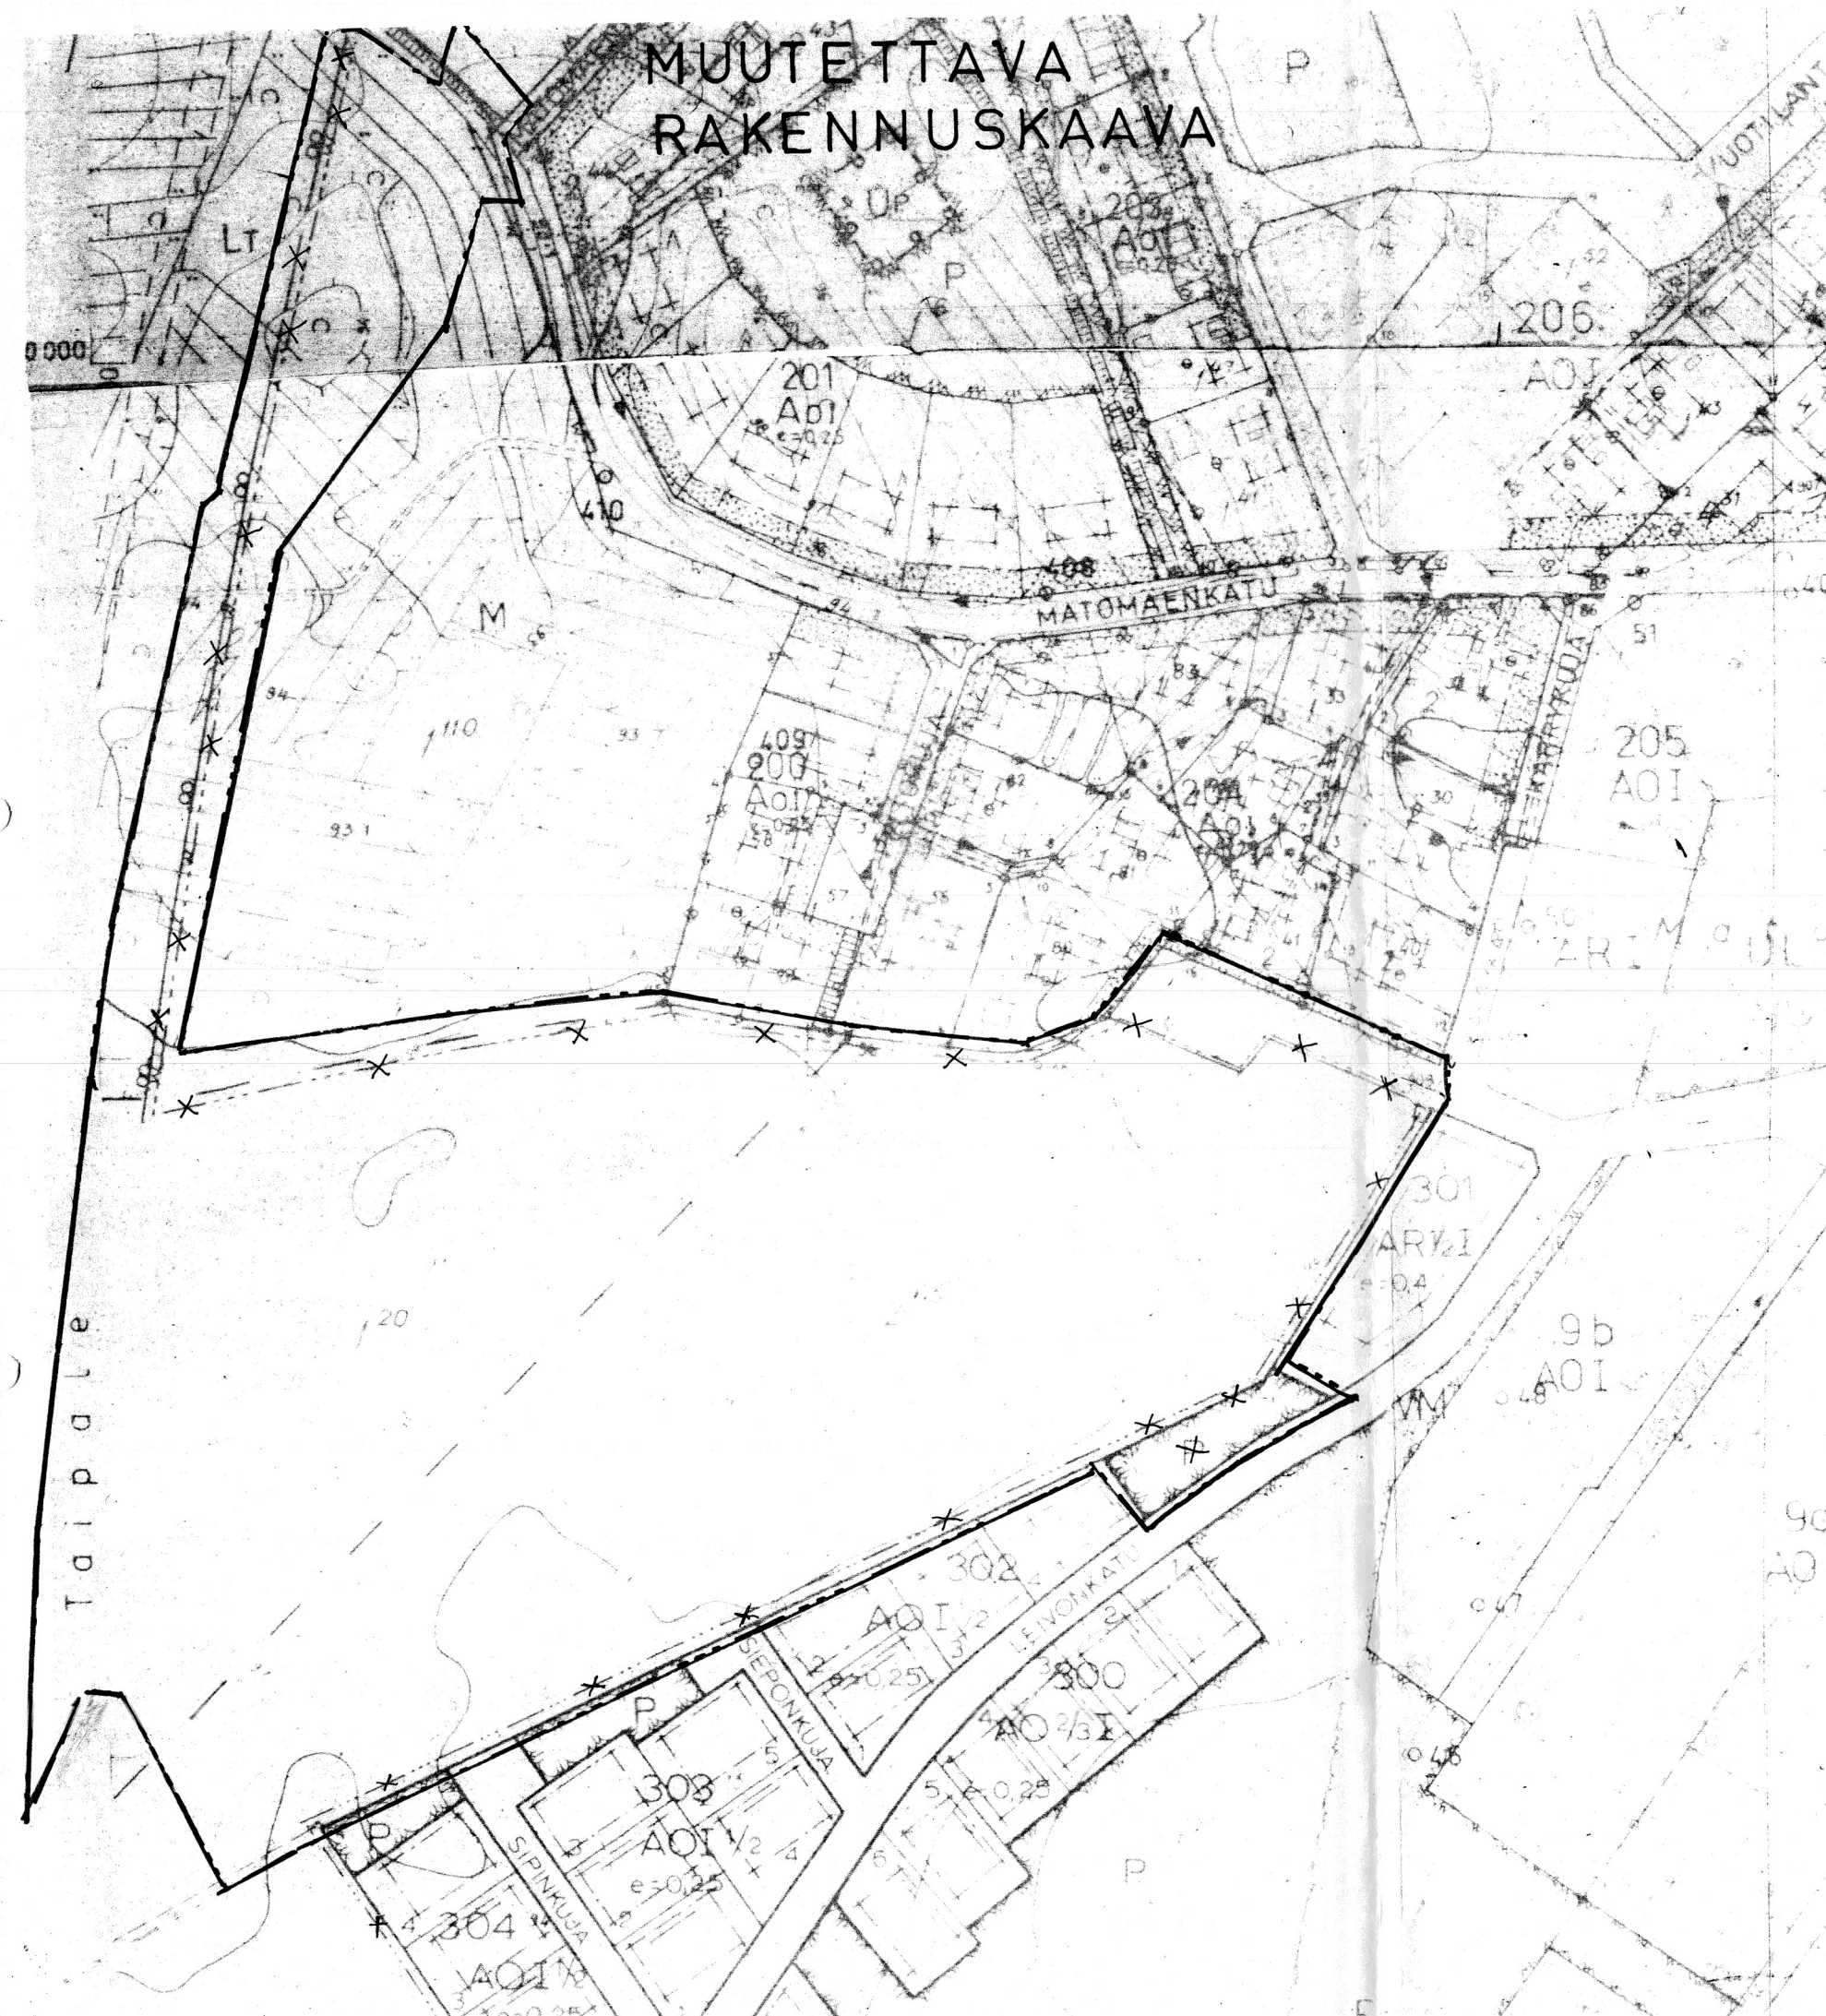

RAKENNUSKAAVA 3.6.1991

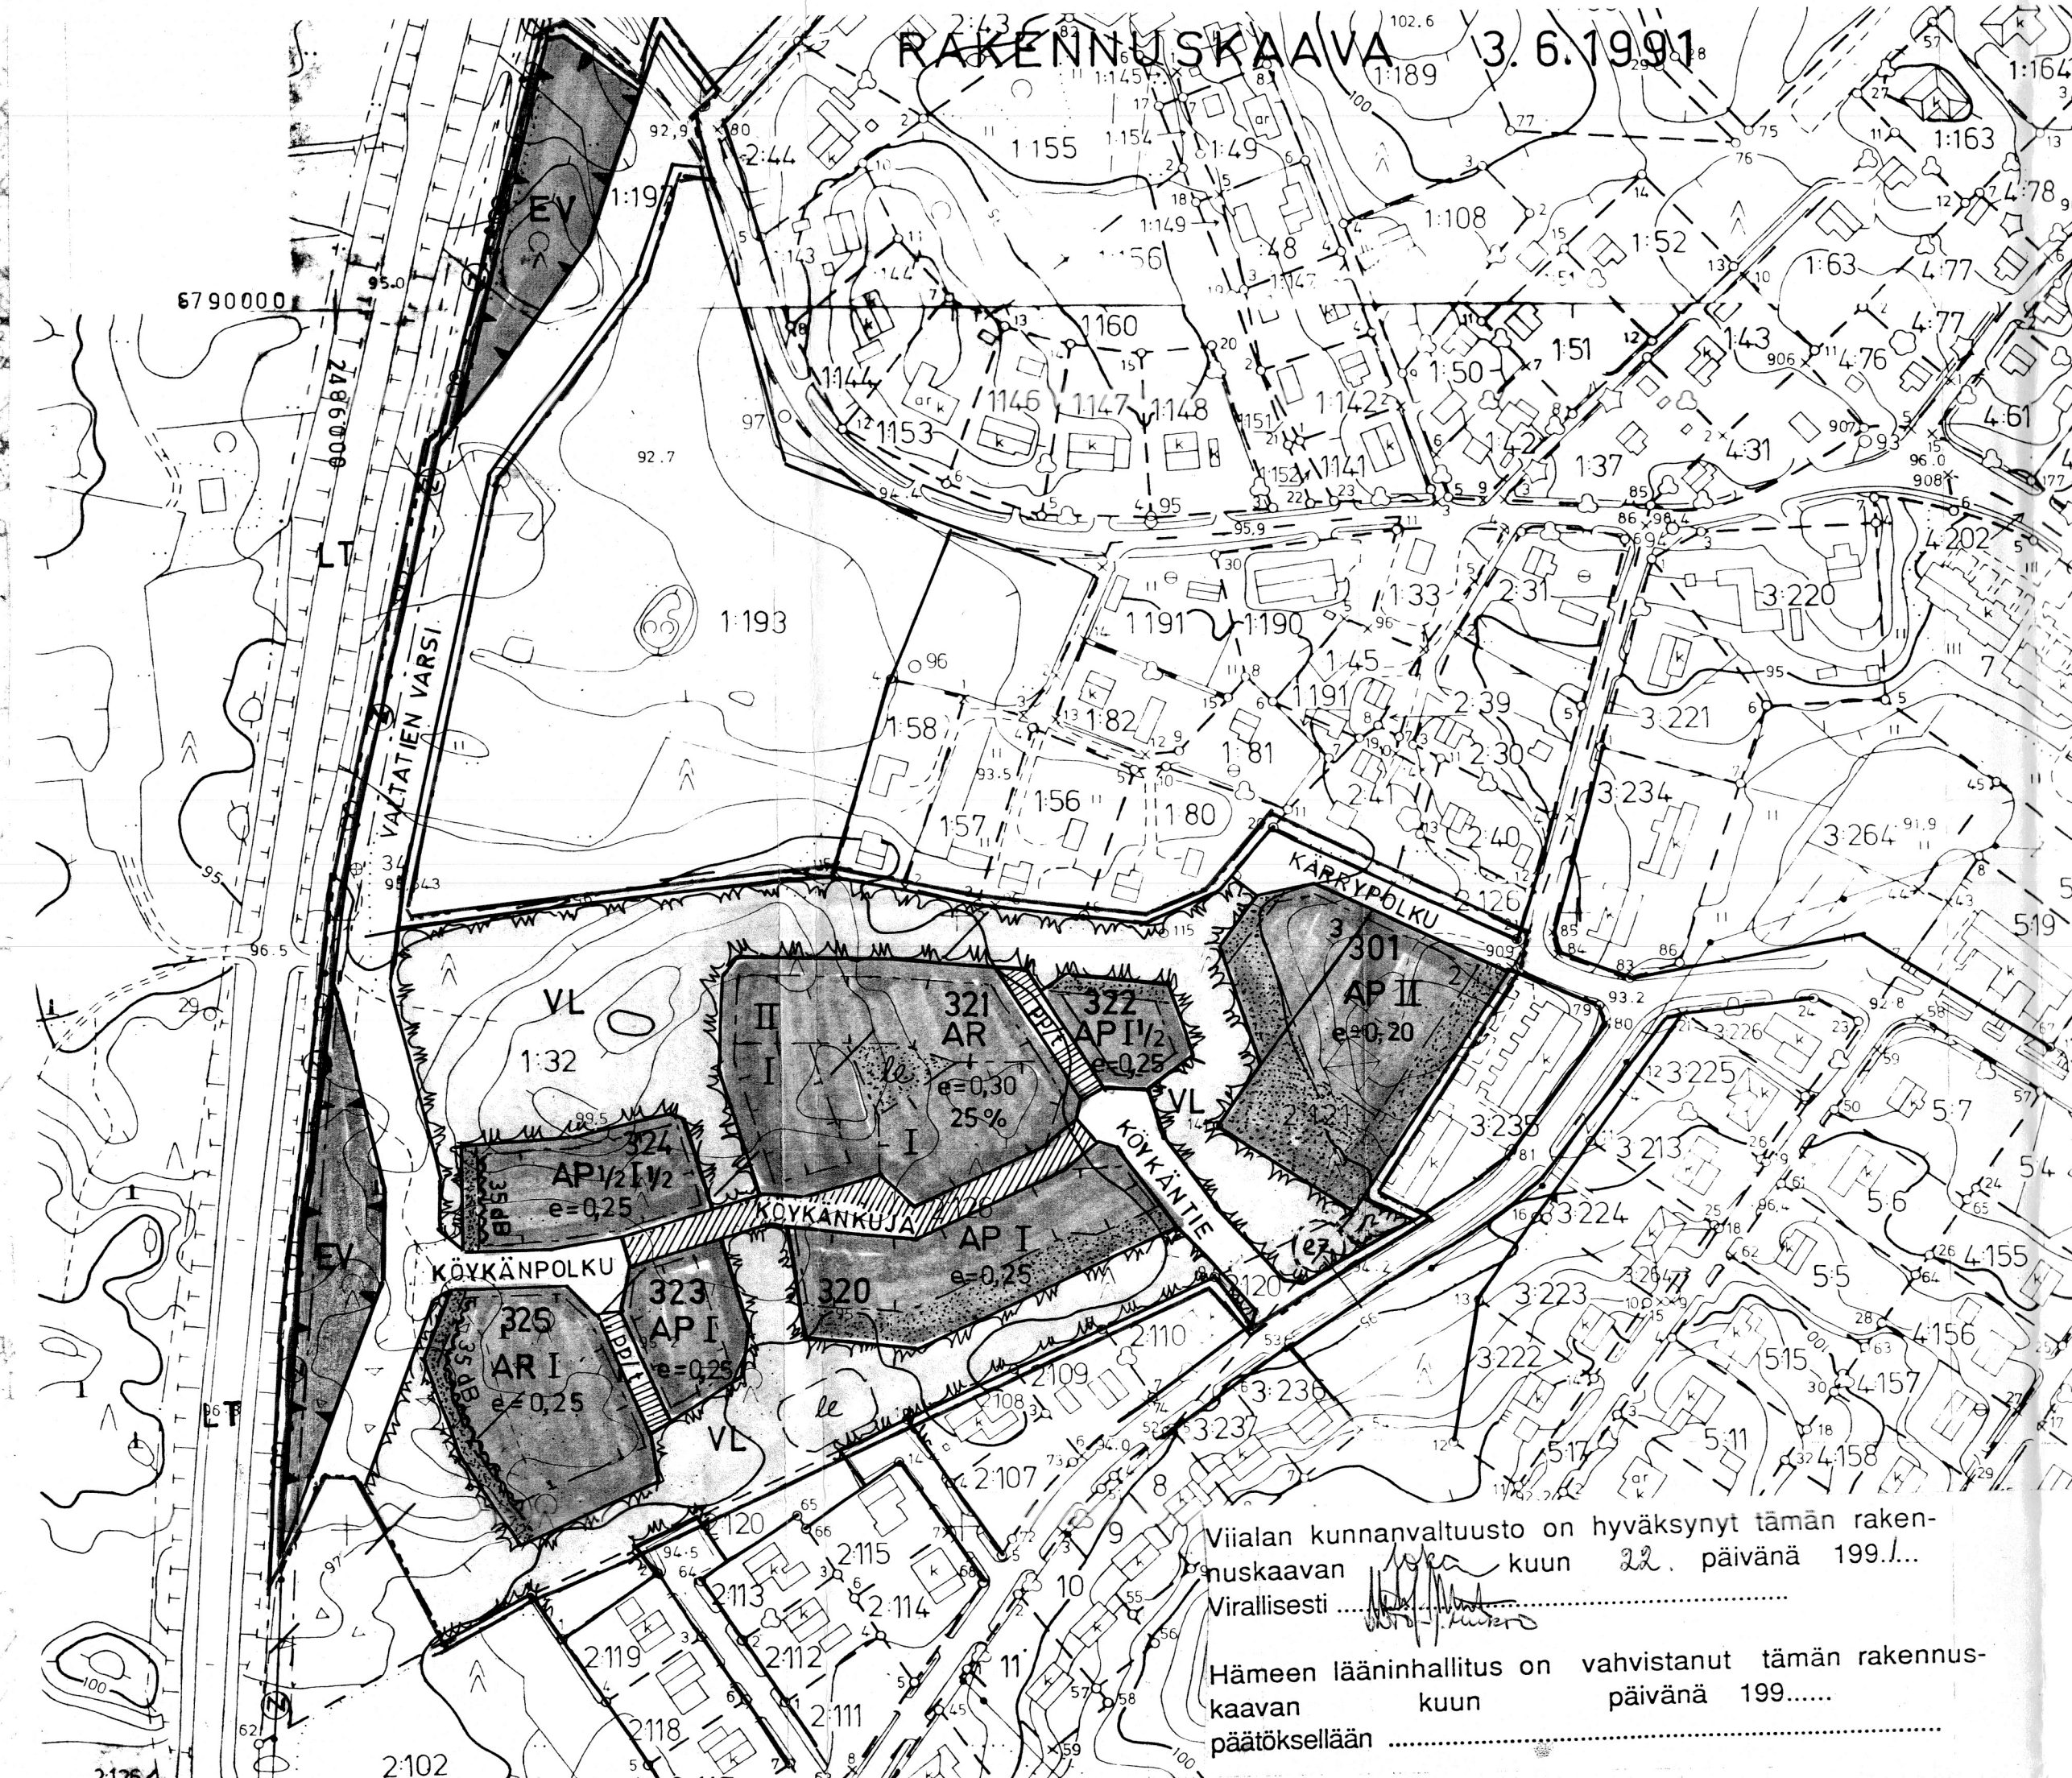

- Kerrosuku**
Roomalainen numero osoittaa rakennuksen, rakennuksen tai sen osan suurimman sallitun kerrosluvun.
- Murtoluku** roomalaisen numeron edessä tai jäljessä osoittaa kuinka suuren osan rakennuksen suurimman kerroksen alasta saa kaavassa lukumäärältään mainittujen kerrosten ala- tai yläpuolella olevasta tilasta kerrosluvun estämättä käyttää kerrosalaan laskettavaksi tilaksi.
- Tehokkuusluku**
Kerrosalan suhde rakennuspaikan pinta-alaan
- Prosenttiluku**
Luku osoittaa kuinka suuren osan korttelialueesta saa käyttää rakentamiseen
- Rakennusala**
Rakennukset on sijoitettava väksten puolelle rajaa Ohjeellinen rakennusala
- Melusuojaus**
Merkintä osoittaa rakennusalan sivun, jonka puoleisten rakennusten ulkoseinien sekä ikkunoiden ja muiden rakenteiden ääneneristävyyden liikennemelua vastaan on oltava vähintään 35 dB(A)
- Leikki- ja oleskelualueeksi varattu alueen osa**
Istutettava alueen osa
Istutettavalle rakennuspaikan osalle on istutettava tai sillä on säilytettävä riittävästi puustoa ja pensaita muodostamaan näkö-, pöly-, melu ym suojaa
- Pysäköimispaikka**
- Rakennuskaavatie**
Pihakatu
Jalankululle varattu rakennuskaavatie
Kirjaintunnus osoittaa jalankulutiellä sallitun muun käytön: polkupyöräily (pp), rakennuspaikoille ajo (t)
- Johtoa varten varattu alueen osa**
Putki tai tunneliviemäri
- Sähköjohto ja muuntamon suoja-alue**

Tampereella KESÄ kuun 3. päivänä 1991

Tämä kartta liittyy Hämeen lääninhallituksen tänään antamaan päätökseen n:o 514/A31
Todistaa Hämeenlinnassa lääninhallituksessa
tuusku kuun 26 päivänä 1992

Vilho Kuitto

Pentti Siitonen, DI

VIIALA

3.6.1991

TILLIHAAN ALUE

RAKENNUSKAAVAN MUUTOS JA LAAJENNUS (ns. KÖYKÄN ALUE)

1: 2000

RAKENNUSKAAVALLA MUODOSTUVAT TILLIHAAN RAKENNUSKAAVAN KORTTELIT 320-325, OSA KORTTELISTA 301 SEKÄ VIRKISTYS-, ERITYIS- JA KAAVATIEALUETTA
RAKENNUSKAAVAN MUUTOS KOSKEE MAATALOUS-, RAKENNUSKAAVATIE- JA PUISTOALUETTA
RAKENNUSKAAVAN MUUTOKSELLA MUODOSTUU RAKENNUSKAAVATIE- JA ERITYISALUETTA

RAKENNUSKAAVAMERKINNÄT JA MÄÄRÄYKSET

- AP** Asuinpienalojen korttelialue
- AR** Rivitalojen ja muiden kytkettyjen asuinrakennusten korttelialue
- VL** Lähivirkistysalue
- LT** Kauttakulku- ja sisääntulotie suoja- ja näkemäalueineen
Liittymän järjestäminen on sallittu vain erikseen nuolella osoitetuissa kohdin tai tienpitäjän suostumuksella
- EV** Suojaviheralue
3 m sen kaava-alueen ulkopuolella oleva viiva, jota vahvistaminen koskee
Korttelin, korttelinosan ja alueen raja
Eri kaavamääräysten alaisten alueen osien välinen raja
Ohjeellinen eri kaavamääräysten alaisten alueen osien välinen raja
Ohjeellinen rakennuspaikan raja
Risti merkinnän päällä osoittaa merkinnän poistamista

330 Korttelin numero
1 Rakennuspaikan numero
KÄRRYPOL Rakennuskaavatie tai puiston nimi