





RAKENNUSKAAVAMERKINNÄT JA -MÄÄRÄYKSET:




LÄHIVIRKISTYSALUE

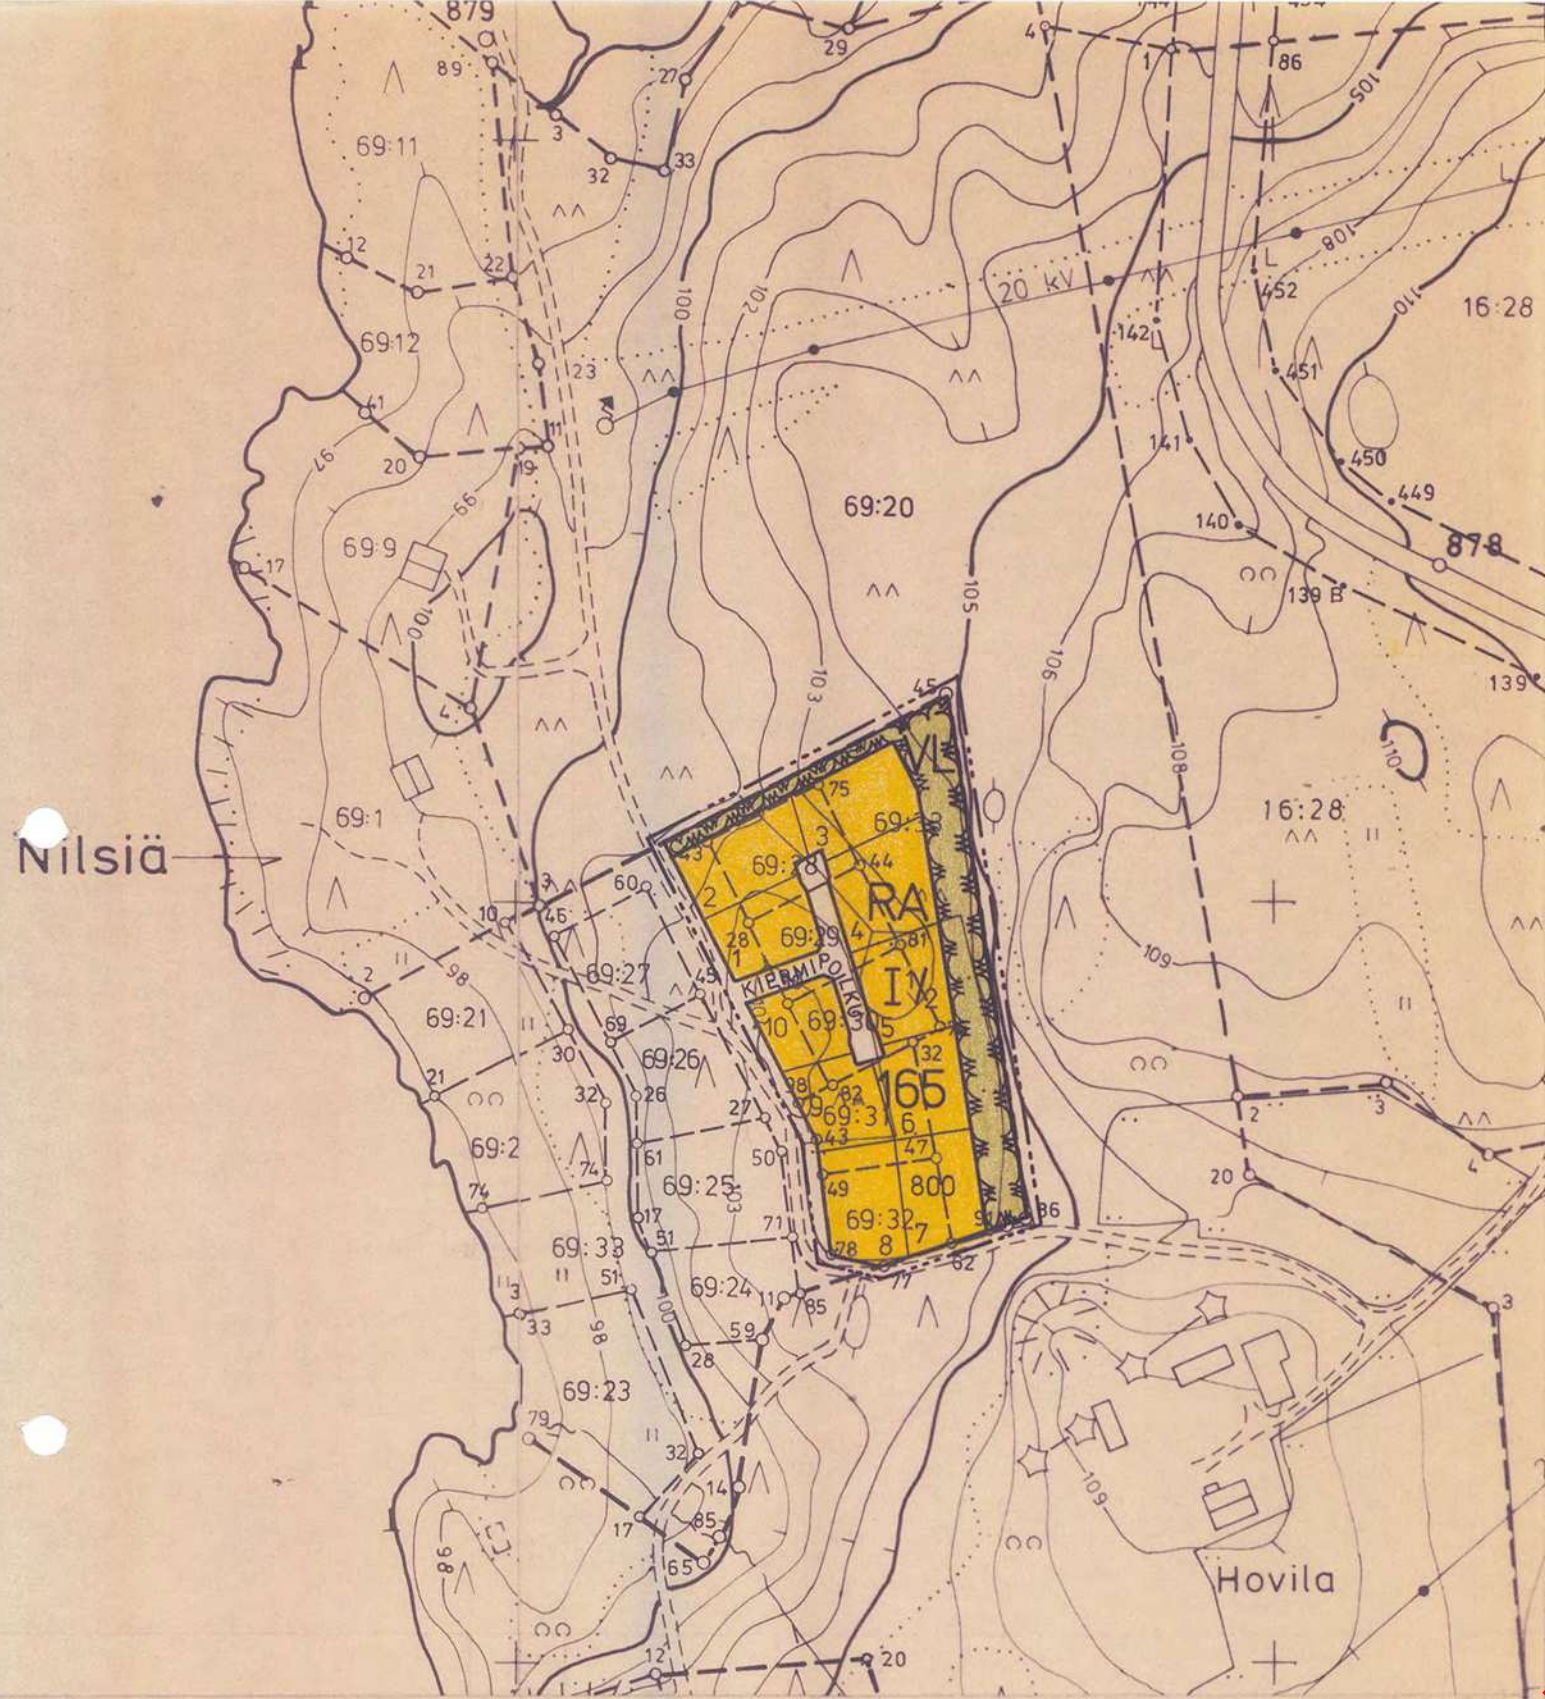


LOMA-ASUNTOJEN KORTTELIALUE

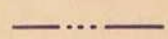

3 M SEN KAAVA-ALUEEN ULKOPUOLELLA OLEVA VIIVA JOTA VAHVISTAMINEN KOSKEE

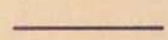

KORTTELIN KORTTELINOSAN JA ALUEEN RAJA

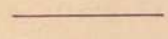

OHJEELLINEN RAKENNUSPAIKAN RAJA

165

KORTTELIN NUMERO

3

RAKENNUSPAIKAN NUMERO

KIERMIPOLKU

RAKENNUSKAAVATIE NIMI

800

RAKENNUSOIKEUS KERROSALANELIÖMETREINÄ

I

ROOMALAISEN NUMERO OSOITTA A RAKENNUSTEN, RAKENNUKSEN TAI SEN OSAN SUURIMMAN KÄYTTÖÖN LASKETUN KERROSLUVUN

I 1/2

MURTO-LUKU ROOMALAISEN NUMERON JÄLJESSÄ OSOITTA A, KUINKA SUUREN OSAN RAKENNUKSEN SUURIMMAN KERROKSEN ALASTA SAA KAAVASSA LUKUMÄÄRÄLTÄÄN MAINITTUJEN KERROSTEN YLÄPUOLELLA OLEVASTA TILASTA KERROSLUVUN ESTÄMÄTTÄ KÄYTTÄÄ KERROSALAAN LASKETTAVAKSI TILAKSI

RAKENNUSKAAVATIE



NILSIÄ

SÄÄSKINIEMI ALUE IV

RAKENNUSKAAVAN MUUTOS

1: 2 000

Rakennuskaavan muutos koskee:

Korttelia 165 sekä siihen rajoittuvia VL- ja VU-alueita ja osittain Kiermikalliontienimistä rakennuskaavatietä.

NILSIÄSSÄ 7.10.1997

Jukka Räsänen
Jukka Räsänen
mittausteknikko

Nilsian kunnanhallitus hyväksynyt
26.1.1998 § 30

Riitta Kokkonen
Riitta Kokkonen
kunnansihteeri

Pohjois-Savon ympäristökeskus vahvistanut
20.4.1998 Päätös nro 0698L0106-213

5127 5127

Kaavituksen pohjakartta 1:2000
Mittausluokka 2

Kunta NILSIÄ
Kylät NILSIÄ

Lääni KUOPIO

Kartan laatija MITTAUSTEKNIikka OY

Ilmakuvaus 1987

Kartoitus 1987

Kartoitusmenetelmä
STEREOKARTOITUS

Kartta hyväksytty 22.6.1989

Pentti Hoppu
Pentti Hoppu

Koordinaattijärjestelmä

Korkeusjärjestelmä

Alkuperäispiirrokset

POHJAKARTTA ON TÄYDENNETTY JA SE TÄYTTÄÄ
KAAVOITUSMITTAUSASETUKSEN 493/82 VAATIMUKSET.
NILSIÄSSÄ 01.10.1997

MITTAUSTEKNIikka

Jukka Räsänen
JUKKA RÄSÄNEN