


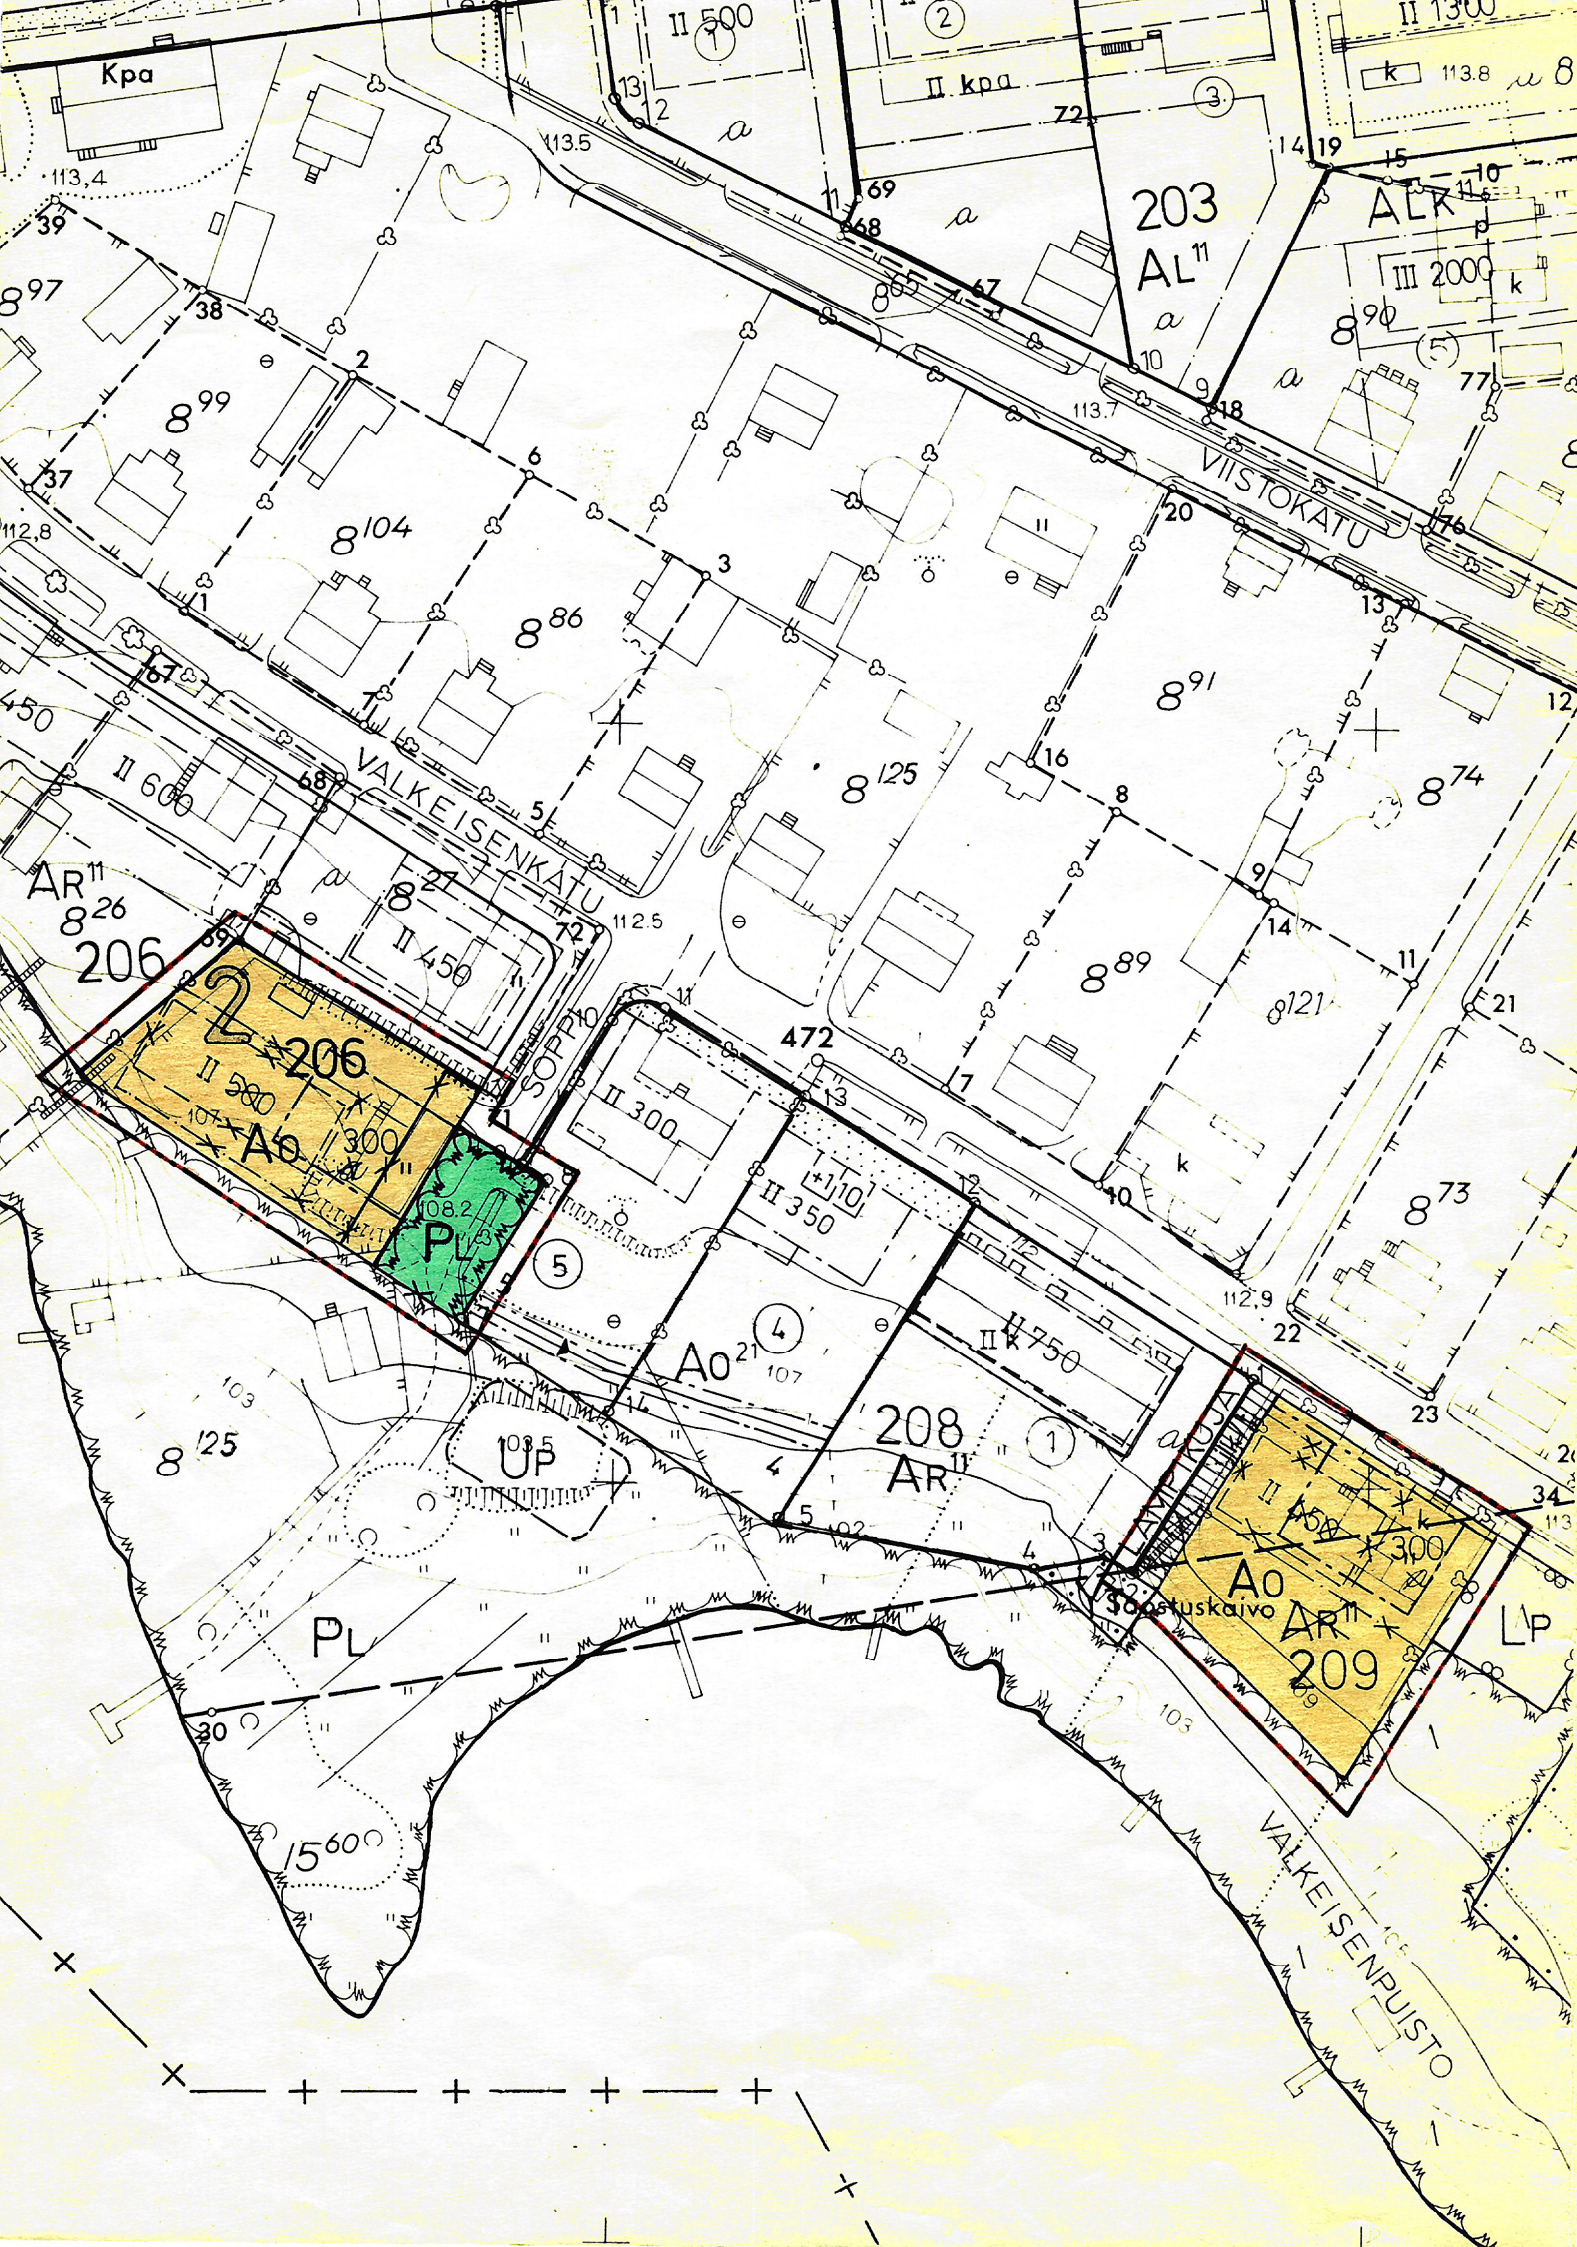

MERKKIEN SELITYKSET JA ASEMAKAAVAMÄÄRÄYKSET:

3 m sen kaava-alueen ulkopuolella oleva viiva, jota vahvistaminen koskee.

Eri kaavamääräysten alaisten alueen osien välinen raja.

Korttelin, korttelinosan ja alueen raja.

2


Kaupunginosan numero.

206

Korttelin numero.

LAMPIKUJA

Kadun nimi.

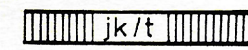

Jalankululle varattu katualue, jolla tontille ja huolto-ajo sallittu.

II

Roomalainen numero, joka osoittaa rakennusten, rakennuksen taisen osan suurimman sallitun varsinaisen kerrosluvun.

300

Arabialainen luku, joka osoittaa kuinka monta neliometriä kerrosalaa saa rakennusalueelle rakentaa.




Risti merkinnän päällä osoittaa merkinnän poistamista.

A0

Omakotirakennusten ja muiden enintään kahden perheen talojen korttelialue. Rakentamattomat tontin osat, joita ei käytetä pysäköintiin, ja jotka eivät ole säilyneet pääasiassa luonnontilassa on istutettava yhtenäisesti. Tontille on sijoitettava yksi auton säilytyspaikka ja yksi pysäköimispaikka asuntoa kohden.



Luonnontilassa säilytettävä puistoalue.

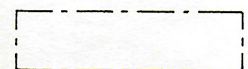

Rakennusala.

SUONENJOKI

2. kaupunginosa (Valkeisenrinne)

Asemakaavamuutos koskee: osaa korttelista 206 ja kortteliä 209 sekä niihin liittyviä katu- ja puistoalueita

Asemakaavanmuutoksella muostuu: osa korttelista 206 ja kortteli 209 sekä niihin liittyviä katu- ja puistoalueita

Kaupunginvaltuusto on kokouksessaan 18.2.1980 §:n 30 kohdalla hyväksynyt tämän asemakaavanmuutoksen. Suonenjoki .19 Virallisesti:

Vahvistettu lääninhallituksessa 20.5.1980

Säilytysnumero 4/2

SUONENJOEN KAUPUNGIN KAAVOITUS-, KIIINTEISTÖ- JA MITTAUSOSASTO

Pohjakartta on laadittu kaavojen pohjakartoista 4.2.1960 annetussa asetuksessa säädetyllä tarkkuudella.

Asemakaavamuutos laadittu 11.10.1979

Mittakaava 1:1000

Kiinteistöinsinööri Veijo Turkki