


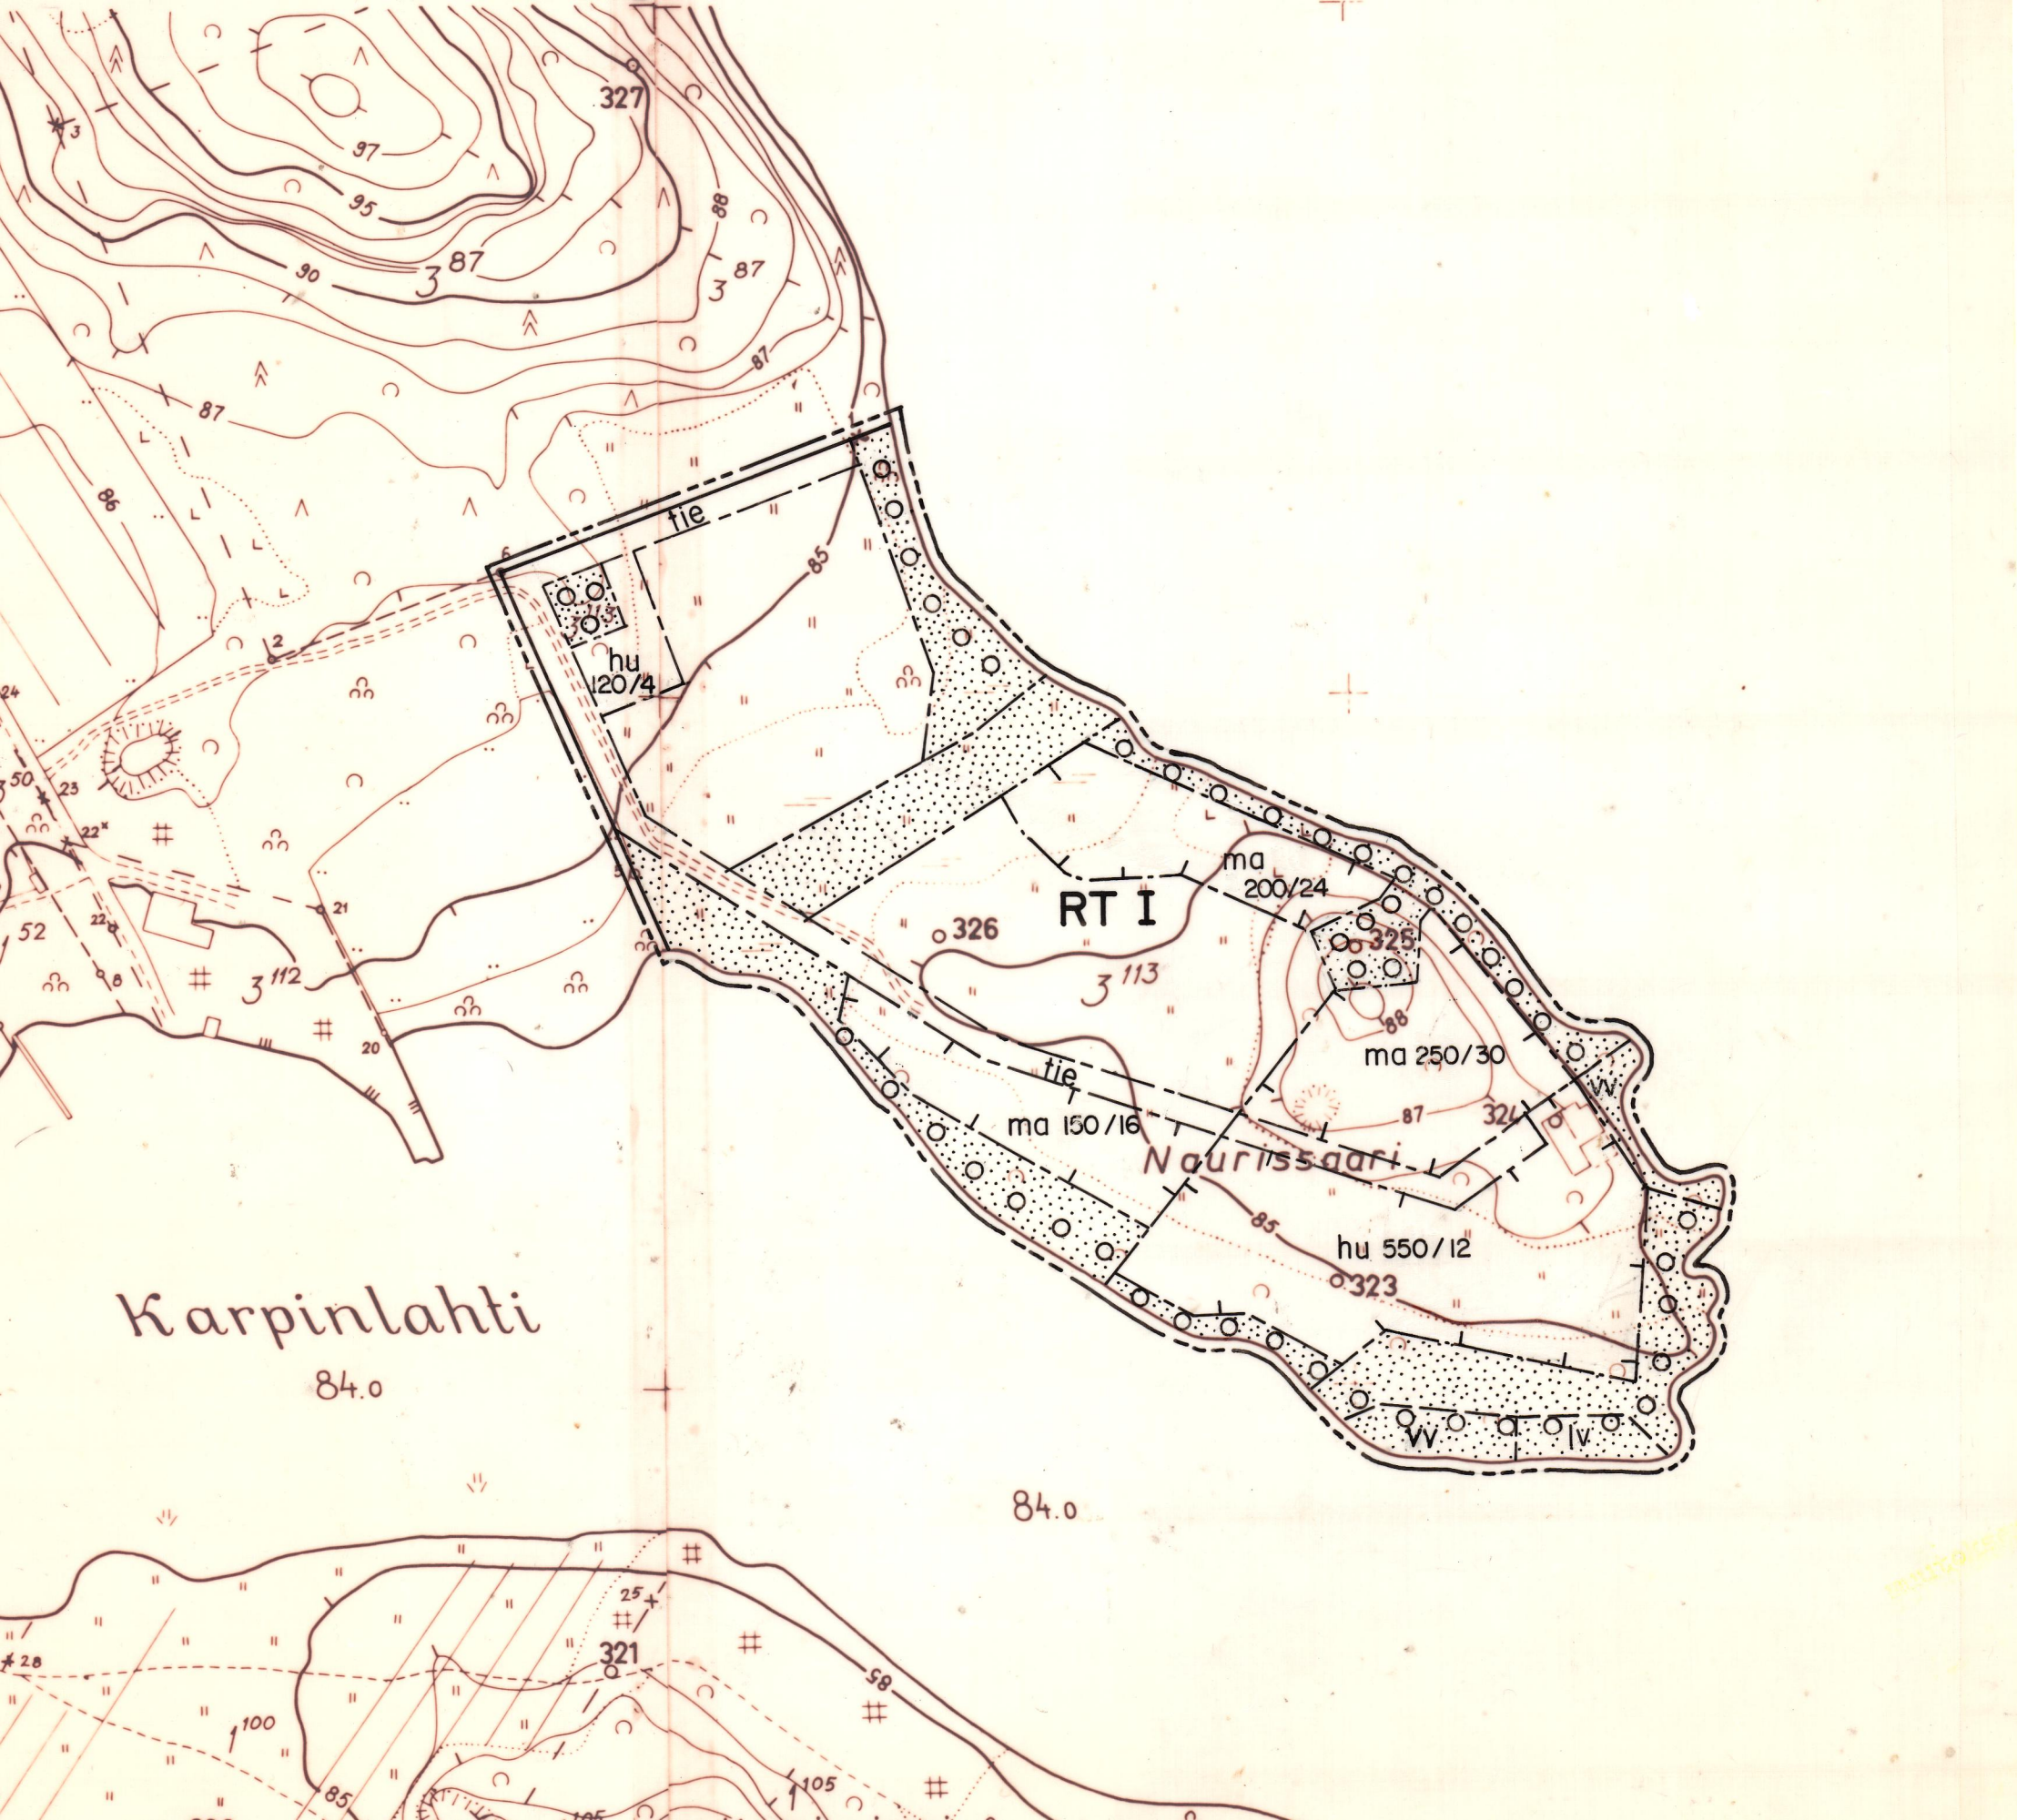

ORIVESI SÄYNÄNIEMI

RAKENNUSKAAVA 1:2 000 5.5.1983

Rakennuskaava koskee Oriveden kunnan Yliskylän tilaa RN:o 3:113.

Rakennuskaavalla muodostuu telttailu- ja leirintäaluetta.

RAKENNUSKAAVAMERKINNÄT JA -MÄÄRÄYKSET

3 m sen alueen ulkopuolella oleva viiva, jota vahvistaminen koskee

Korttelin, korttelinosan ja alueen raja

Eri kaavamääräysten alaisten alueenosien välinen raja

Ohjeellinen eri kaavamääräysten alaisten alueenosien välinen raja

I Roomalainen numero osoittaa rakennusten suurimman sallitun kerrosluvun

hu Huoltorakennusten rakennusala

ma Majoitusrakennusten rakennusala

120 / 20 Numerosarja ilmoittaa sallitun kerrosalan/vuodepaikkojen enimmäismäärän

Istutettava puustoinen alueenosa

Alue on säilytettävä puustoltaan mahdollisimman luonnomukaisena tai sille on istutettava puustoa. Alueelle saa rakentaa vain toimintoja palvelevia polkuja ja rantaanpääsypaikkoja yms. Toimenpiteiden yhteydessä on huomioitava vesimaiseman säilyttäminen tai parantaminen.

Istutettava alueen osa

lv Veneilytoiminnoille varattu alueen osa
vv Uintitoiminnoille varattu alueen osa
tie Tiealue

RT Telttailu- ja leirintäalue
Alueelle saa rakentaa telttailu- ja leirintätoimintaa palvelevia majoitus, huolto ym. rakennuksia ja laitteita sekä suorittaa toimintojen edellyttämiä kaivu, tasointi- ja täyttämistöitä.

Rakentamista koskevia määräyksiä:

- rakennusten on oltava puurakenteisia
- heijastavien kateaineiden käyttäminen on kielletty.

Tampereella 5 päivänä toukokuuta 1983

Pentti Siitonen, dipl.ins.

Oriveden kunnanvaltuusto on hyväksynyt tämän rakennuskaavan loka...kuun ...3...päivänä 1983...

Virallisesti.....

Lääninhallituksen päätös: 500/A 31 2.4.1984