


ASEMAKAAVAN MUUTOS 1:2000

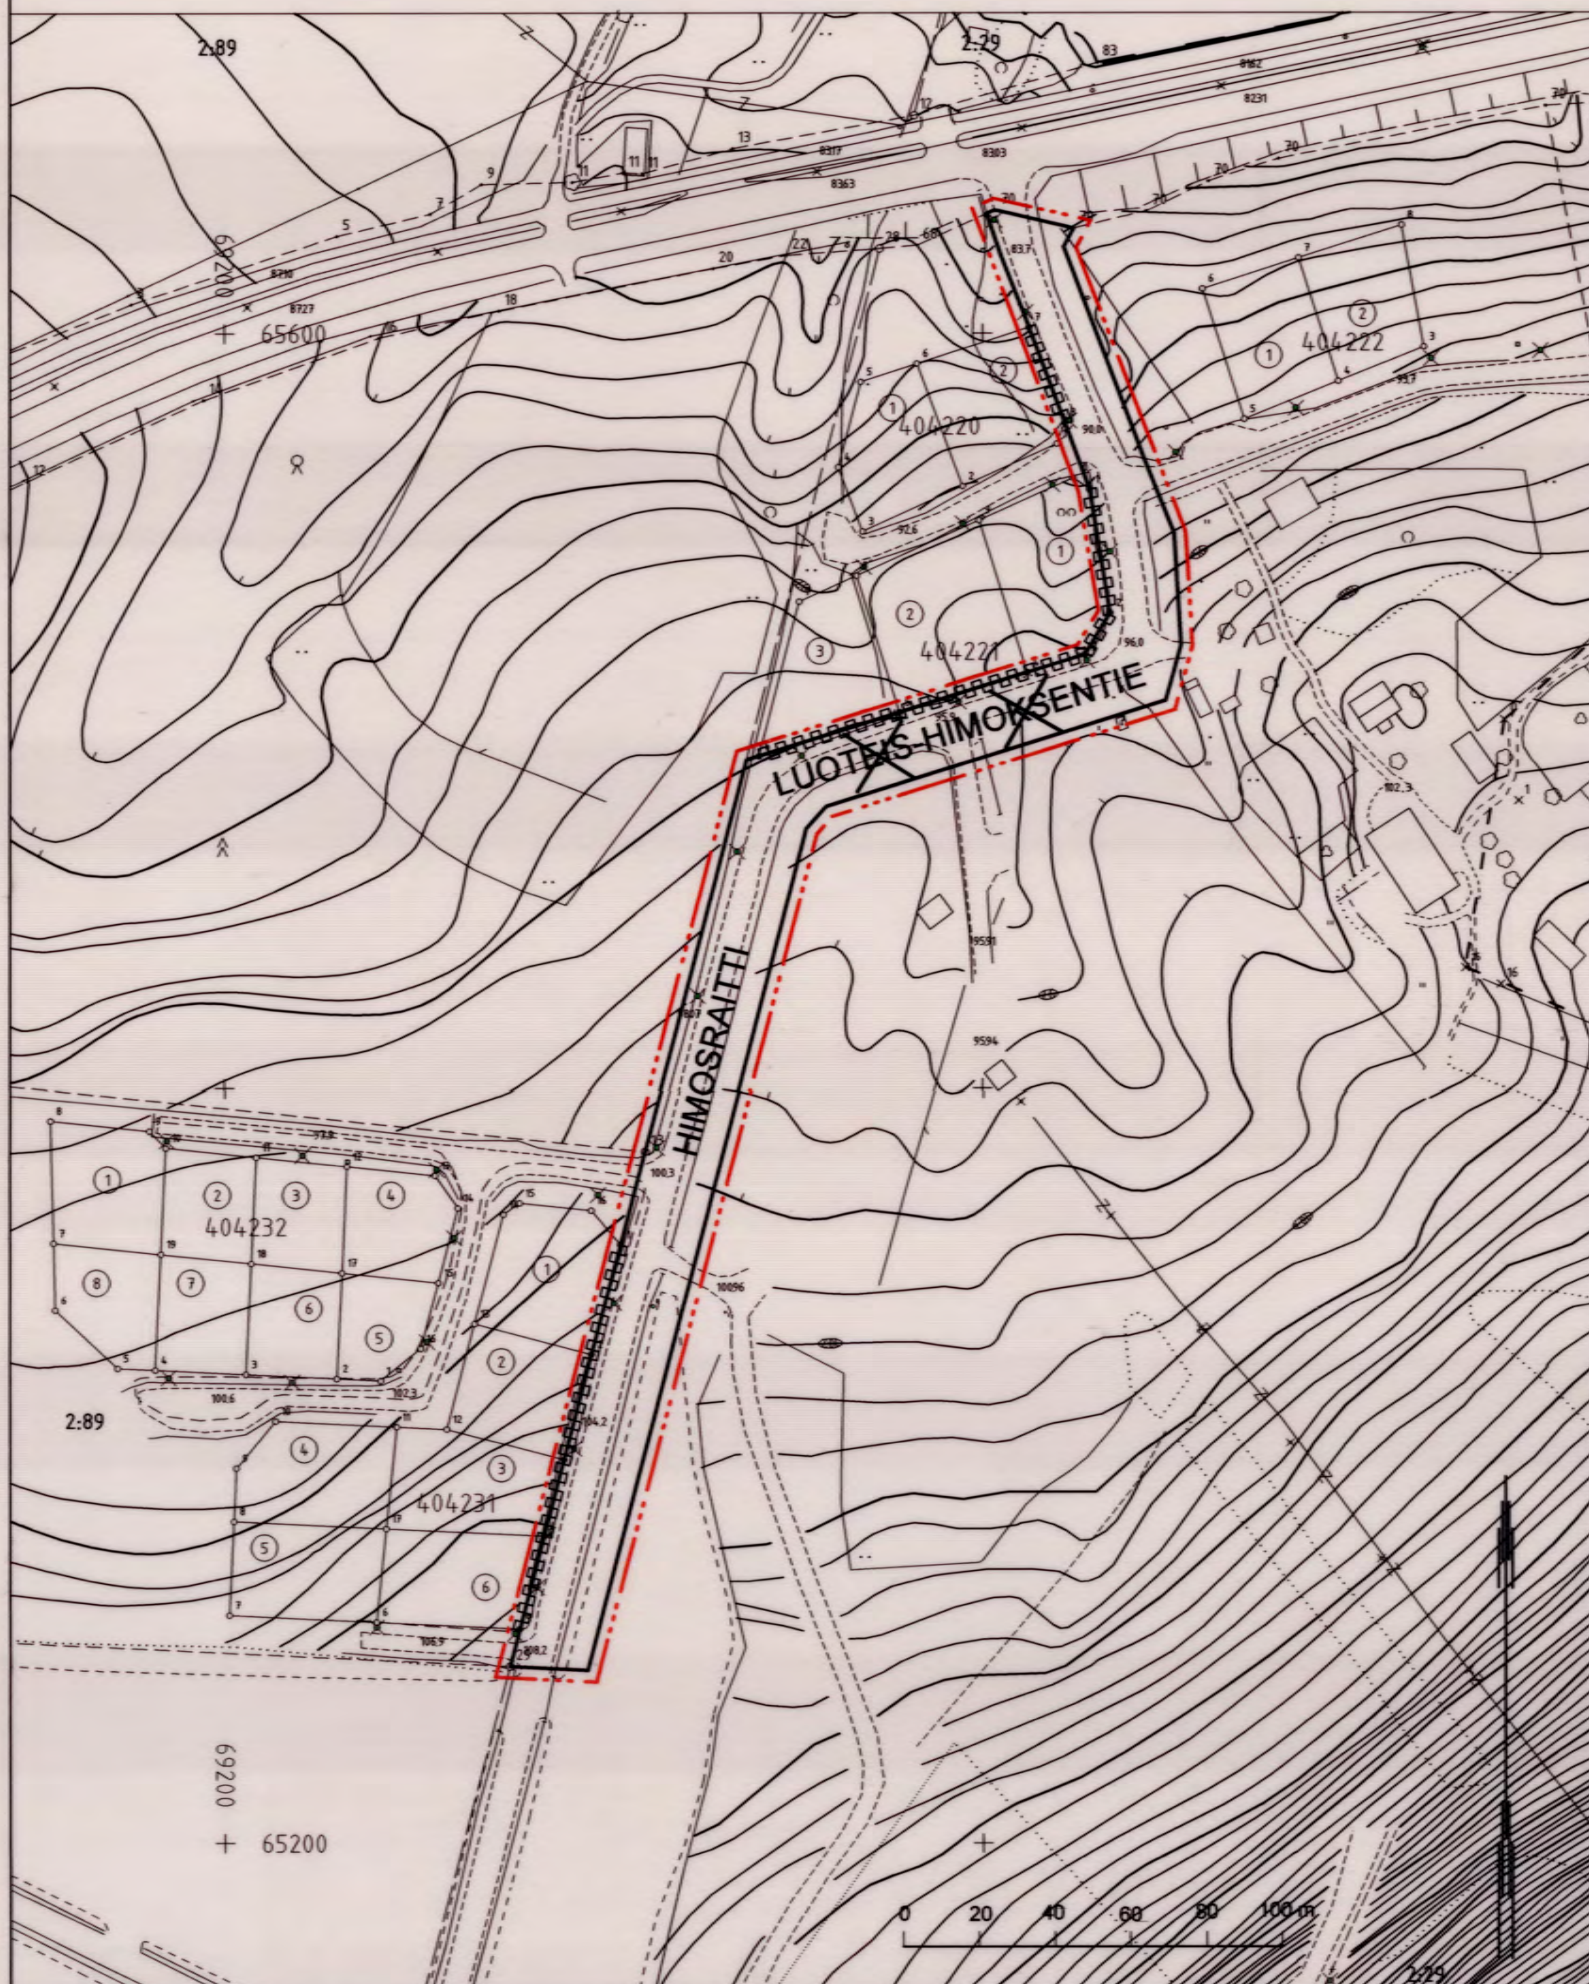

JÄMSÄ

ASEMAKAAVAN MUUTOS 40. KAUPUNGINOSASSA

ASEMAKAAVALLA MUUTETAAN LUOTEIS-HIMOKSEN-
TIE HIMOSRAITIKSI

1:2000

--- 3 metriä kaava-alueen rajan ulkopuolella oleva viiva.

== Katu

HIMOSRAITTI Kadun nimi.

~~LUOTEIS-HIMOKSENTIE~~ Muutettava kadun nimi.

----- Katualueen rajan osa, jonka kohdalta ei saa järjestää ajoneuvoliittymää.

Jämsässä 7.11.2007

Lasse Kivinen
Kiinteistöinsinööri

Pohjakartta on asetuksen 1284/1999 mukainen ja se on tarkistettu ja hyväksytty asemakaavanmuutoksen osalta.

Jämsässä 7.11.2007

Lasse Kivinen
Kiinteistöinsinööri

Kaavan numero 182-01-159

Käsittelyt: TEKLA 13.12.2007 § 160
NÄHTÄVÄNÄ (MRL 63 §) 2.-15.1.2008
TEKLA 31.1.2008 § 5
KAUP.HALL. 18.2.2008 § 67
NÄHTÄVÄNÄ (MRA 27 §) 27.2.-27.3.2008
HYVÄKSYMISPÄÄTÖS TEKLA 10.4.2008 § 28