


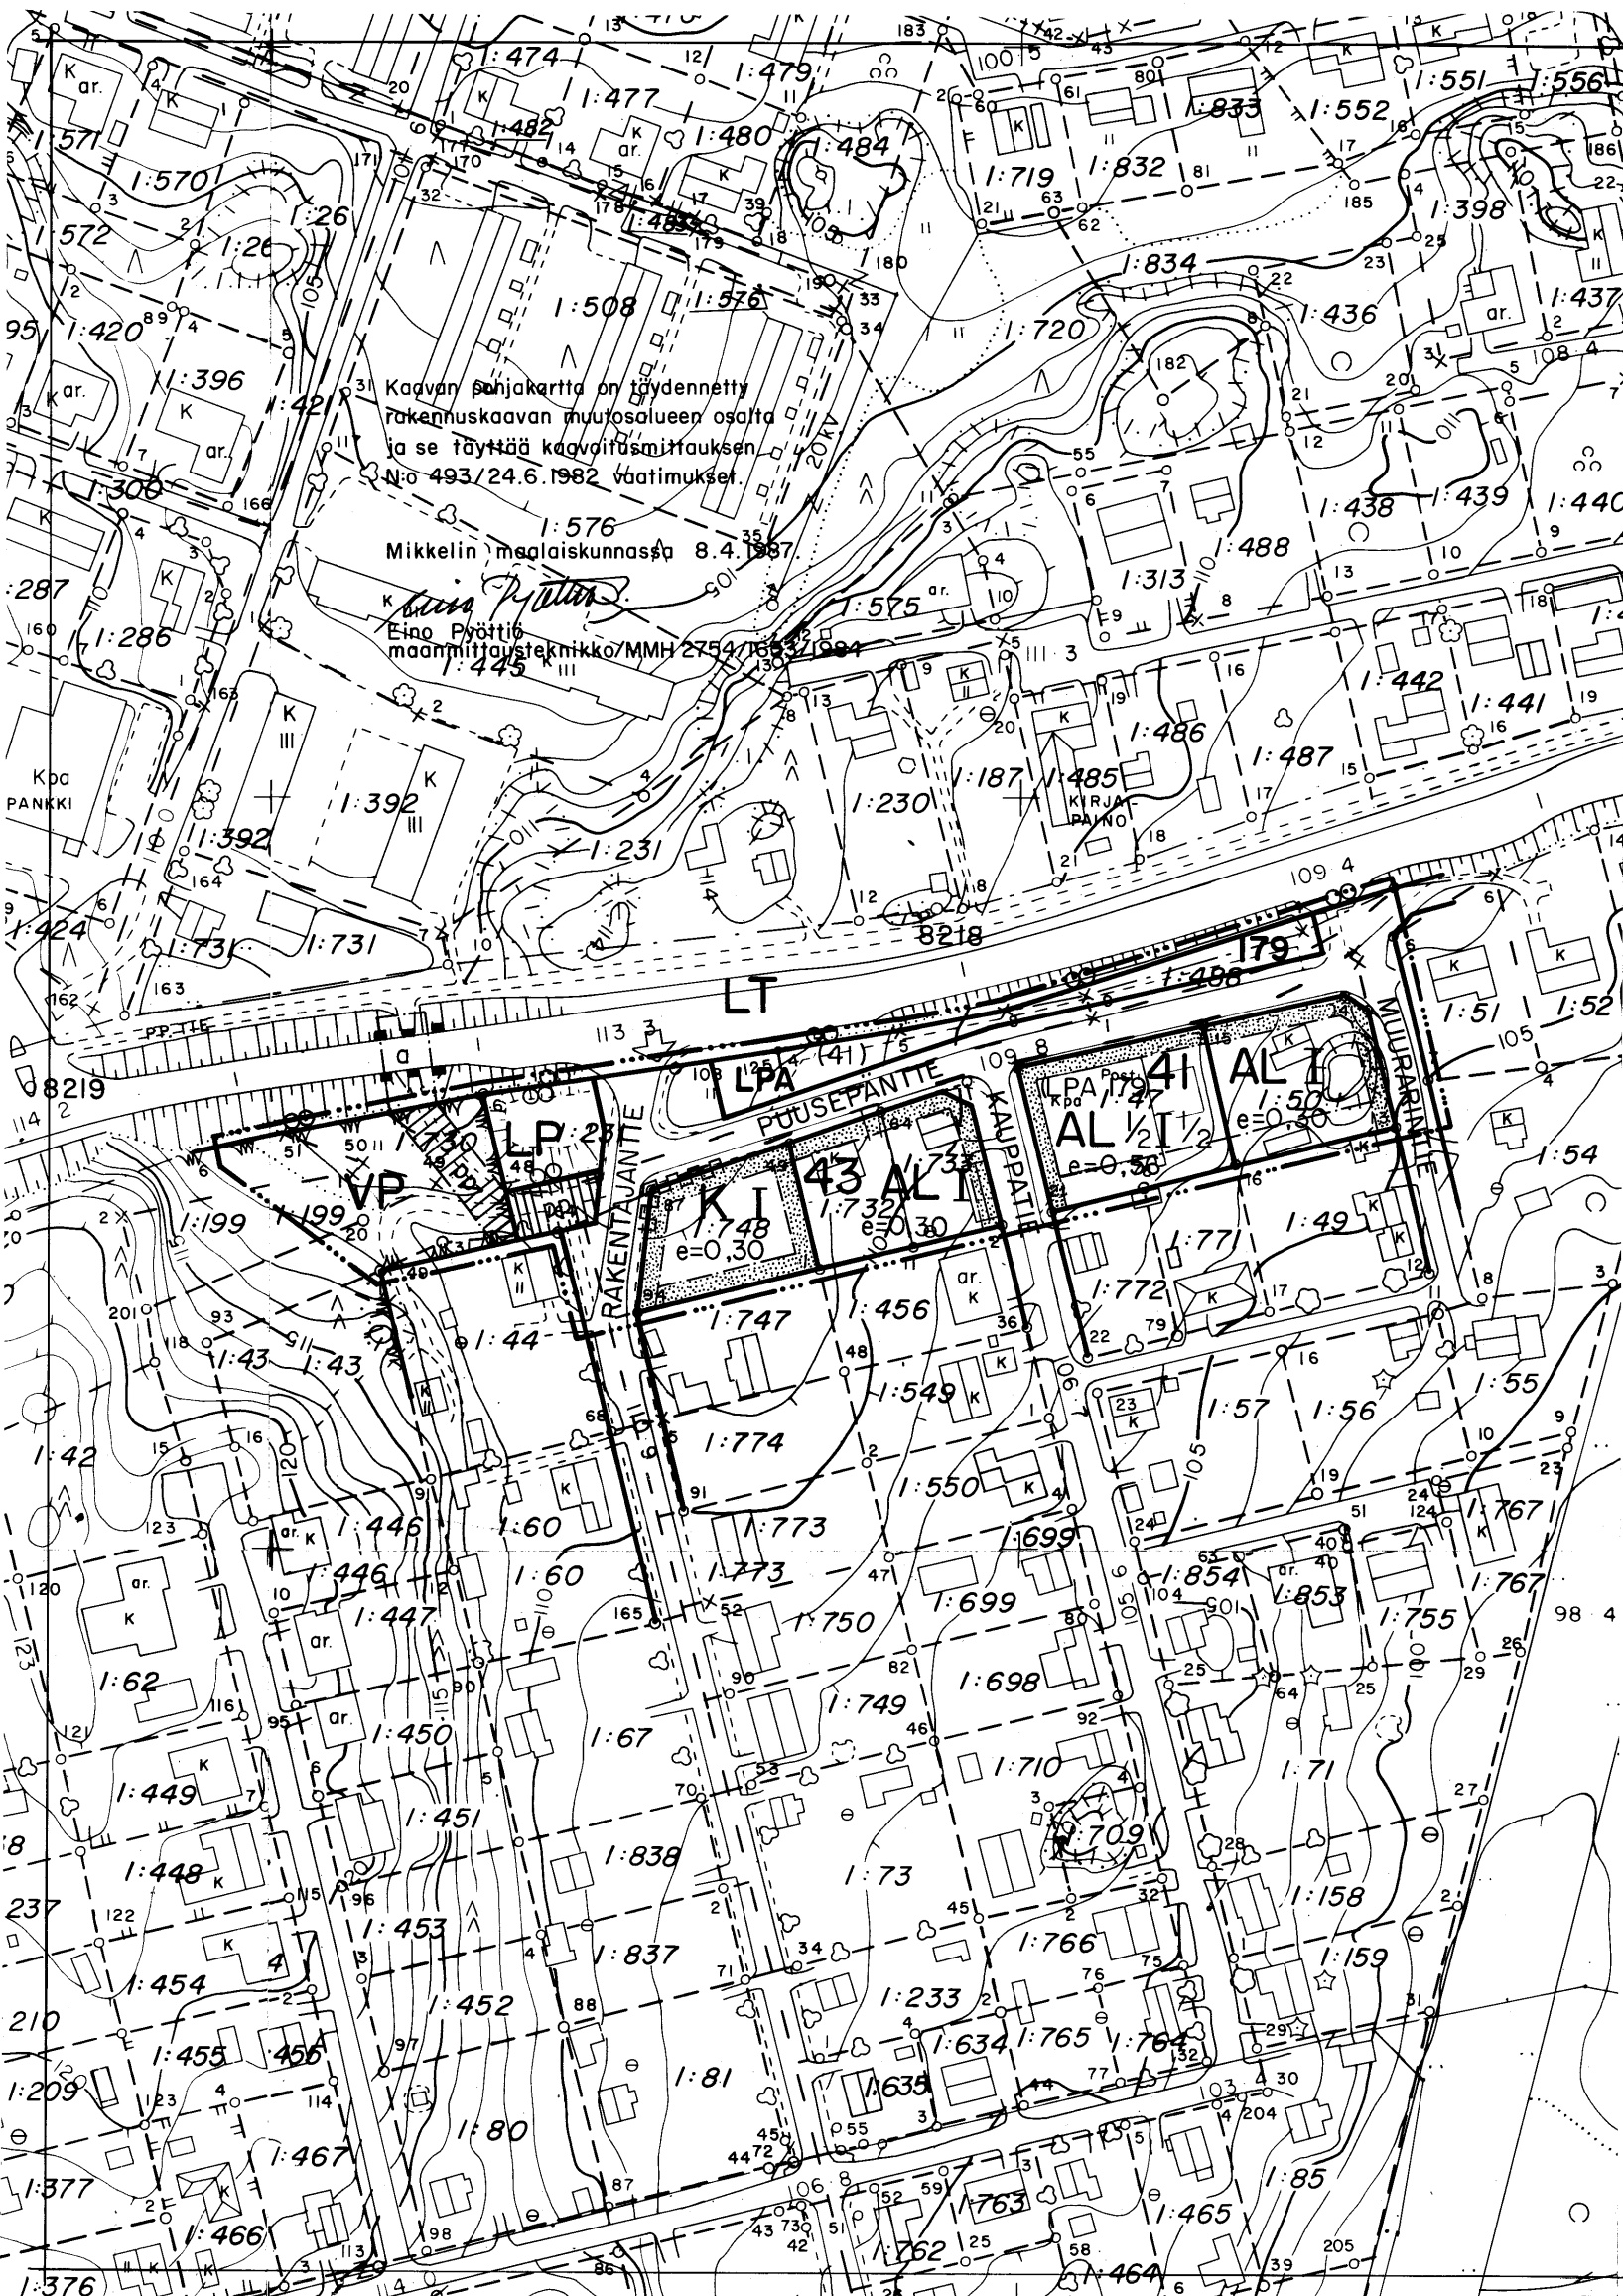

MIKKELIN MAALAISKUNTA

RANTAKYLÄ


RAKENNUSKAAVAN MUUTOS, JOKA KOSKEE KORTTELIA 41a, OSIA KORTTELEISTA 41 JA 43, SEKÄ NIIHIN LIITTYVIÄ PUISTO-, RAKENNUSKAAVATIE- JA LIIKENNEALUEITA.

RAKENNUSKAAVAN MUUTOKSELLA MUODOSTUU KORTTELI 179, SEKÄ VIRKISTYS-, RAKENNUSKAAVATIE- JA LIIKENNEALUEITA.

KORTTELINUMERO 41a POISTUU.

MK 1:2000.

MERKINTÖJEN SELITYKSET:

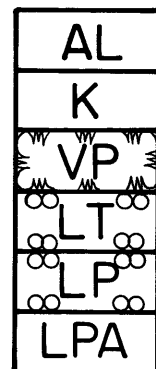

ASUIN-, LIIKE- JA TOIMISTORAKENNUSTEN KORTTELIALUE.

LIIKE- JA TOIMISTORAKENNUSTEN KORTTELIALUE.

PUISTO.

KAUTTAKULKU- TAI SISÄÄNTULOTIE SUOJA- JA NÄKEMÄALUEINEEN.

YLEINEN PYSÄKÖINTIALUE.

AUTOPAIKKOJEN KORTTELIALUE.

3 M SEN KAAVA-ALUEEN ULKOPUOLELLA OLEVA VIIVA, JOTA VAHVISTAMINEN KOSKEE.

KORTTELIN, KORTTELINOSAN JA ALUEEN RAJA.

ERI KAAVAMÄÄRÄYSTEN ALAISTEN ALUEENOSIEN VÄLINEN RAJA.

OHJEELLINEN RAKENNUSPAIKAN RAJA.

41

KORTTELIN NUMERO.

PUUSEPÄNT

RAKENNUSKAAVATIE NIMI.

I

ROOMALAINEN NUMERO OSOITTA A RAKENNUSTEN, RAKENNUKSEN TAI SEN OSAN SUURIMMAN SALLITUN KERROSLUVUN.

1/2 I

MURTOLUKU ROOMALAISEN NUMERON EDESSÄ OSOITTA A, KUINKA SUUREN OSAN RAKENNUKSEN SUURIMMAN KERROKSEN ALASTA SAA KAAVASSA LUKUMÄÄRÄLTÄÄN MAINITTUJEN KERROSTEN ALAPUOLELLA OLEVASTA TILASTA KERROSLUVUN ESTÄMÄTTÄ KÄYTTÄÄ KERROSALAAN LASKETTAVAKSI TILAKSI.

1 1/2


MURTOLUKU ROOMALAISEN NUMERON JÄLJESSÄ OSOITTA A, KUINKA SUUREN OSAN RAKENNUKSEN SUURIMMAN KERROKSEN ALASTA SAA KAAVASSA LUKUMÄÄRÄLTÄÄN MAINITTUJEN KERROSTEN YLÄPUOLELLA OLEVASTA TILASTA KERROSLUVUN ESTÄMÄTTÄ KÄYTTÄÄ KERROSALAAN LASKETTAVAKSI TILAKSI.

e=0,30

TEHOKKUUSLUKU ELI KERROSLUVUN SUHDE RAKENNUSPAIKAN PINTA-ALAAN.



KATUALUEEN RAJAN OSA, JONKA KOHDALTA EI SAA JÄRJESTÄÄ AJONEUVOLIITTYMÄÄ.

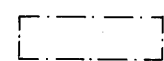


RAKENNUSALA.




ISTUTETTAVA ALUEEN OSA.




RAKENNUSKAAVATIE.

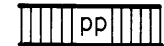

JALANKULULLE JA POLKUPYÖRÄILYLLE VARATTU TIE.

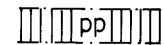

YLEISELLE JALANKULULLE JA POLKUPYÖRÄILYLLE VARATTU ALUEEN OSA.

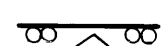

AJONEUVOLIITTYMÄN LIKIMÄÄRÄINEN SIJAINTI.

(41)

SULUISSA OLEVA NUMERO OSOITTA A KORTTELIN, JONKA AUTOPAIKKOJA SAA ALUEELLE SIJOITTA A.

(LPA 179)

SULUISSA OLEVA KIRJAIN- JA NUMEROYHDISTELMÄ ILMOITTA A KORTTELIALUEEN, JONNE RAKENNUSPAIKAN AUTOPAIKKOJA SAA SIJOITTA A.

AUTOPAIKKOJA ON KAAVA-ALUEELLA VARATTAVA SURA A VASTI:

AL-KORTTELIALUEET: 1 AUTOPAIKKA KERROSLUVUN 60 m² KOHTI.
K-KORTTELIALUEET: 1 AUTOPAIKKA KERROSLUVUN 60 m² KOHTI.
ASUNNOT: 1 AUTOPAIKKA ASUNTOA KOHTI.

MIKKELIN MAALAISKUNTA
TEKNINEN OSASTO
KAAVOITUS- JA MITTAUSTOIMISTO

Rantakylä 8.4.1987

Pirjo Nikkilä
Kaavotusarkkitehti Pirjo Nikkilä

PIDETTY NÄHTÄVILLÄ
11.5. - 9.6.1987

KUNNANVALTUUSTO
28.7.1987 s 69

LÄÄNINHALLITUKSEN VAHVISTUSPÄÄTÖS
N:o N.2048 / 16.11.1987