

TOIJALA

ASEMAKAAVAN MUUTOS 1:2000

3. KAUPUNGINOSA

OSA KORTTELISTA 10

ASEMAKAAVAMERKINNÄT JA -MÄÄRÄYKSET:



Asuntokerrostalojen tai rivitalojen korttelialue.

Autopaikkojen korttelialue.

3 m sen kaava-alueen ulkopuolella oleva viiva, jota vahvistaminen koskee.

Kaupunginosan raja.

Korttelin, korttelinosan ja alueen raja.

Eri kaavamääräysten alaisten alueenosien välinen raja.

Kaupunginosan numero.

Korttelin numero.

Tontin numero.

Kadun, katuaukion, rakennuskaavatien, torin tai puiston nimi.

Rakennusoikeus kerrosalaneliömetreinä.

Roomalainen numero osoittaa rakennusten, rakennuksen tai sen osan suurimman sallitun kerrosluvun.

Auton säilytyspaikan rakennusala.

Istutettava alueen osa.

Katu.

AKR - korttelinosaa koskevat asemakaavamääräykset:

Rakennukseen ei saa rakentaa maanpäällistä kellaria.

Autopaikkojen vähimmäismäärä:

- 1 autopaikka asuntoa kohti.

Toijalassa 15.1.1982

TOIJALAN KAUPUNKI


Mittaustoimisto

Kaupungingeodeetti *Matti Nissinen*

Matti Nissinen

Kaupunginvaltuusto hyväksynyt 17.03.1982

Hämeen lääninhallitus vahvistanut 14.06.1982

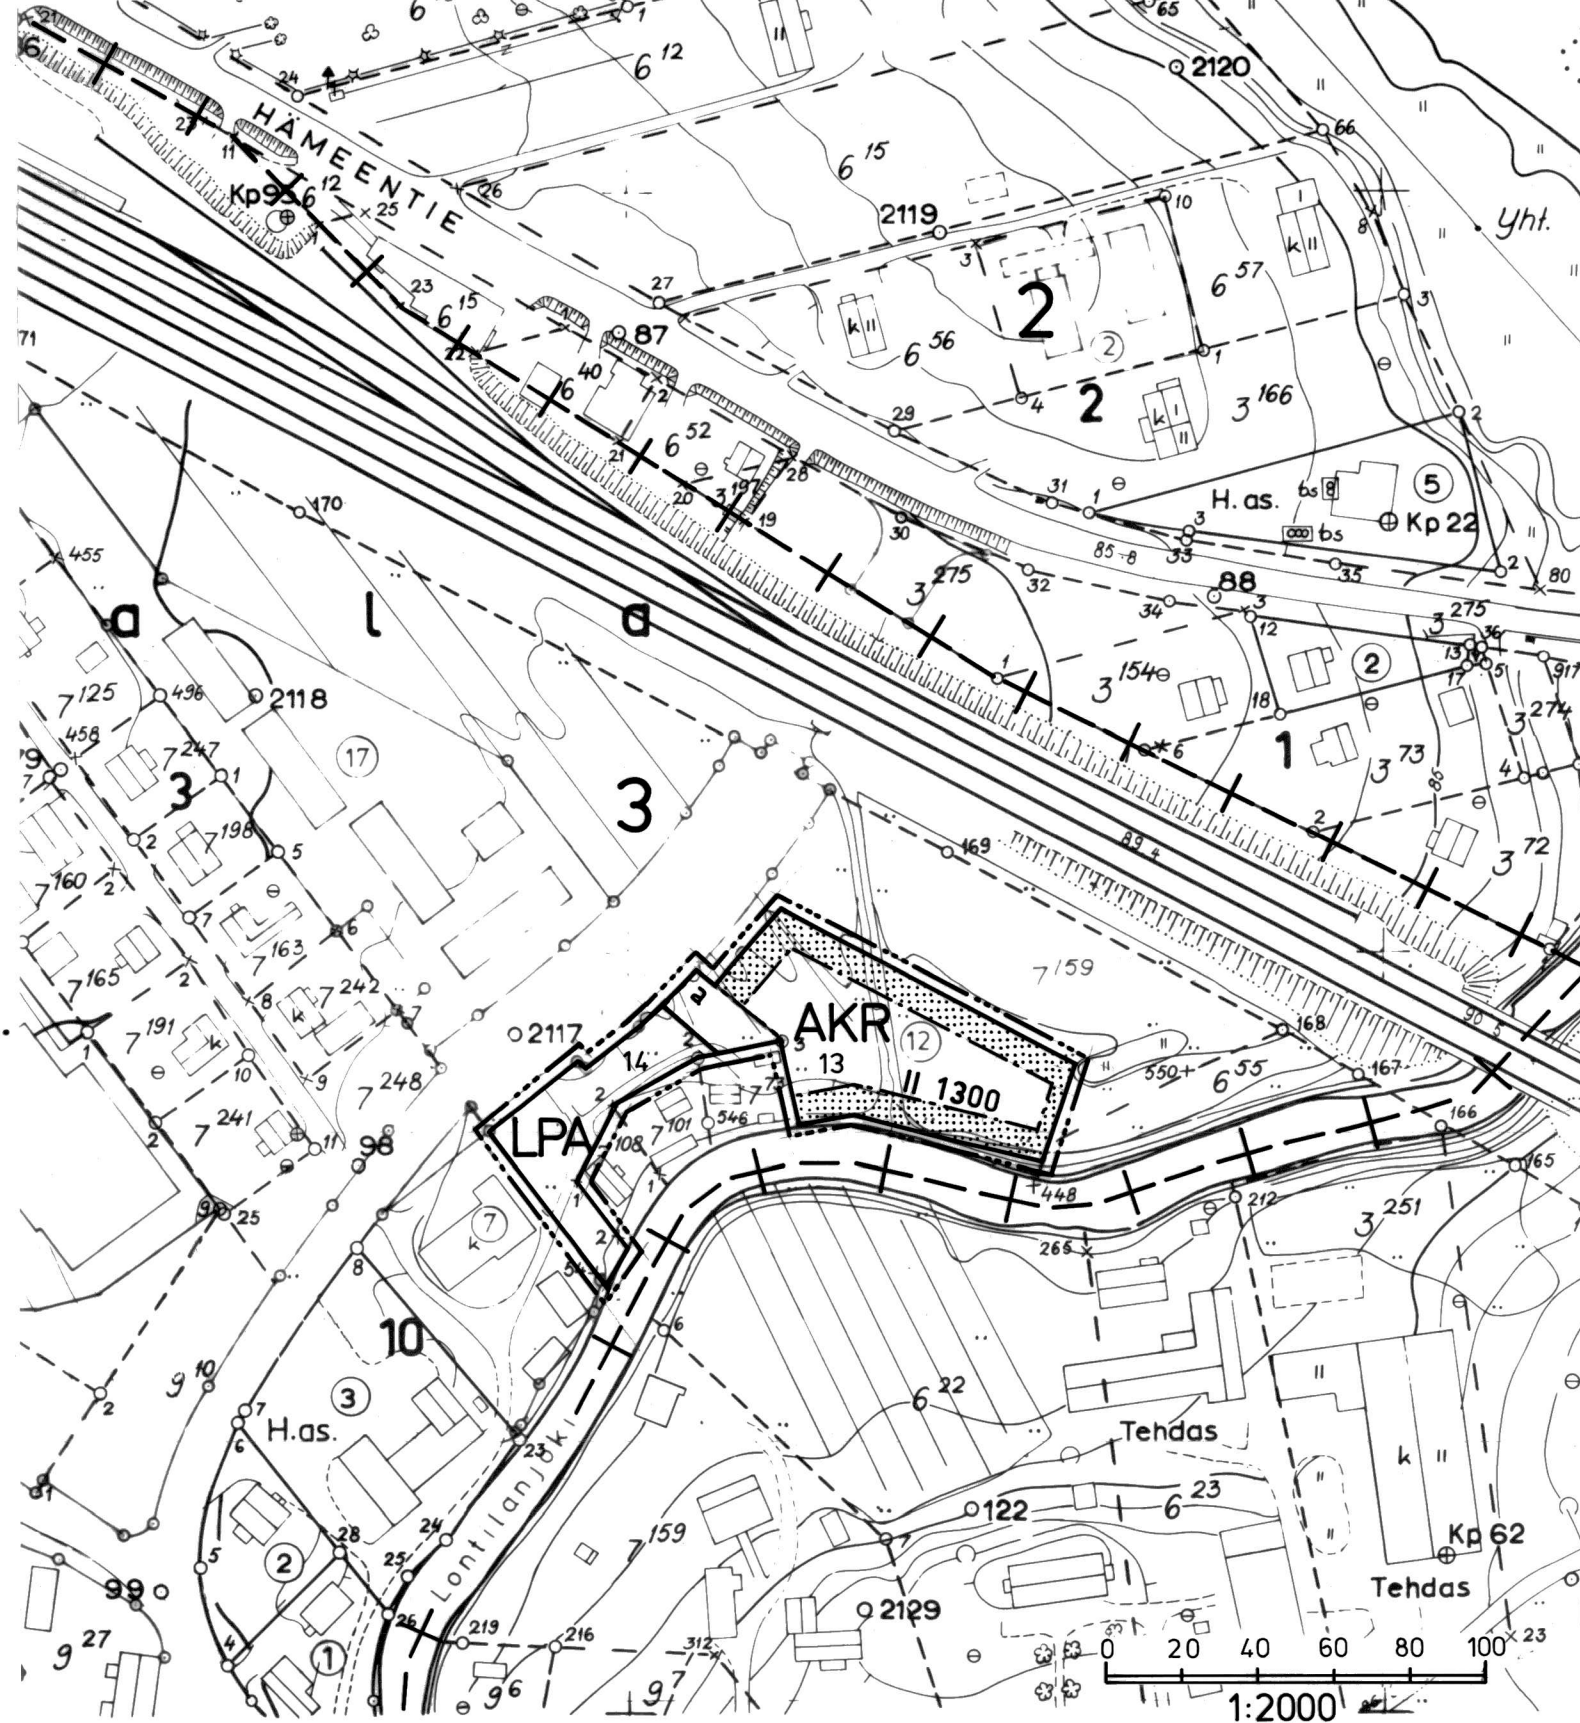

Kartta täyttää kaavoitusmittauksista ja kaavojen pohjakartoista annetun asetuksen 4.2.1960 vaatimukset.

Toijalassa 15.1.1982

Matti Nissinen

Matti Nissinen

kaupungingeodeetti


Täten todistan, että asemakaavakartta on Toijalan kaupunginvaltuuston 17.03.1982 pöytäkirjan §:n 40 kohdalla tekemän päätöksen mukainen.

Viran puolesta:

Markku Lehtimäki

Markku Lehtimäki

vt. kaupunginjohtaja

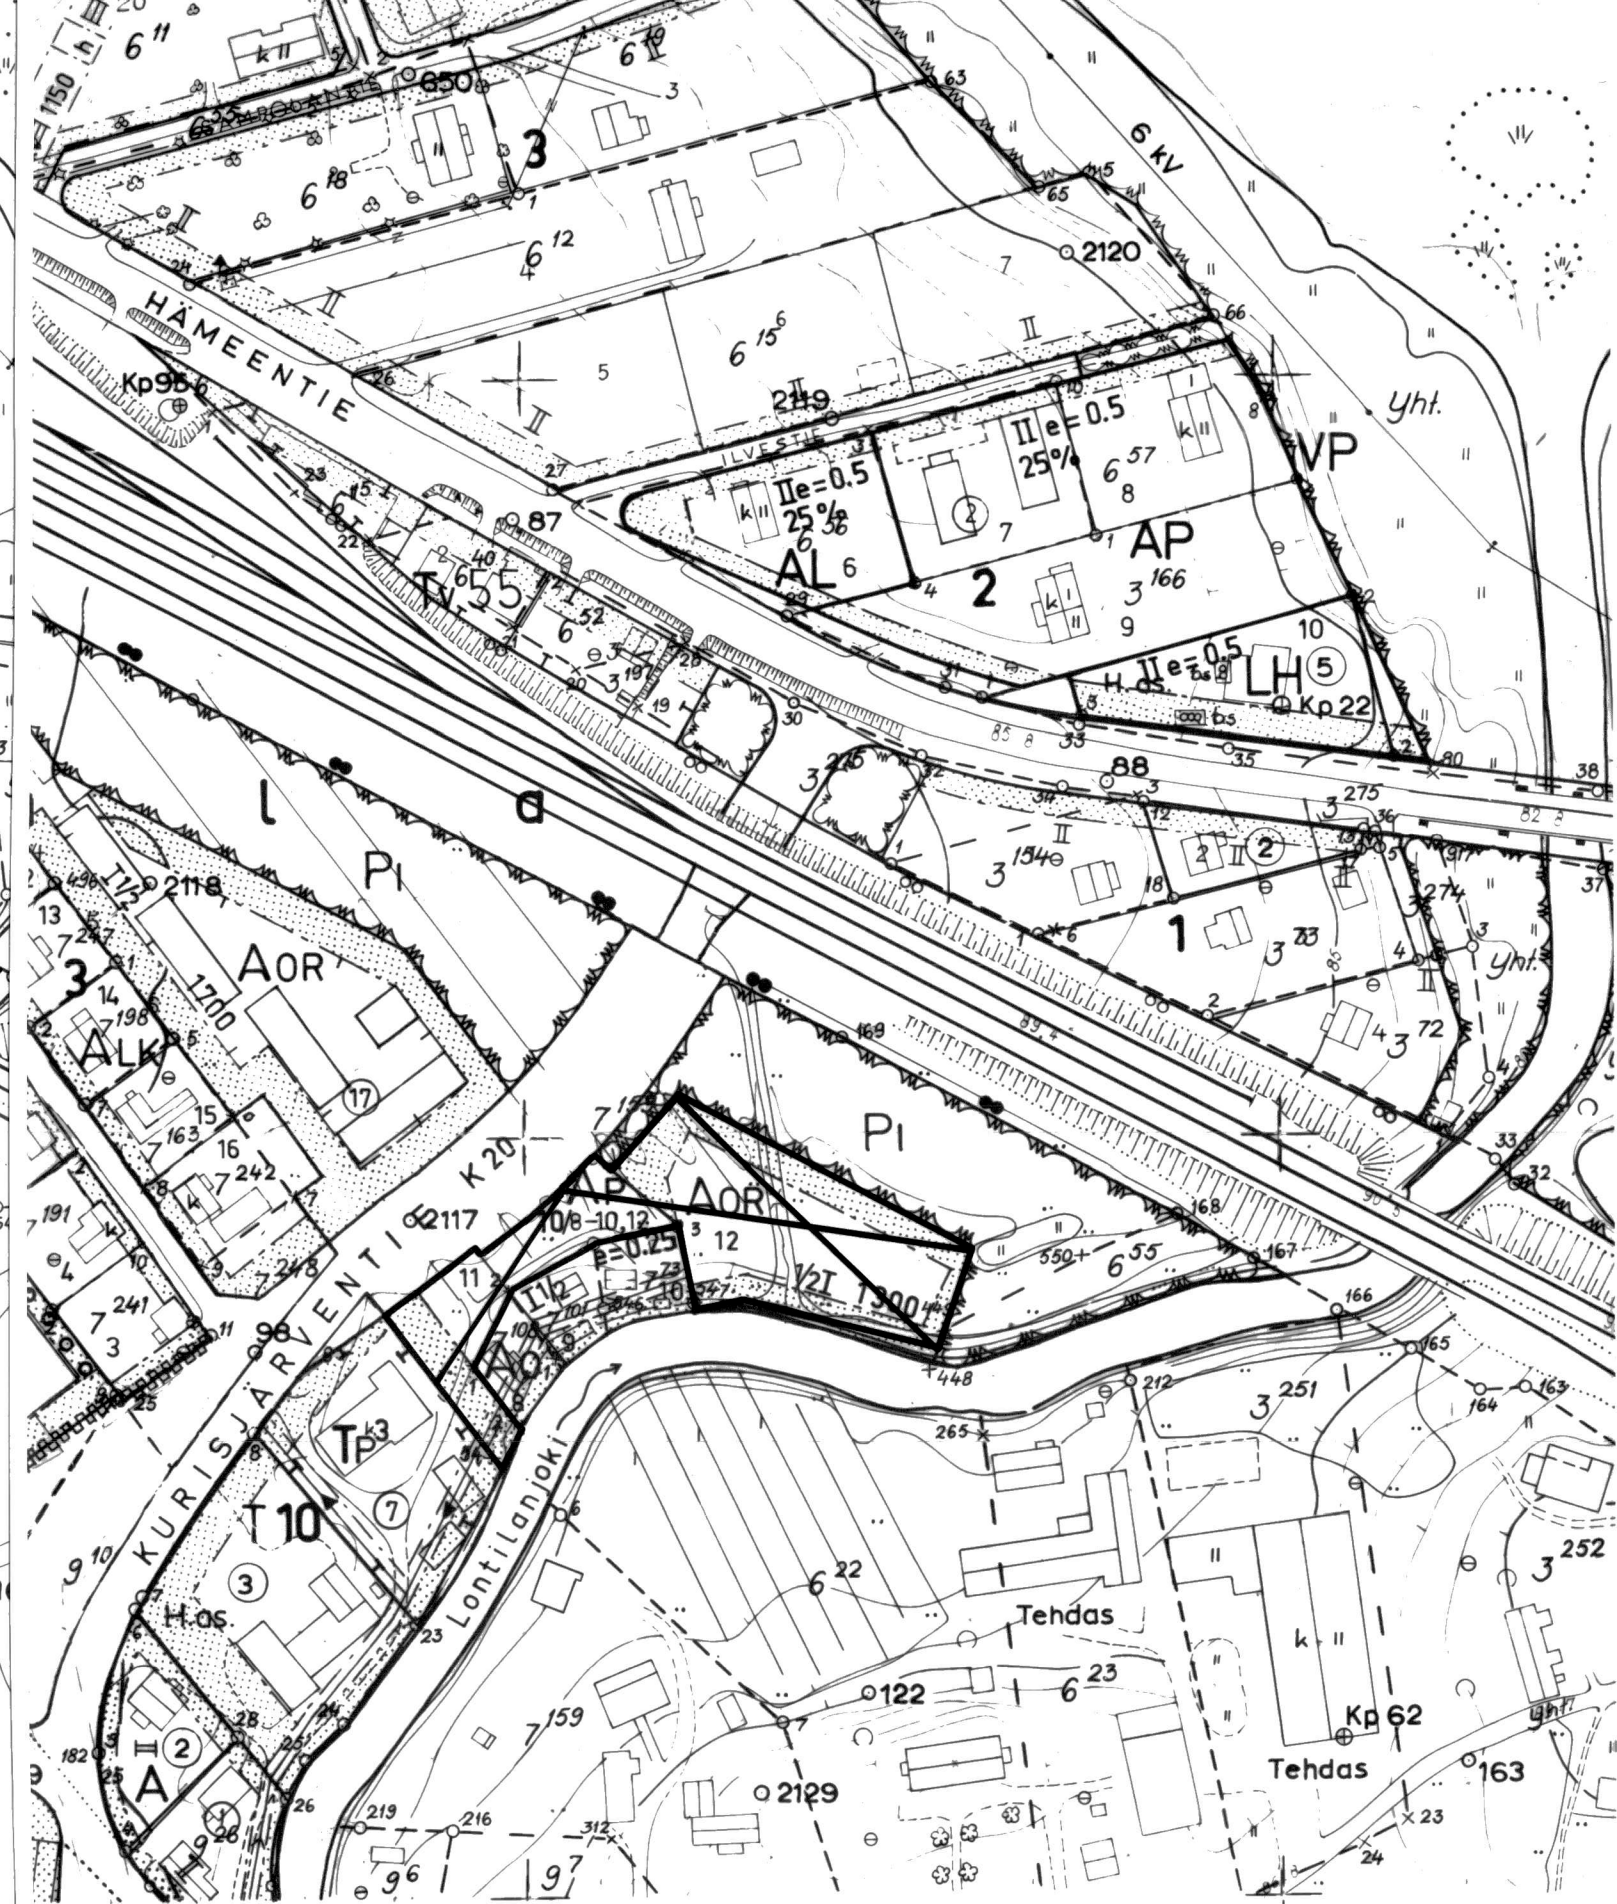

1:2000

TOIJALAN KAUPUNKI

Mittaustoimisto



POISTUVAN ASEMAKAAVAN ALUE