


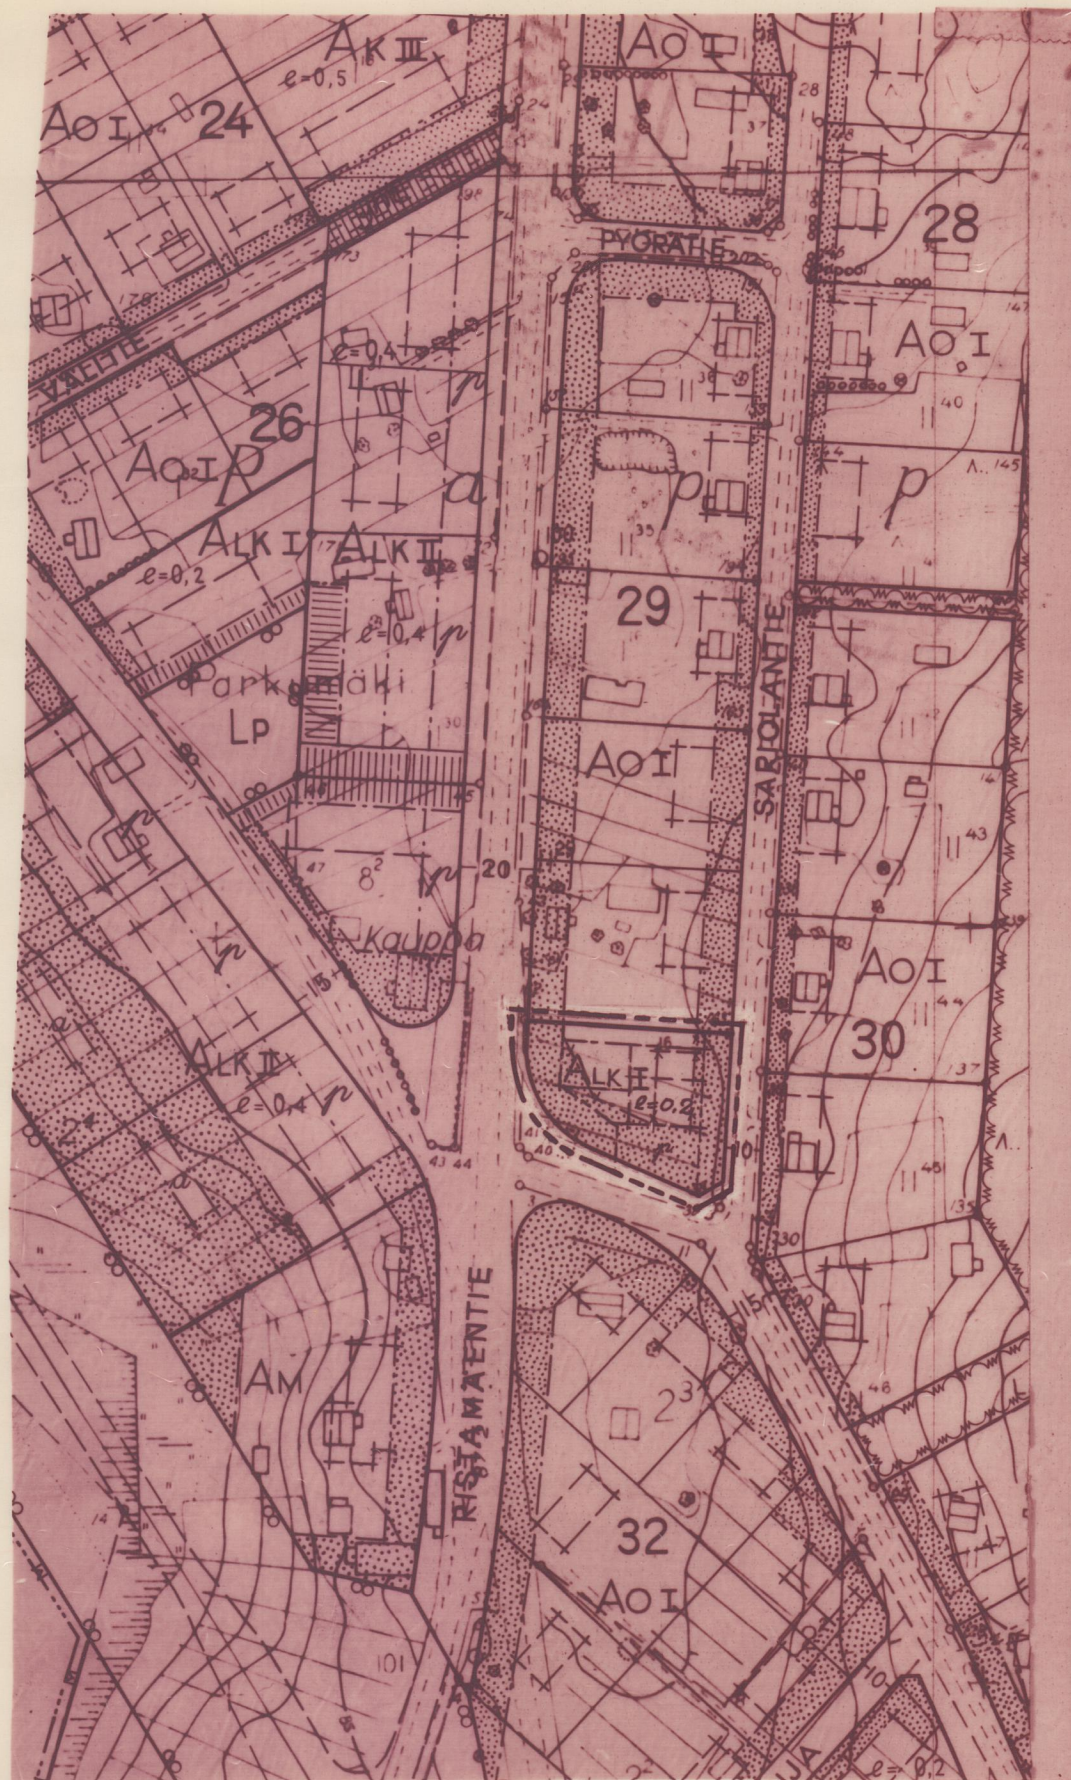

HÄMEENKYRÖN

kirkonseudun I osan rakennuskaavan muutos 1:2000

Koskee osaa korttelista 29.

- 3 m sen kaava-alueen ulkopuolella oleva viiva, jota vahvistaminen koskee
- Korttelin, korttelinosan ja alueen raja
- Eri rakennuskaavamääräysten alaisten alueen osien välinen raja
- Ohjeellinen rakennusalan raja
- Istutettava rakennuspaikan osa
- × Risti merkinnän päällä osoittaa merkinnän poistamista
- 29 Korttelin numero
- I Roomalainen numero, joka osoittaa rakennuksen suurimman sallitun varsinaisen kerrosluvun
- e=0.2 Tonttitehokkuusluku eli kerrosalan suhde rakennuspaikan pinta-alaan
- p Pysäköintipaikka
- ALK Yhdistettyjen liike- ja asuntokerrostalojen korttelialue

Näiden määräysten lisäksi on noudatettava Hämeenkyrön kunnan rakennusjärjestystä.

Tampereella, 4.5. 1968

Olli Lammassaari
Olli Lammassaari, dipl.ins.

VIRALLISESTI

HYVÄKSYTTY: 28.6.1968

VÄHVISTETTU: 5.11.1968

VILJO HUUHTANEN