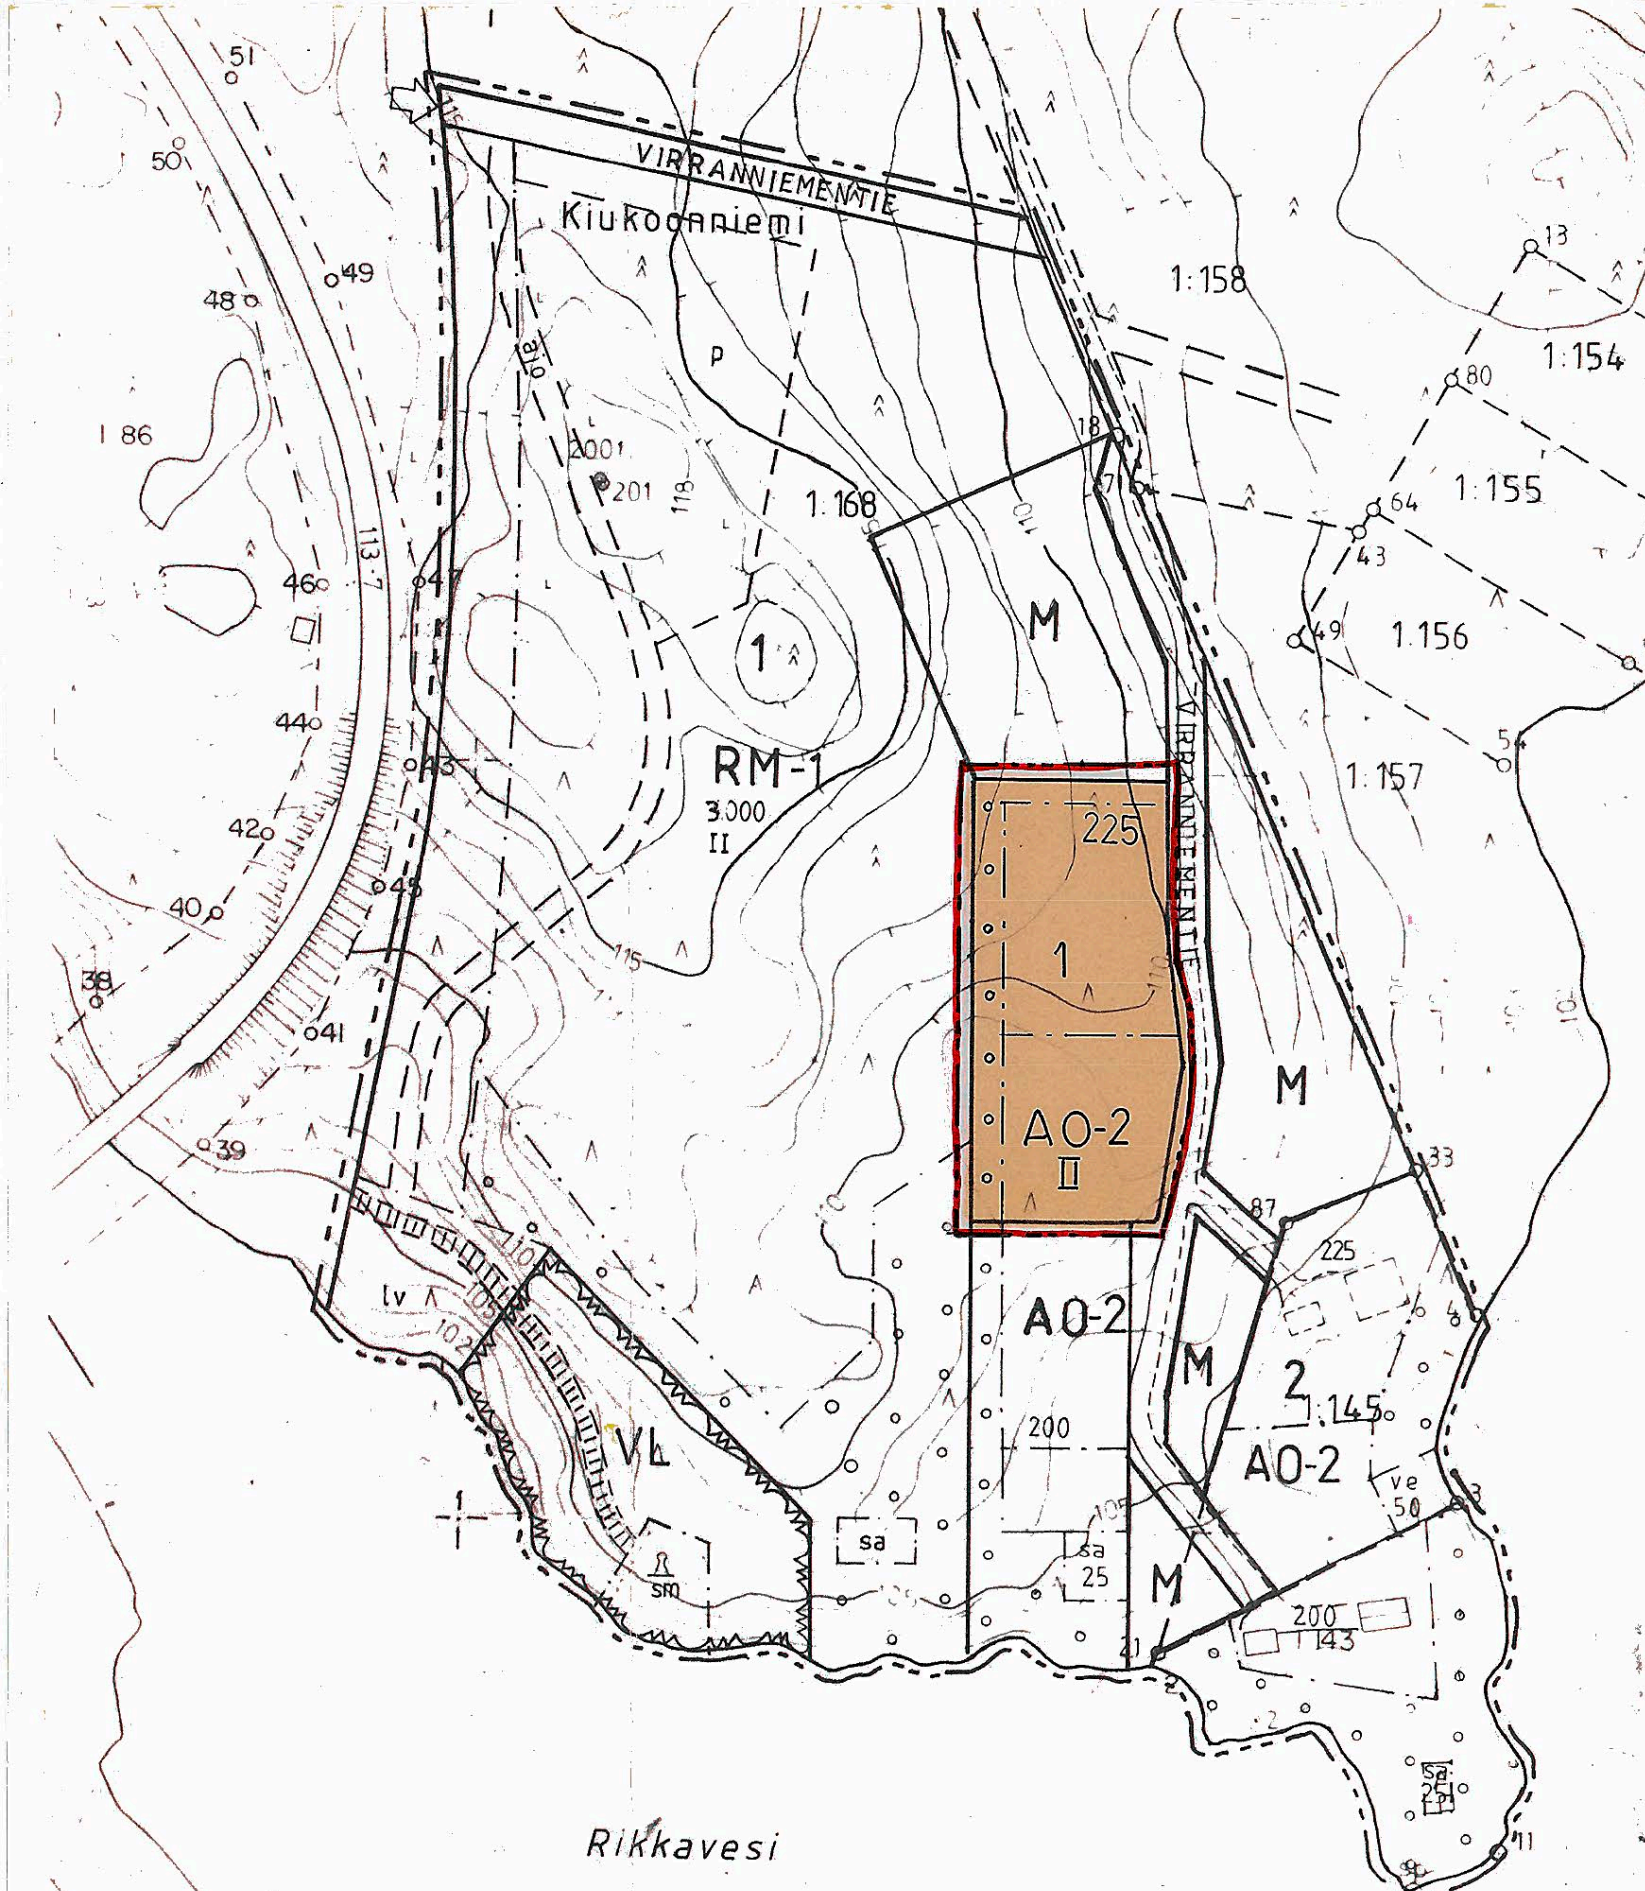


Vahvistettu ympäristökeskuksen päätöksellä no 06970282-213
Kuopiossa, 10 päivänä huhtik-kuuta 97

[Signature]
Lakimies Kari Asikainen

Tuusniemen kunnanvaltuusto on kokouksessaan 2.6.1997 44 §:n kohdalla hyväksynyt tämän rantakaavan muutoksen.

Tuusniemellä 3.6.1997

Martti Kähkönen
Hallintojohtaja
[Signature]
Tuusniemi


TUUSNIEMEN KUNTA		Nähtävillä Luonnos 13.2.-3.3.1997
Ohtaansalmen rantakaavan muutos		Ehdotus
		Valtuusto
		Vahvistettu
	SUUNNITTELUKESKUS OY Kuopion aluetoimisto	Piir.numero
Piir.	Päiväys 17.03.1997	Mittakaava 1:2000
Suunn.	Hannu Koskinen, dipl.ins.	KMS - 3336 - B6456
Hyv.		

TUUSNIEMEN KUNTA

OHTAANSALMEN RANTAKAAVAN MUUTOS

Rantakaavan muutos koskee Ohtaansalmen rantakaavan maa- ja metsätalousaluetta

Rantakaavan muutoksella muodostuu osa korttelista 1

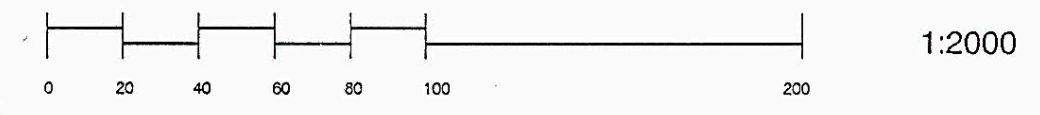

MERKINNÄT JA RANTAKAAVAMÄÄRÄYKSET:

- AO-2** Erillispienitalojen korttelialue. Rakennuspaikalle saa rakentaa yhden asunnon varasto- ja talousrakennuksineen. Käymälät tulee varustaa umpisäiliöillä. Käymäläratkaisusta ja pesuvesien imeytyksestä tulee olla rakennuslupahakemuksessa asianmukaisesti maaperäselvityksiin perustuva suunnitelma.
- M** Maa- ja metsätalousalue.
- 3 m** 3 m sen kaava-alueen ulkopuolella oleva viiva, jota vahvistaminen koskee.
- Korttelin, korttelinosan ja alueen raja.
- - -** Eri kaavamääräysten alaisten alueenosien välinen raja.
- - -** Ohjeellinen eri kaavamääräysten alaisten alueenosien välinen raja.
- 123** Korttelin numero.
- 2** Rakennuspaikan numero.
- 225** Rakennusoikeus kerrosalaneliömetreinä.
- II** Roomalainen numero osoittaa rakennusten, rakennuksen tai sen osan suurimman sallitun kerrostaluvun.
- [Symbol]** Rakennusala.
- [Symbol]** Alueen osa, jossa oleva puusto on säilytettävä siten, että vain maisemanhoidon ja alueella liikkumisen kannalta tarpeelliset toimenpiteet ovat sallittuja.

Kuopiossa 17.03.1997

[Signature]
Hannu Koskinen
Dipl.ins.