


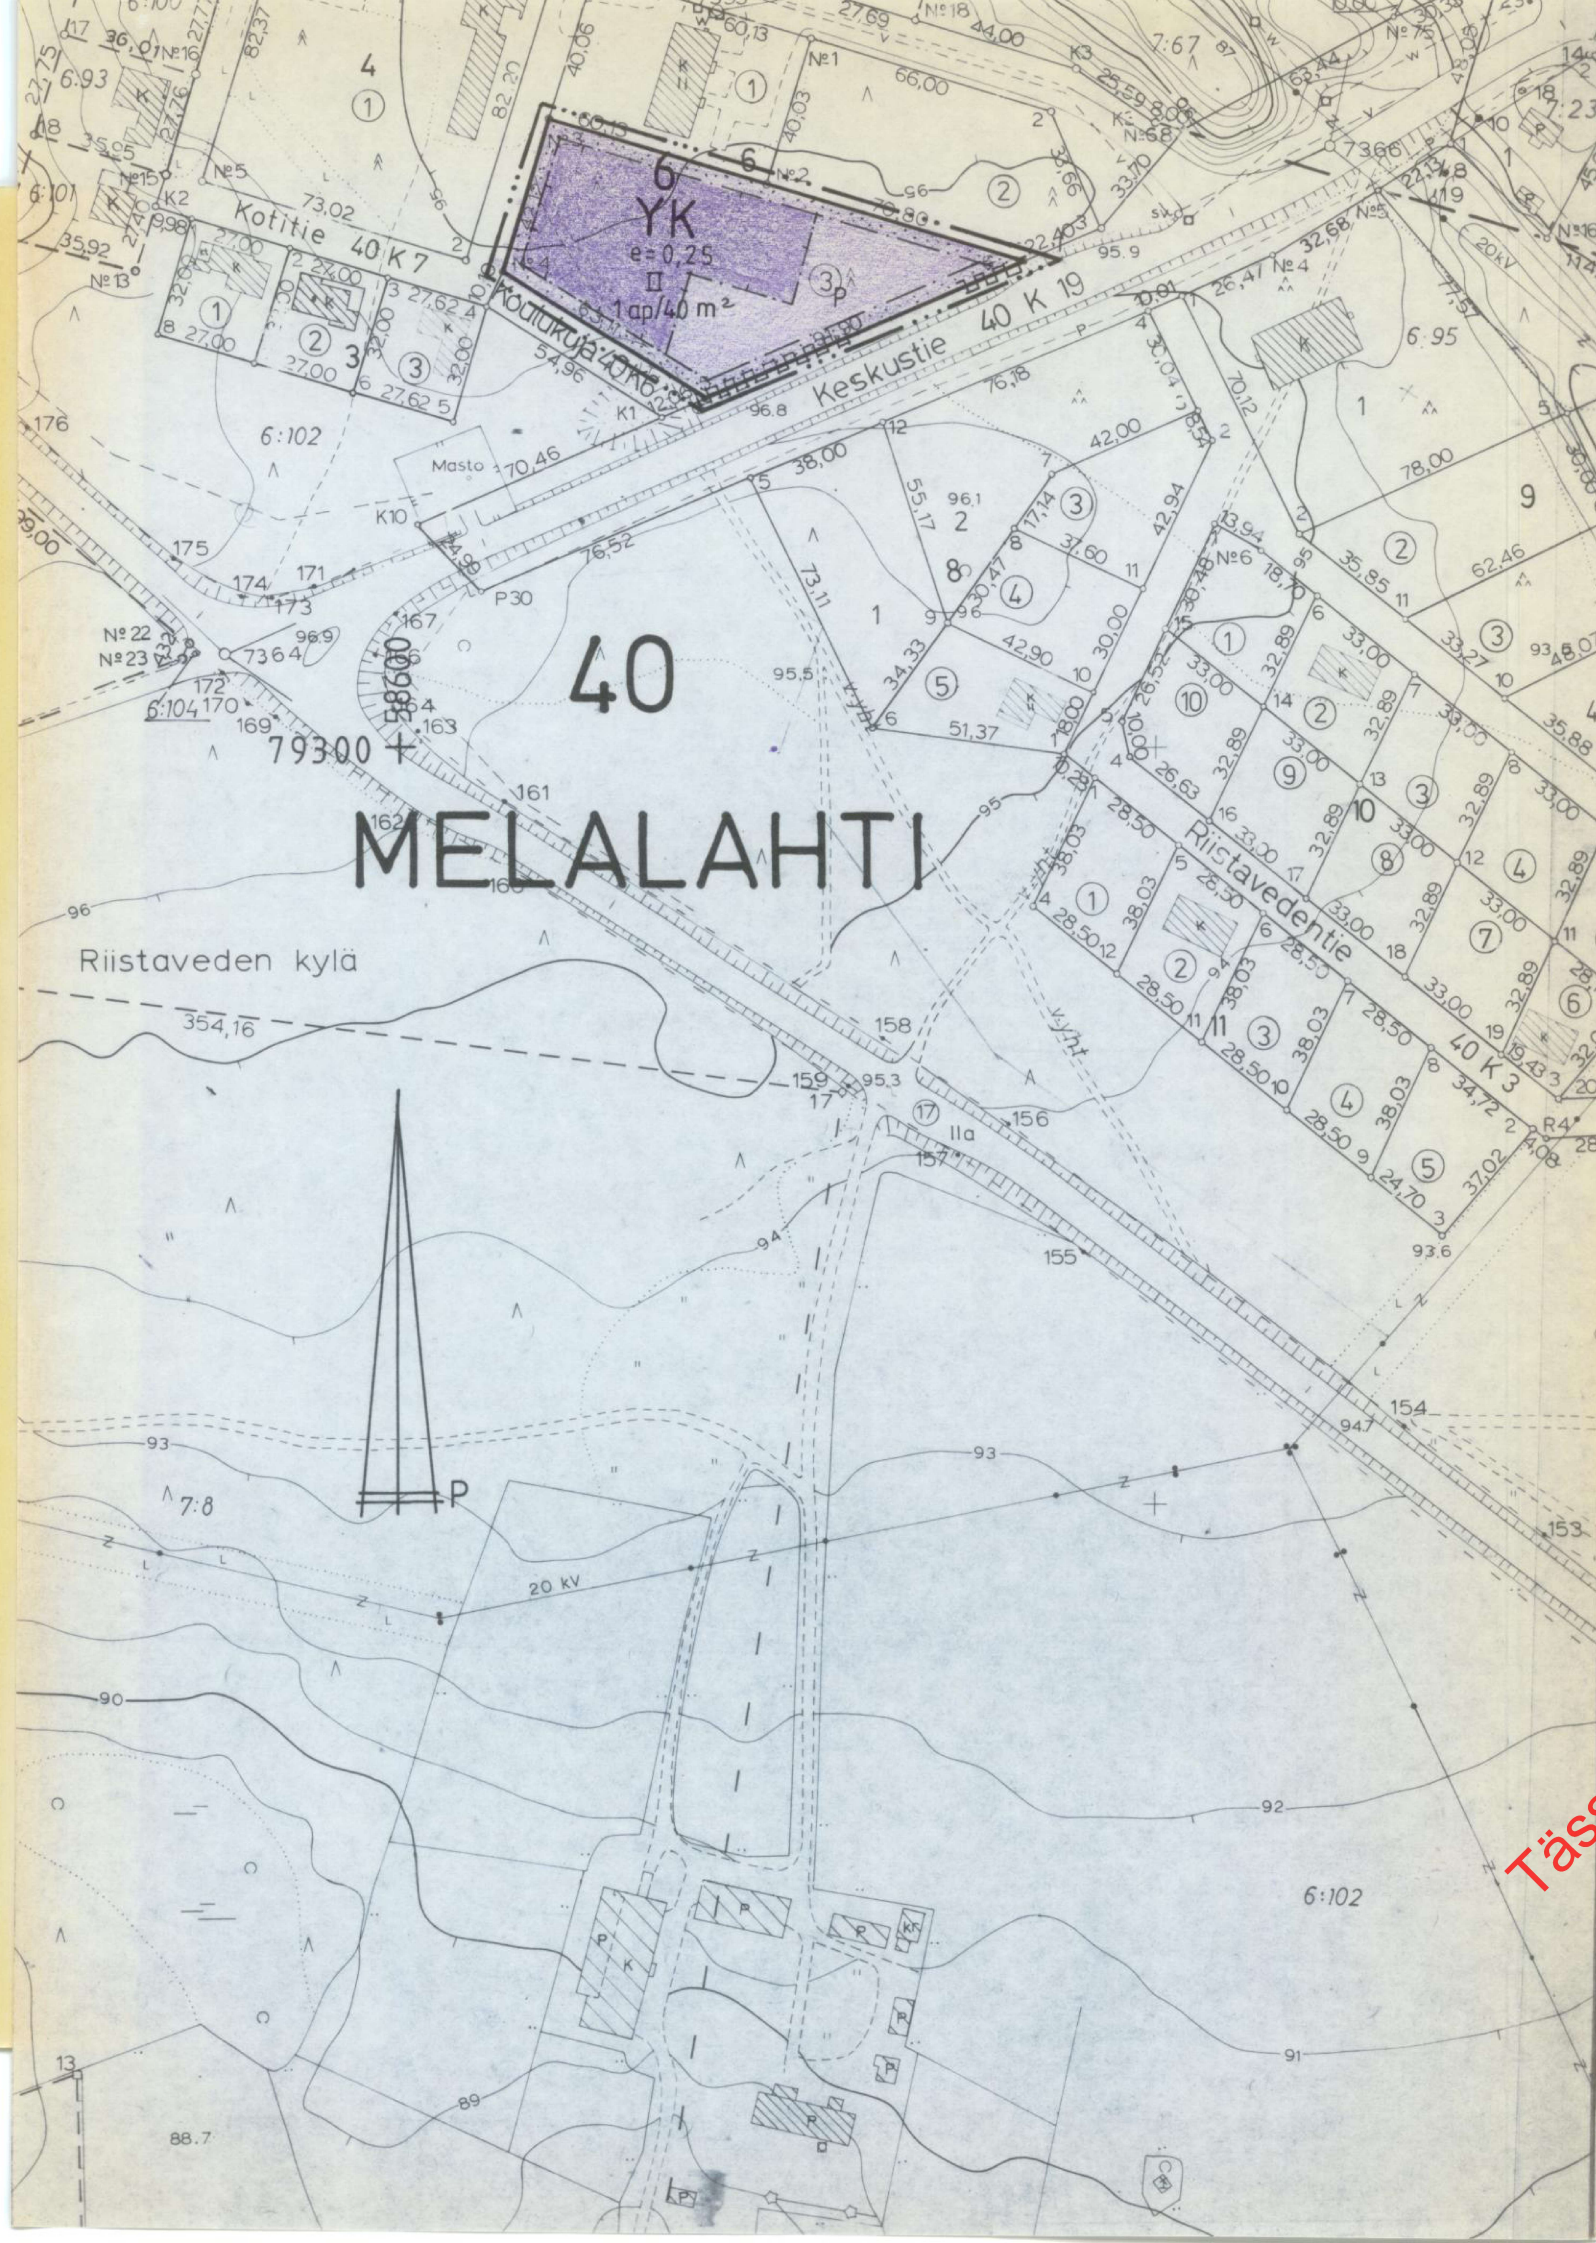

MERKINTÖJEN SELITYKSET JA ASEMAKAAVAMÄÄRÄYKSET:




- 3 m sen kaava-alueen ulkopuolella oleva viiva, jota vahvistaminen koskee.
- Eri kaavamääräysten alaisten alueen osien välinen raja
- Korttelin, korttelinosan ja alueen raja
- ||||| Katualueen rajan osa, jonka kohdalta ei saa järjestää ajoneuvoliittymää.

40
MEL

6

II

e=0,25

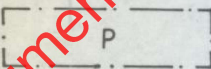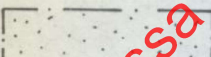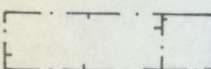

1ap/40 m²



Kaupunginosan numero

Kaupunginosan nimi

Korttelin numero

Roomalainen numero osoittaa rakennusten, rakennuksen tai sen osan suunnitun sallitun kerrosluvun.

Tonttikulutus eli kerrosalan suhde tontin pinta-alaan

Rakennusala. Selvyyden vaatiessa lyhyt poikkiviiva osoittaa rakennusalan puoleista osaa.

Istutettava alueen osa

Pysäköimispaikka

Merkintä osoittaa, kuinka monta kerrosalaneliömetriä kohti on rakennettava yksi autopaikka.

Kirkkojen ja muiden seurakunnallisten rakennusten korttelialue.

Tässä dokumentissa on käytetty vanhaa tasokoordinaatisto- ja korkeusjärjestelmää. Uudet järjestelmät otettu käyttöön 1.11.2012.

KUOPIO
ASEMAKAAVANMUUTOS
MELALAHTI
TONTTI 40:6:3

MK, 1:2000 0 50 100 150 200

Kaupunginvaltuusto on kokouksessaan 19.10.1981 §:n 439 kohdalla hyväksynyt tämän asemakaavanmuutoksen.

Kuopio 9.11.1981
Olavi Jyräsalo
III kaupunginsihteeri

Vahvistettu sisäasiainministeriön päätöksellä n:o 3173/514/81
26.1.1982

Säilytys

255

Pohjakartta on laadittu kaavojen pohjakartoista 4.2.1960 annetussa asetuksessa säädetyllä tarkkuudella. Karttoitus on suoritettu v. 1974 sekä täydennyskarttoitus v. 1975.

Kaupungeingeodeetti *K. L. L.*

68/81 Ial Kuopion kaupungin tekninen virasto KAAVOITUSOSASTO

Pvm 15.7.1981

Mk 1:2000

Suunn Piirt JH *M. Tammen*
kaavoitusarkkitehti