


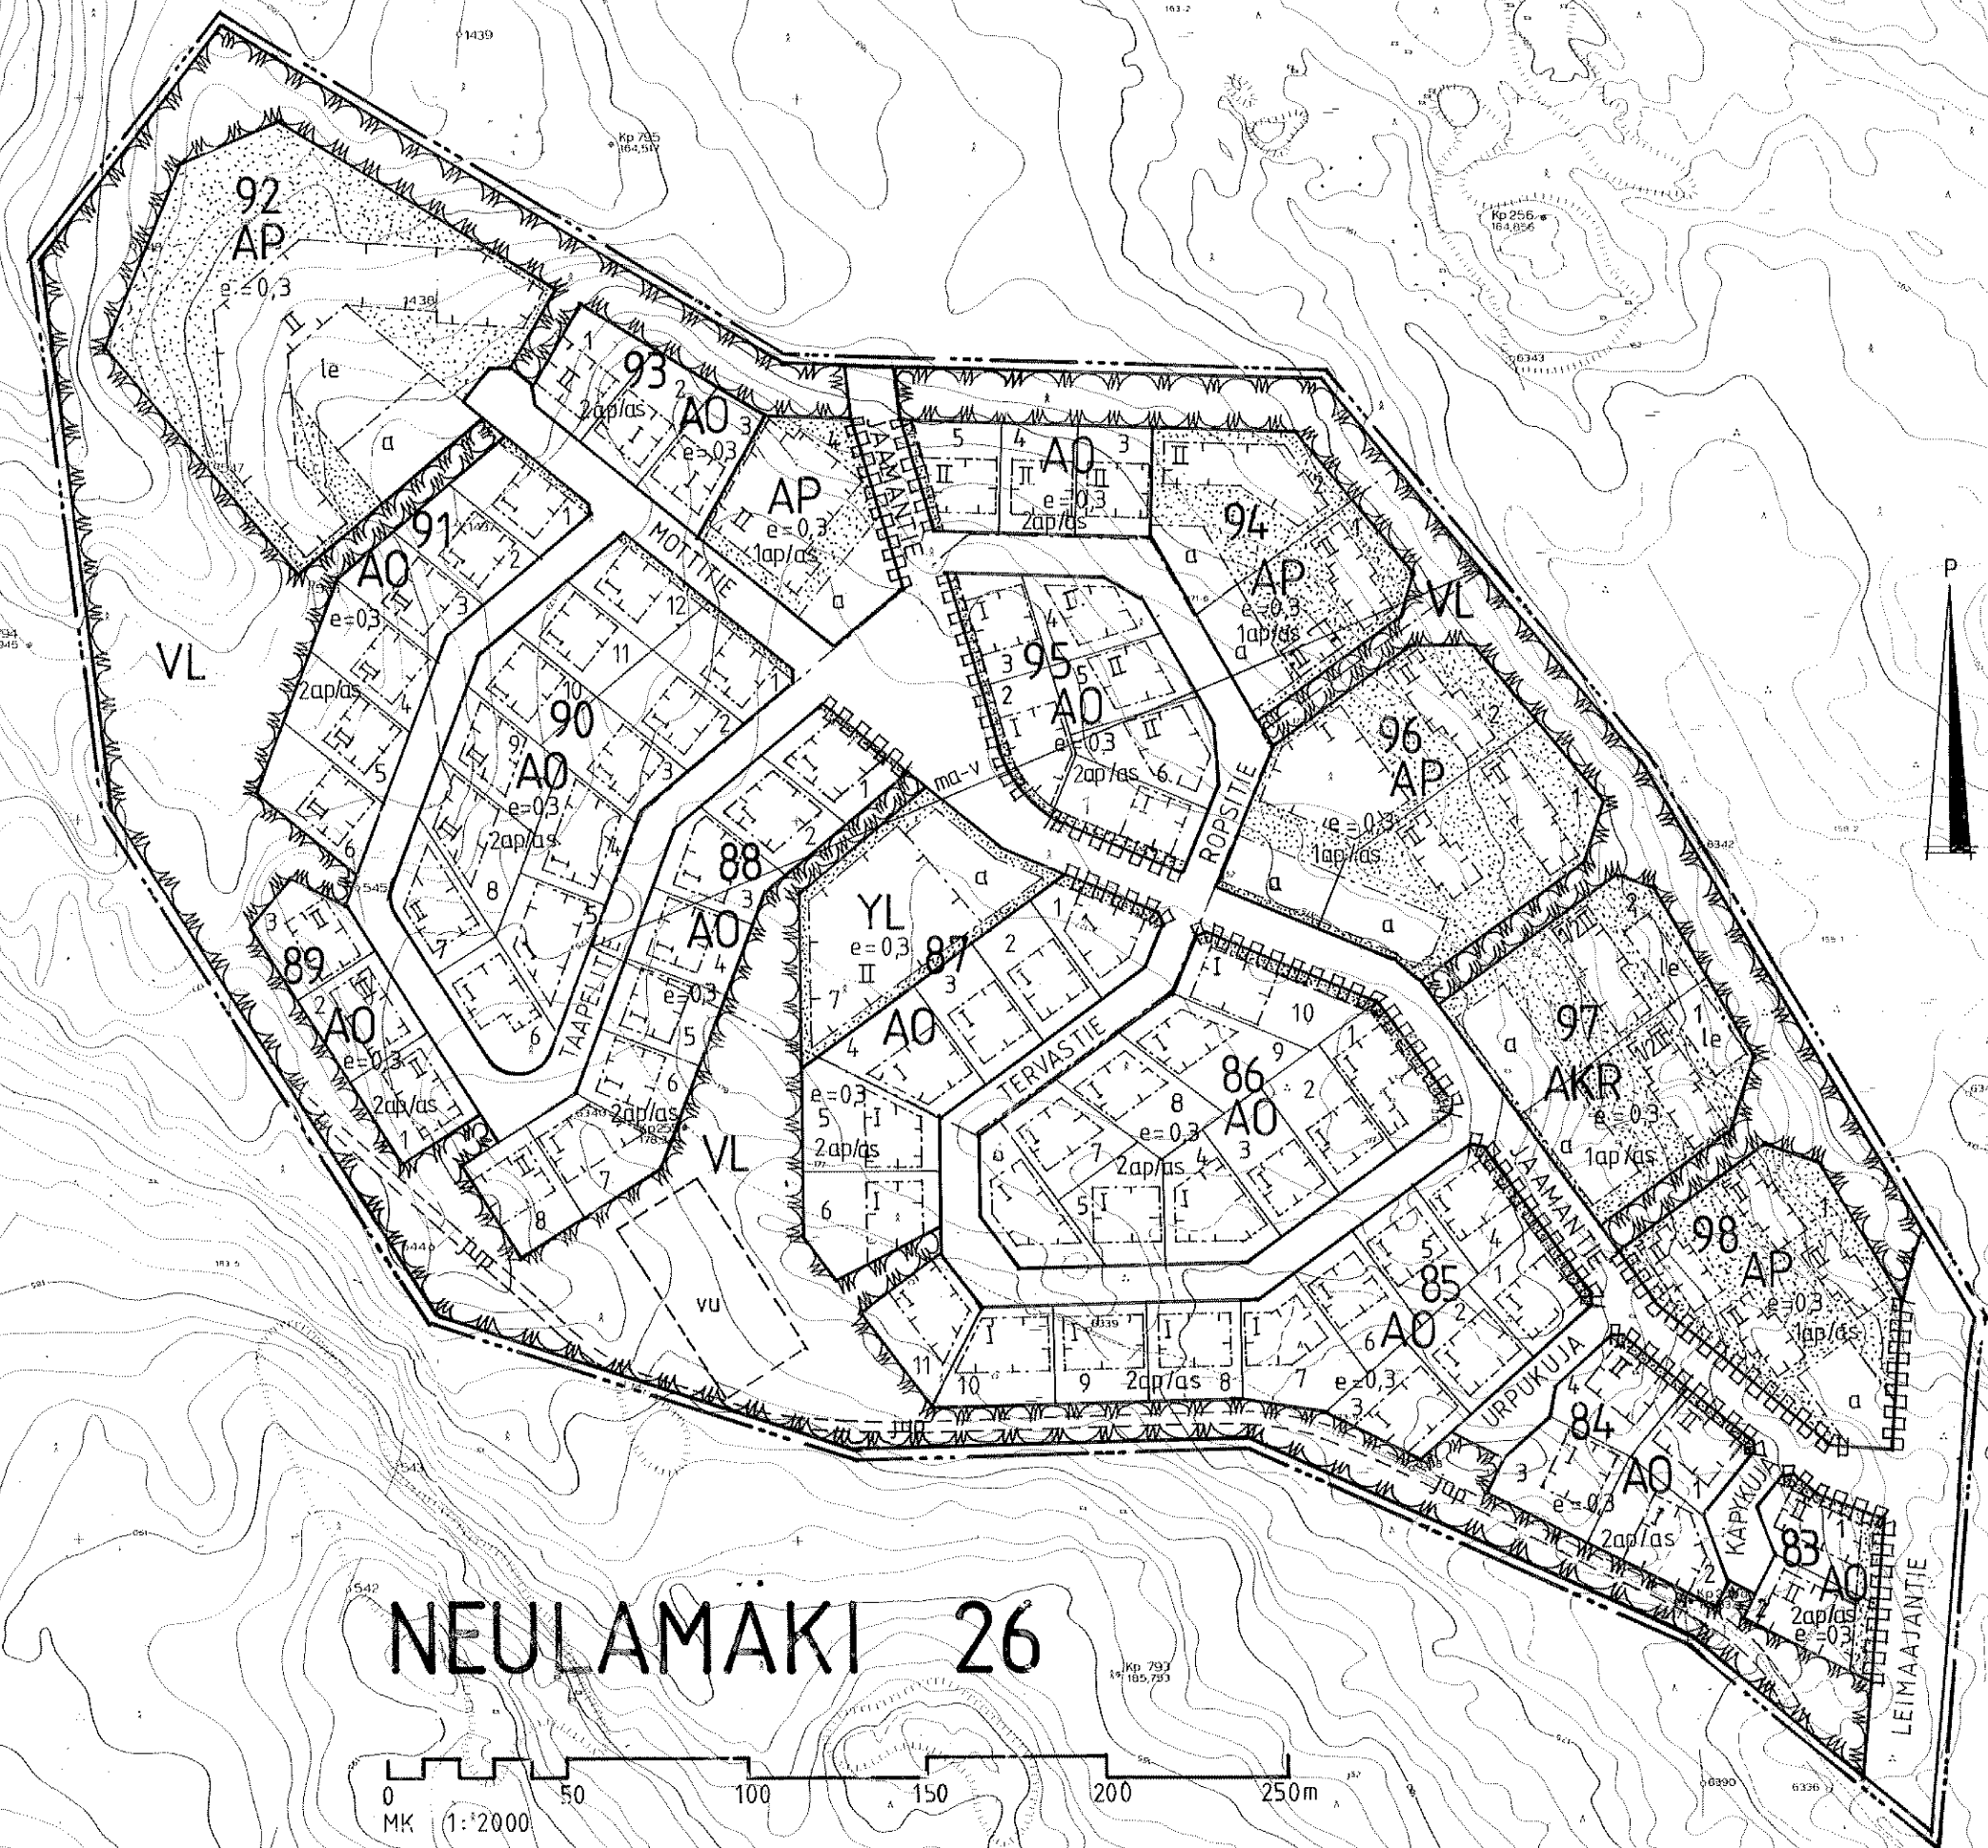

MERKINTÖJEN SELITYKSET JA ASEMAKAAVANÄYRÄYKSET

AKR	Asuinkerrostalojen ja rivitalojen korttelialue.
A0	Erillispientalojen korttelialue
AP	Asuinpientalojen korttelialue
YL	Julkisten lähipalvelurakennusten korttelialue
VL	Lähivirkistysalue
	Katu
---	3 m sen kaava-alueen ulkopuolella oleva viiva, jota vahvistaminen koskee.
---	Korttelin, korttelinosan ja alueen raja
---	Eri kaavamääräysten alustien alueenosien välinen raja
---	Ohjeellinen kortin raja

26


NEUL

26	Kaupunginosan numero
NEUL	Kaupunginosan nimi
26	Korttelin numero
1	Tontin numero
MOTTITIE	Kadun, katuaukion, torin tai puiston nimi


II Roomalainen numero osoittaa rakennusten, rakennuksen tai sen osan suurimman salliitun kerrosluvun.

1/2 II Murtoluku roomalaisen numeron edessä osoittaa, kuinka suuren osan rakennuksen suurimman kerroksen alasta saa kaavassa lukumäärältään mainittujen kerrosten alapuolella olevasta tilasta kerrosluvun estämättä käyttäen kerrosalaan laskettavaksi tilaksi.


e = 0,3 Tehokkuusluku eli kerrosluvun suhde tontin pinta-alaan.

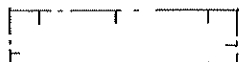


Rakennusala

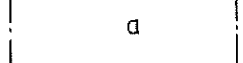

Auton säilytyspaikan rakennusala

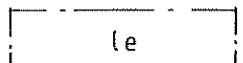

Leikki- ja oleskelualueeksi varattu alueen osa

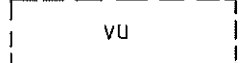

Ohjeellisen palloilukentän paikka




Rakennusala maanalaista väestönsuojaa varten



Istutettava alueen osa, jolle on istutettava puita ja pensaita.



Kuntopolku

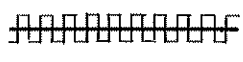

Katu- tai liikennealueen rajan osa, jonka kohdalta ei saa järjestää ajoneuvoliittymää.

2ap/as

Merkintä osoittaa, kuinka monta autopaikkaa asuntoa kohti on rakennettava.

KUOPIO

ASEMAKAAVA

KUOPION KAUPUNGIN HARJULAN KYLÄN

TILAN RN:0 1:52 OSA

ASEMAKAAVALLA MUODOSTUVAT 26. KAUPUNGINOSAN

(NEULAMÄEN) KORTTELIT 26:83-98

Kaupunginvaltuusto on kokouksessaan 7. 3.1983 §:n 80 kohdalla hyväksynyt tämän asemakaavan.

Vahvistettu sisäasiainministeriön päätöksellä n:o 1052/514/83 25. 5.1983

Kuopio 18. 3.1983

Mikko Aro
II kaupunginsihteeri

Säilytys

Pohjakartta on laadittu kaavojen pohjakartoista 4.2.1960 annetussa asetuksessa säädetyllä tarkkuudella. Karttoitus on suoritettu v. 1974-75.

Kaupungeingeodeetti Risto Kersalo

Kuopion kaupungin tekninen virasto KAAVOITUSOSASTO

Pvm 15.11.1982

MK 1:2000

Suunn FM

Piirt EK

Kaavoitusarkkitehti