


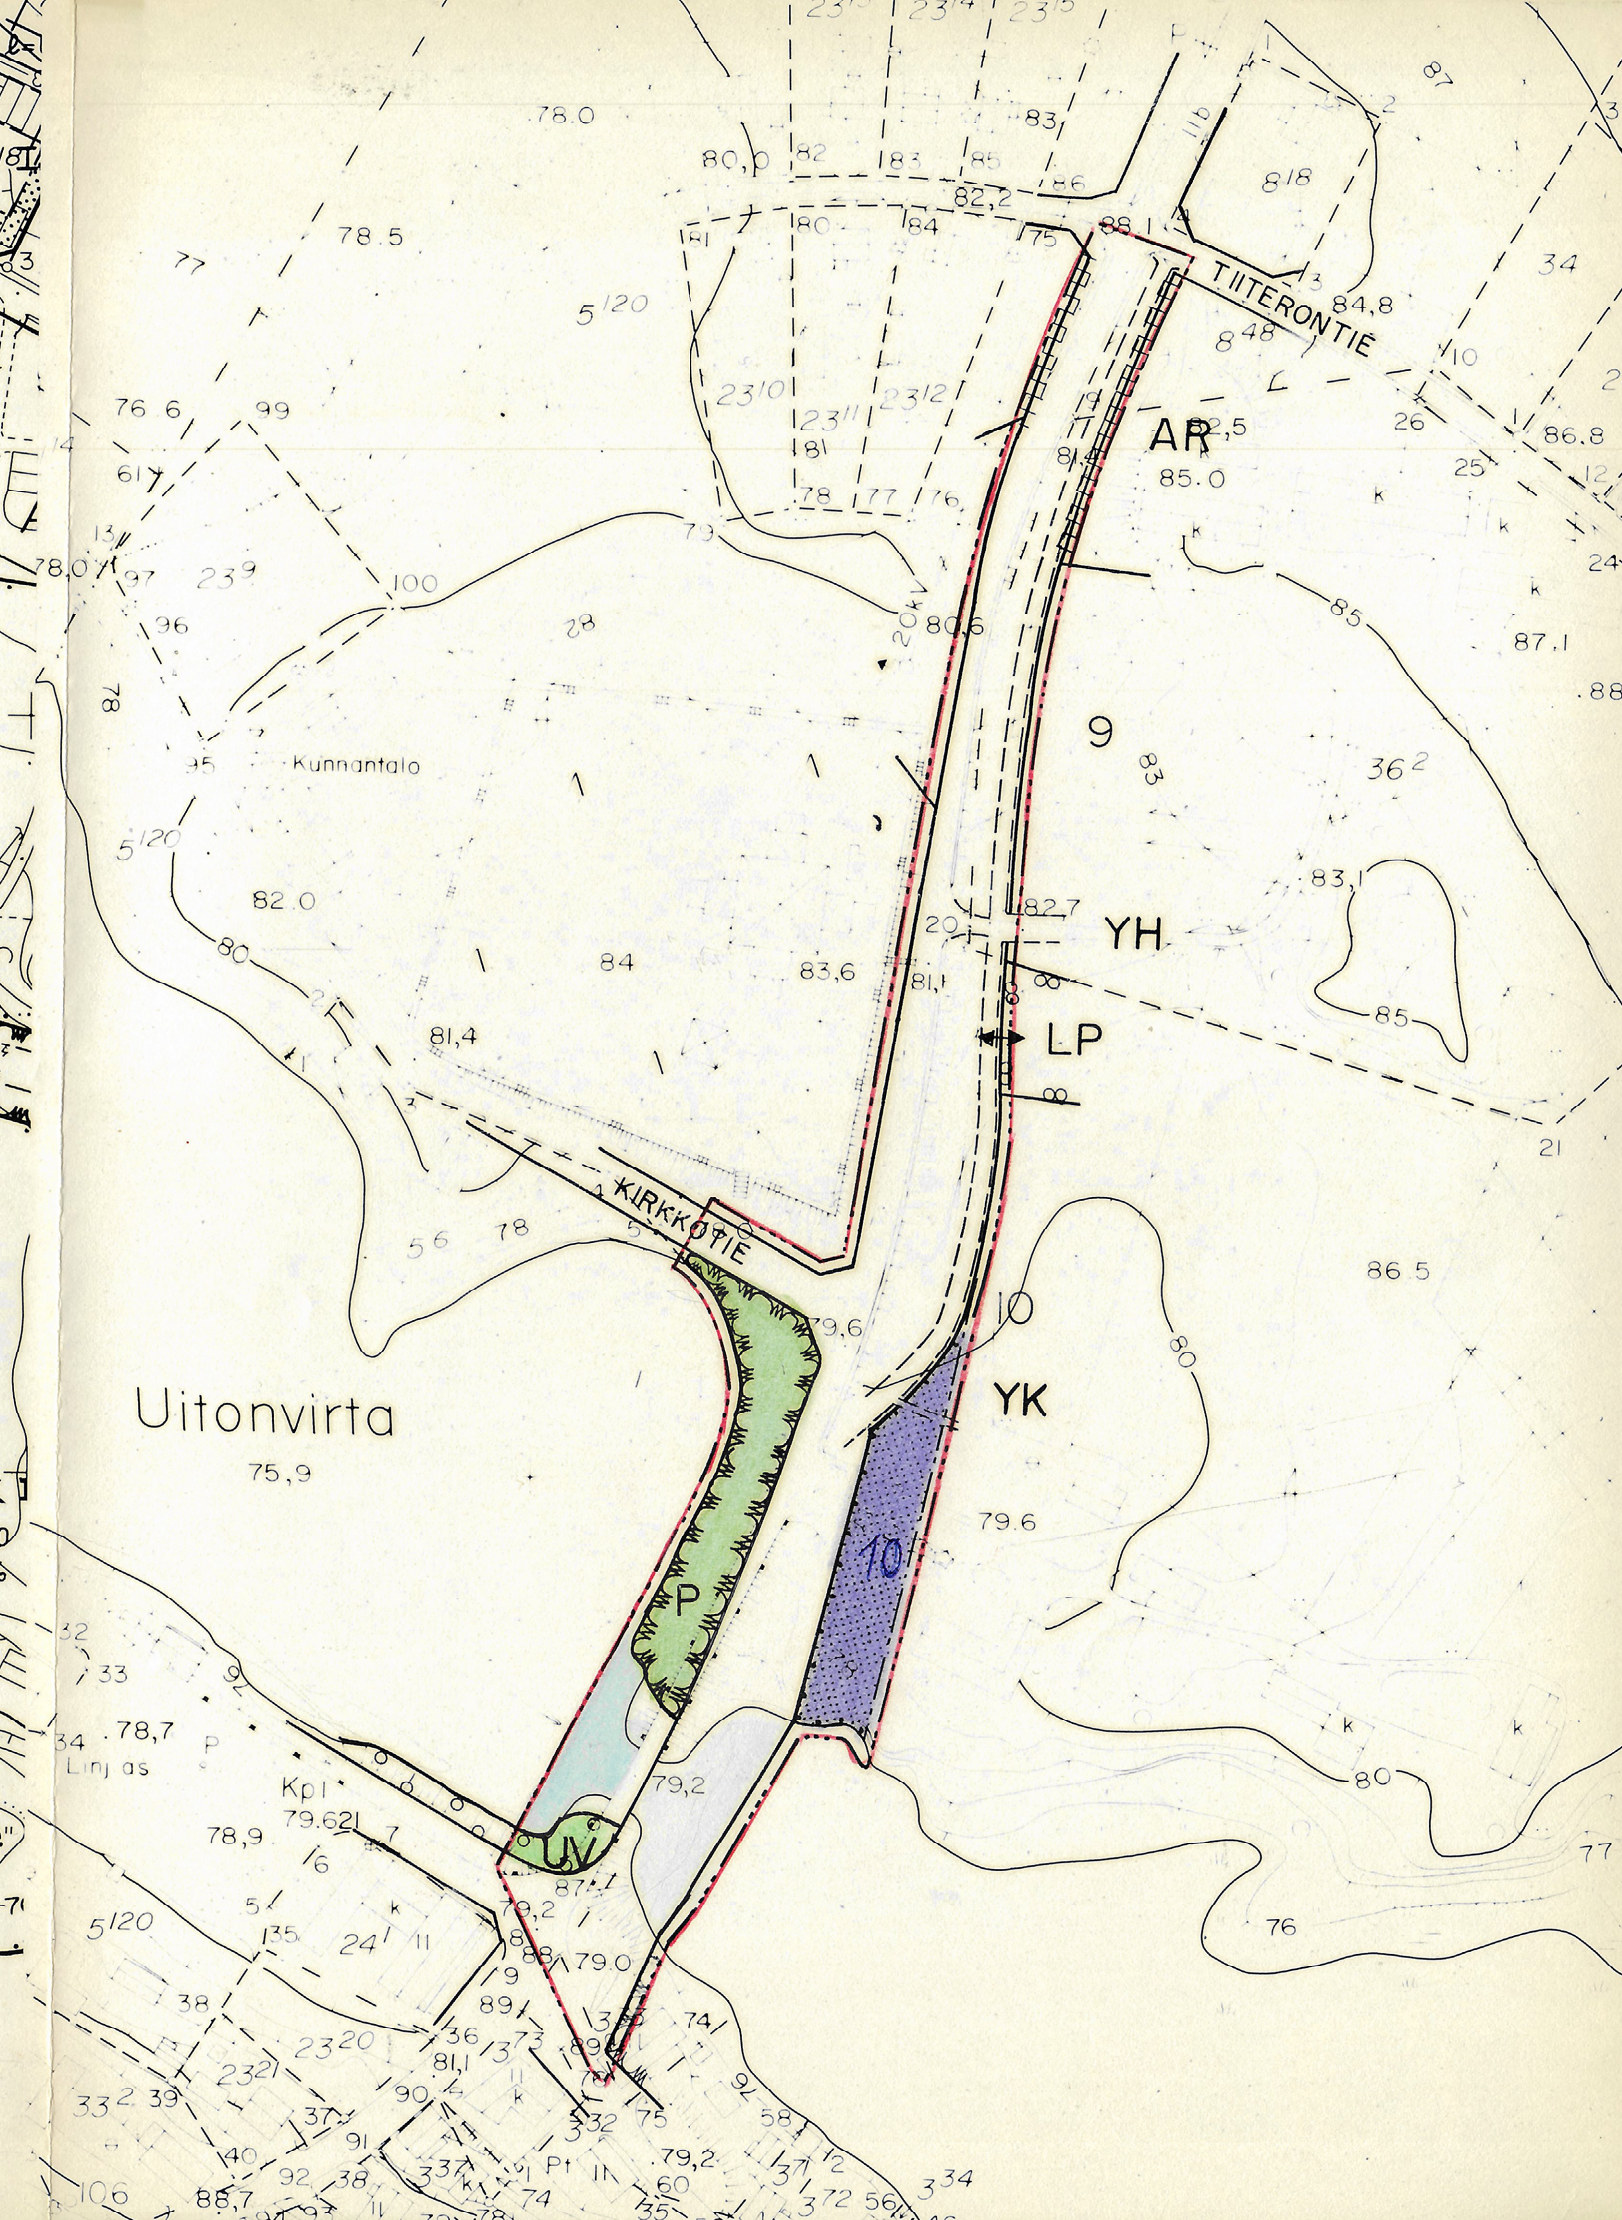

Sulkava kk.

TN:o 107919

1:2000

Rakennuskaavan muutos kortteleissa 9 ja 10 sekä niihin liittyvillä puisto-, liikenne-, rakennuskaavatie-, uimaranta ja vesialueilla.

Merkintöjen selitykset:

- 3m sen kaava-alueen ulkopuolella oleva viiva, jota vahvistaminen koskee.
- Korttelin, korttelinosan ja alueen raja.

- 9 Korttelin numero.
- KIRKKOTIE Kadun, katuaukion, rakennuskaavatie, torin tai puiston nimi.
- Rakennuskaavatie.
- Ajoneuvoliittymän likimääräinen sijainti.
- Katualueen rajan osa, jonka kohdalta ei saa järjestää ajoneuvoliittymää.

- Vesialue
- UV Uimaranta-alue
- YK Kirkkojen ja muiden seurakunnallisten rakennusten korttelialue.
- P Puistoalue

Mikkelissä 25 päivänä helmikuuta 1980
Mikkelin maanmittaustoimisto
Maanmittausinsinööri

Markku Asikainen
Markku Asikainen