




ASEMAKAAVAMERKINNÄT JA -MÄÄRÄYKSET:



Asuin-, liike- ja toimistorakennusten korttelialue.

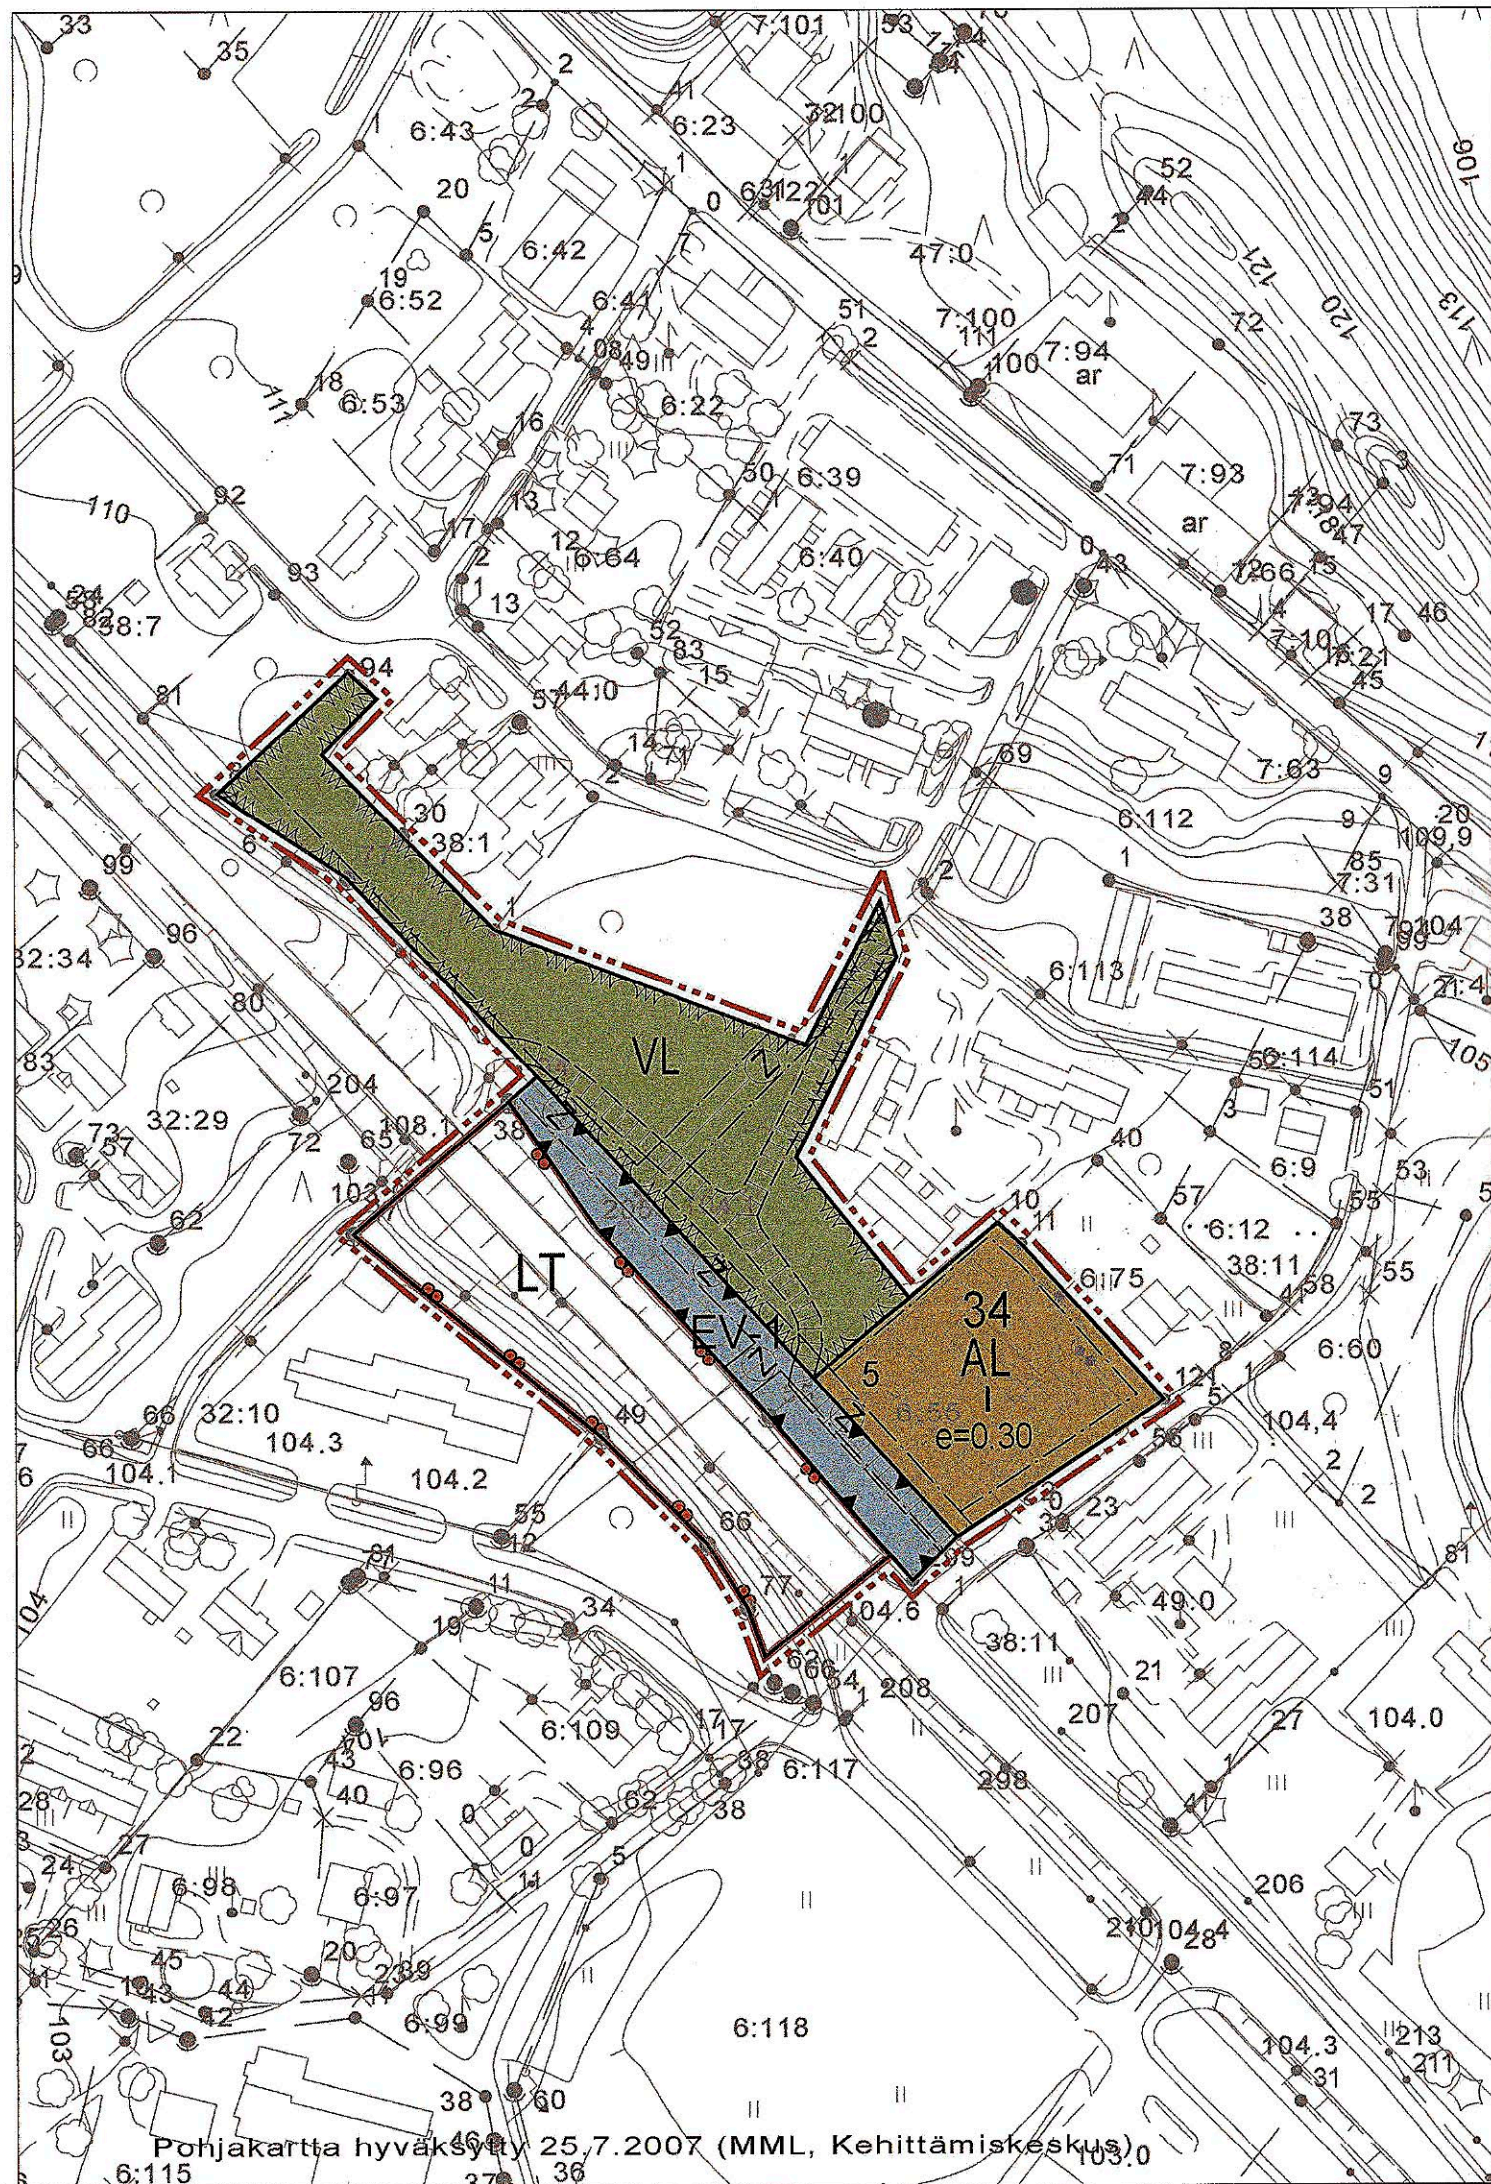

Lähivirkistysalue.



Maantien alue.



Suojaviheralue.
Alue varattu melusuojausrakenteita varten.



3 m kaava-alueen rajan ulkopuolella oleva viiva.



Korttelin, korttelinosan ja alueen raja.

34

Korttelin numero.

5

Ohjeellisen tontin/rakennuspaikan numero.

I

Roomalainen numero osoittaa rakennusten, rakennuksen tai sen osan suurimman sallitun kerrosluvun.

e=0.30


Tehokkuusluku eli kerrosalan suhde tontin/rakennuspaikan pinta-alaan.



Rakennusala.



Ohjeellinen kevyenliikenteenväylä.

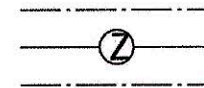

Johtoa varten varattu alueen osa.

TUUSNIEMEN KUNTA KIRKONKYLÄ ASEMAKAAVAN MUUTOS

Asemakaavan muutoksella muodostuu kortteli 34 (osa), lähivirkistys- ja suojaviheralue sekä maantien alue.


Kuopiossa 13. lokakuuta 2010

Timo Leskinen
Aluepäälikkö, DI

Kunnanvaltuusto on kokouksessaan 16.12.2010 §:n 40 kohdalla hyväksynyt tämän asemakaavan.

Tuusniemellä 24.01.2011.

Hallintojohtaja *Martha Kähkönen*

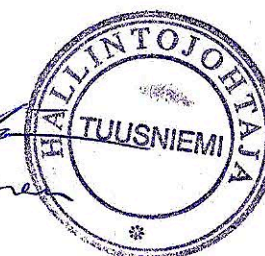

TUUSNIEMEN KUNTA Kirkonkylä

Asemakaavan muutoksella muodostuu kortteli 34 (osa), lähivirkistys- ja suojaviheralue sekä maantien alue

Nähtävillä 4.6 - 18.6.2010 (luonnos)
24.8.-24.9.2010 (ehdotus)

Valtuusto 16.12.2010 § 40

Suunnitteluala, työnnumero ja piirustuksen numero 1:2000

FCG Finnish Consulting Group

Microkatu 1, PL 1199 70211 Kuopio
puh 010 4090, fax 010 409 6601 www.fcg.fi

Päiväys 13.10.2010

Suunn. TIL
Hyv.

YSK P11264 901

Yhteyshenkilö Timo Leskinen
Tiedosto P:\AK_20_7_2010_kortteli_34\dwg

A
S