


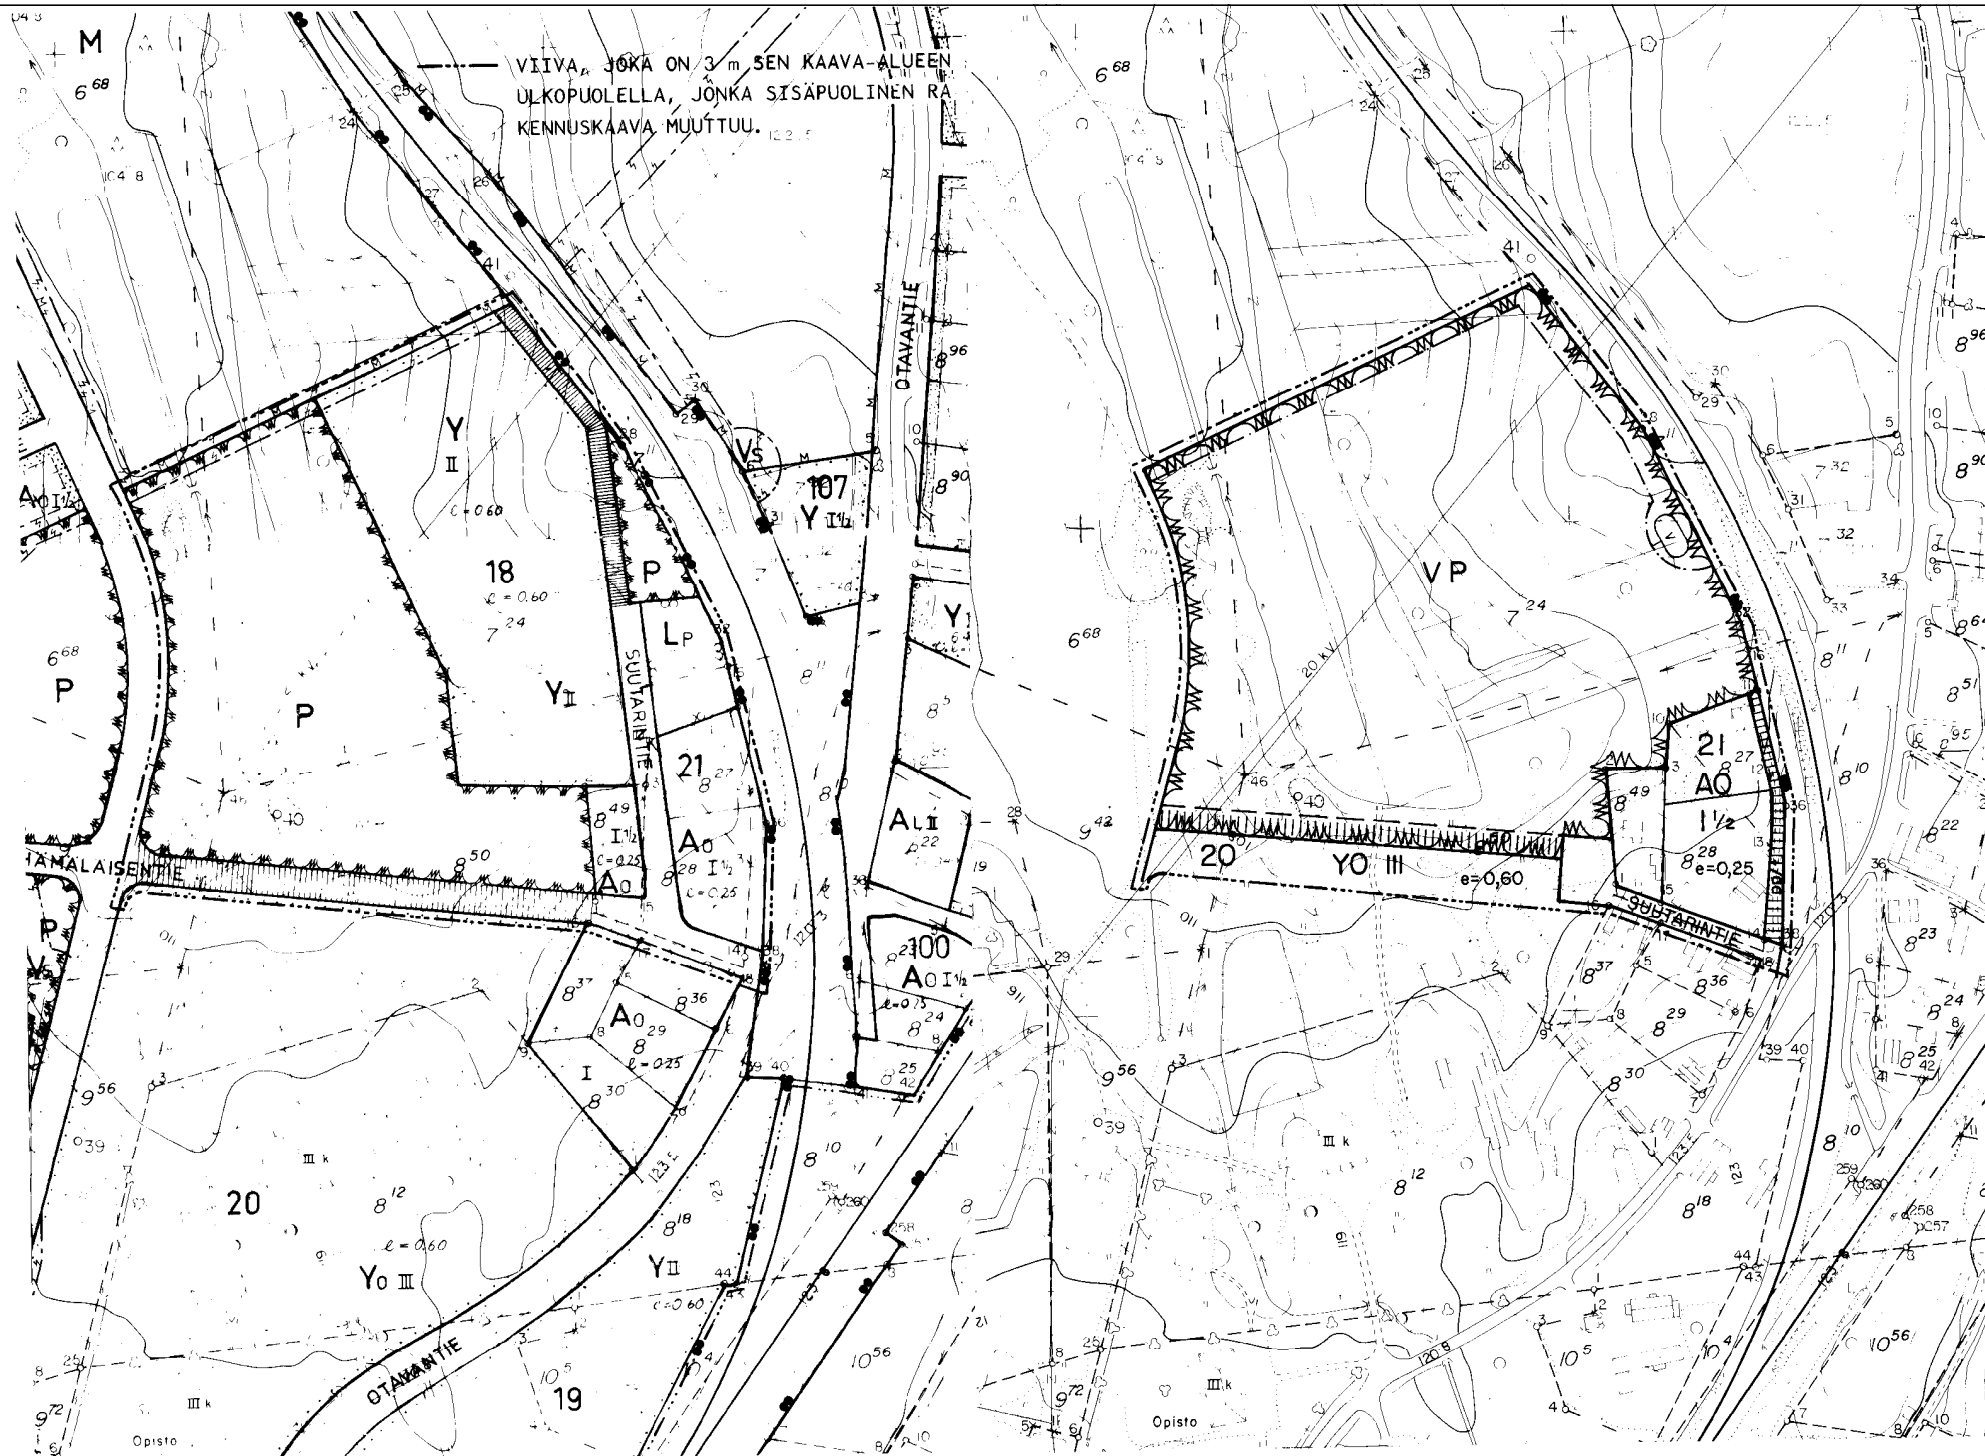

TN:0 110632

MIKKELIN MAALAISKUNTA

O T A V A

1:2000

RAKENNUSKAAVAN MUUTOS KORTTELEISSA 18 JA 21 SEKÄ NIIHIN LIITTYVILLÄ PUISTO-,
LIIKENNE- JA RAKENNUSKAAVATIEALUEILLA.

RAKENNUSKAAVAN MUUTOKSELLA MUODOSTUU OSA KORTTELEITA 20 JA 21 SEKÄ PUIS-
TO- JA RAKENNUSKAAVATIEALUEITA.

RAKENNUSKAAVAN MUUTOKSELLA POISTUU KORTTELI 18.

MERKINTÖJEN SELITYKSET:

- AO** ERILLISPIENTALOJEN KORTTELIALUE.
- YO** OPEJUSTOIMINTAA PALVELEVIERAKENNUSTEN KORTTELIALUE.
- VP** PUISTO.

----- 3 m SEN KAAVA-ALUEEN ULKOPUOLELLA OLEVA VIIVA, JOTA VAHVISTAMI-
NEN KOSKEE.

----- KORTTELIN, KORTTELINOSAN JA ALUEEN RAJA.

----- ERI KAAVAMÄÄRÄYSTEN ALAISTEN ALUEEN OSIEN VÄLINEN RAJA.

----- OHJEELLINEN RAKENNUSPAIKAN RAJA.

21 KORTTELIN NUMERO.

SUUTARINTIE RAKENNUSKAAVATIE NIMI.

I ROOMALAINEN NUMERO OSOITTAARAKENNUSTEN, RAKENNUKSEN TAI SEN
OSAN SUURIMMAN SALLITUN KERROSLUVUN.

I 1/2 MURTOLUKU ROOMALAISEN NUMERON JÄLJESSÄ OSOITTAARAKENNUSTEN, RAKENNUKSEN TAI SEN
OSAN SUURIMMAN SALLITUN KERROSLUVUN.

e=0,25 TEHOKKUUSLUKU ELI KERROSLAN SUHDE RAKENNUSPAIKAN PINTA-ALAAN.

RAKENNUSKAAVATIE.

||||| OHJEELLINEN YLEISELLE JALANKULULLE VARATTU ALUEEN OSA.

||||| JALANKULULLE JA POLKUPYÖRÄILYLLE VARATTU TIE, JOLLA RAKENNUS-
PAIKALLE AJO ON SALLITTU.

V VAARA-ALUEEN RAJA.

MIKKELISSÄ 21 PÄIVÄNÄ JOULUKUUTA 1984

MIKKELIN MAANMITTAUSTOIMISTO

MAANMITTAUSINSINÖÖRI

Markku Asikainen
MARKKU ASIKAINEN
MIKKELIN MLK K11:12

Lääninhall. vahv. 20.6.1985/No N.908

[illegible]

MIKKELIN MAALAISKUNTA

O T A V A


1:2000

RAKENNUSKAAVAN MUUTOS KORTTELEISSA 18 JA 21 SEKÄ NIIHIN LIITTYVILLÄ PUISTO-,
 LIIKENNE- JA RAKENNUSKAAVATIEALUEILLA.

RAKENNUSKAAVAN MUUTOKSELLA MUODOSTUU OSA KORTTELEITA 20 JA 21 SEKÄ PUIS-
 TO- JA RAKENNUSKAAVATIEALUEITA.

RAKENNUSKAAVAN MUUTOKSELLA POISTUU KORTTELI 18.

MERKINTÖJEN SELITYKSET:

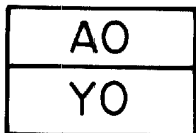

ERILLISPIENTALOJEN KORTTELIALUE.

OPEJUSTOIMINTAA PALVELEVIERAKENNUSTEN KORTTELIALUE.



PUISTO.

----- 3 m SEN KAAVA-ALUEEN ULKOPUOLELLA OLEVA VIIVA, JOTA VAHVISTAMI-
 NEN KOSKEE.

———— KORTTELIN, KORTTELINOSAN JA ALUEEN RAJA.

----- ERI KAAVAMÄÄRÄYSTEN ALAISTEN ALUEEN OSIEN VÄLINEN RAJA.

———— OHJEELLINEN RAKENNUSPAIKAN RAJA.

21 KORTTELIN NUMERO.

SUUTARINTIE RAKENNUSKAAVATIE NIMI.

| ROOMALAINEN NUMERO OSOITTA RAKENNUSTEN, RAKENNUKSEN TAI SEN
 OSAN SUURIMMAN SALLITUN KERROSLUVUN.


1/2 MURTOLUKU ROOMALAISEN NUMERON JÄLJESSÄ OSOITTA, KUINKA SUUREN
 OSAN RAKENNUKSEN SUURIMMAN KERROKSEN ALASTA SAA KAAVASSA LUKU-
 MÄÄRÄLTÄÄN MAINITTUJEN KERROSTEN YLÄPUOLELLA OLEVASTA TILASTA
 KERROSLUVUN ESTÄMÄTTÄ KÄYTTÄÄ KERROSALAN LASKETTAVAKSI TILAKSI.

e=0,25 TEHOKKUUSLUKU ELI KERROSALAN SUHDE RAKENNUSPAIKAN PINTA-ALAA.

———— RAKENNUSKAAVATIE.



OHJEELLINEN YLEISELLE JALANKULULLE VARATTU ALUEEN OSA.

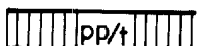

JALANKULULLE JA POLKUPYÖRÄILYLLE VARATTU TIE, JOLLA RAKENNUS-
 PAIKALLE AJO ON SALLITTU.



VAARA-ALUEEN RAJA.

3 9 85

MIKKELISSÄ 21 PÄIVÄNÄ JOULUKUUTA 1984

MIKKELIN MAANMITTAUSTOIMISTO

MAANMITTAUSINSINÖÖRI

Markku Asikainen
 MARKKU ASIKAINEN

MIKKELIN MLK K11:12

13.