


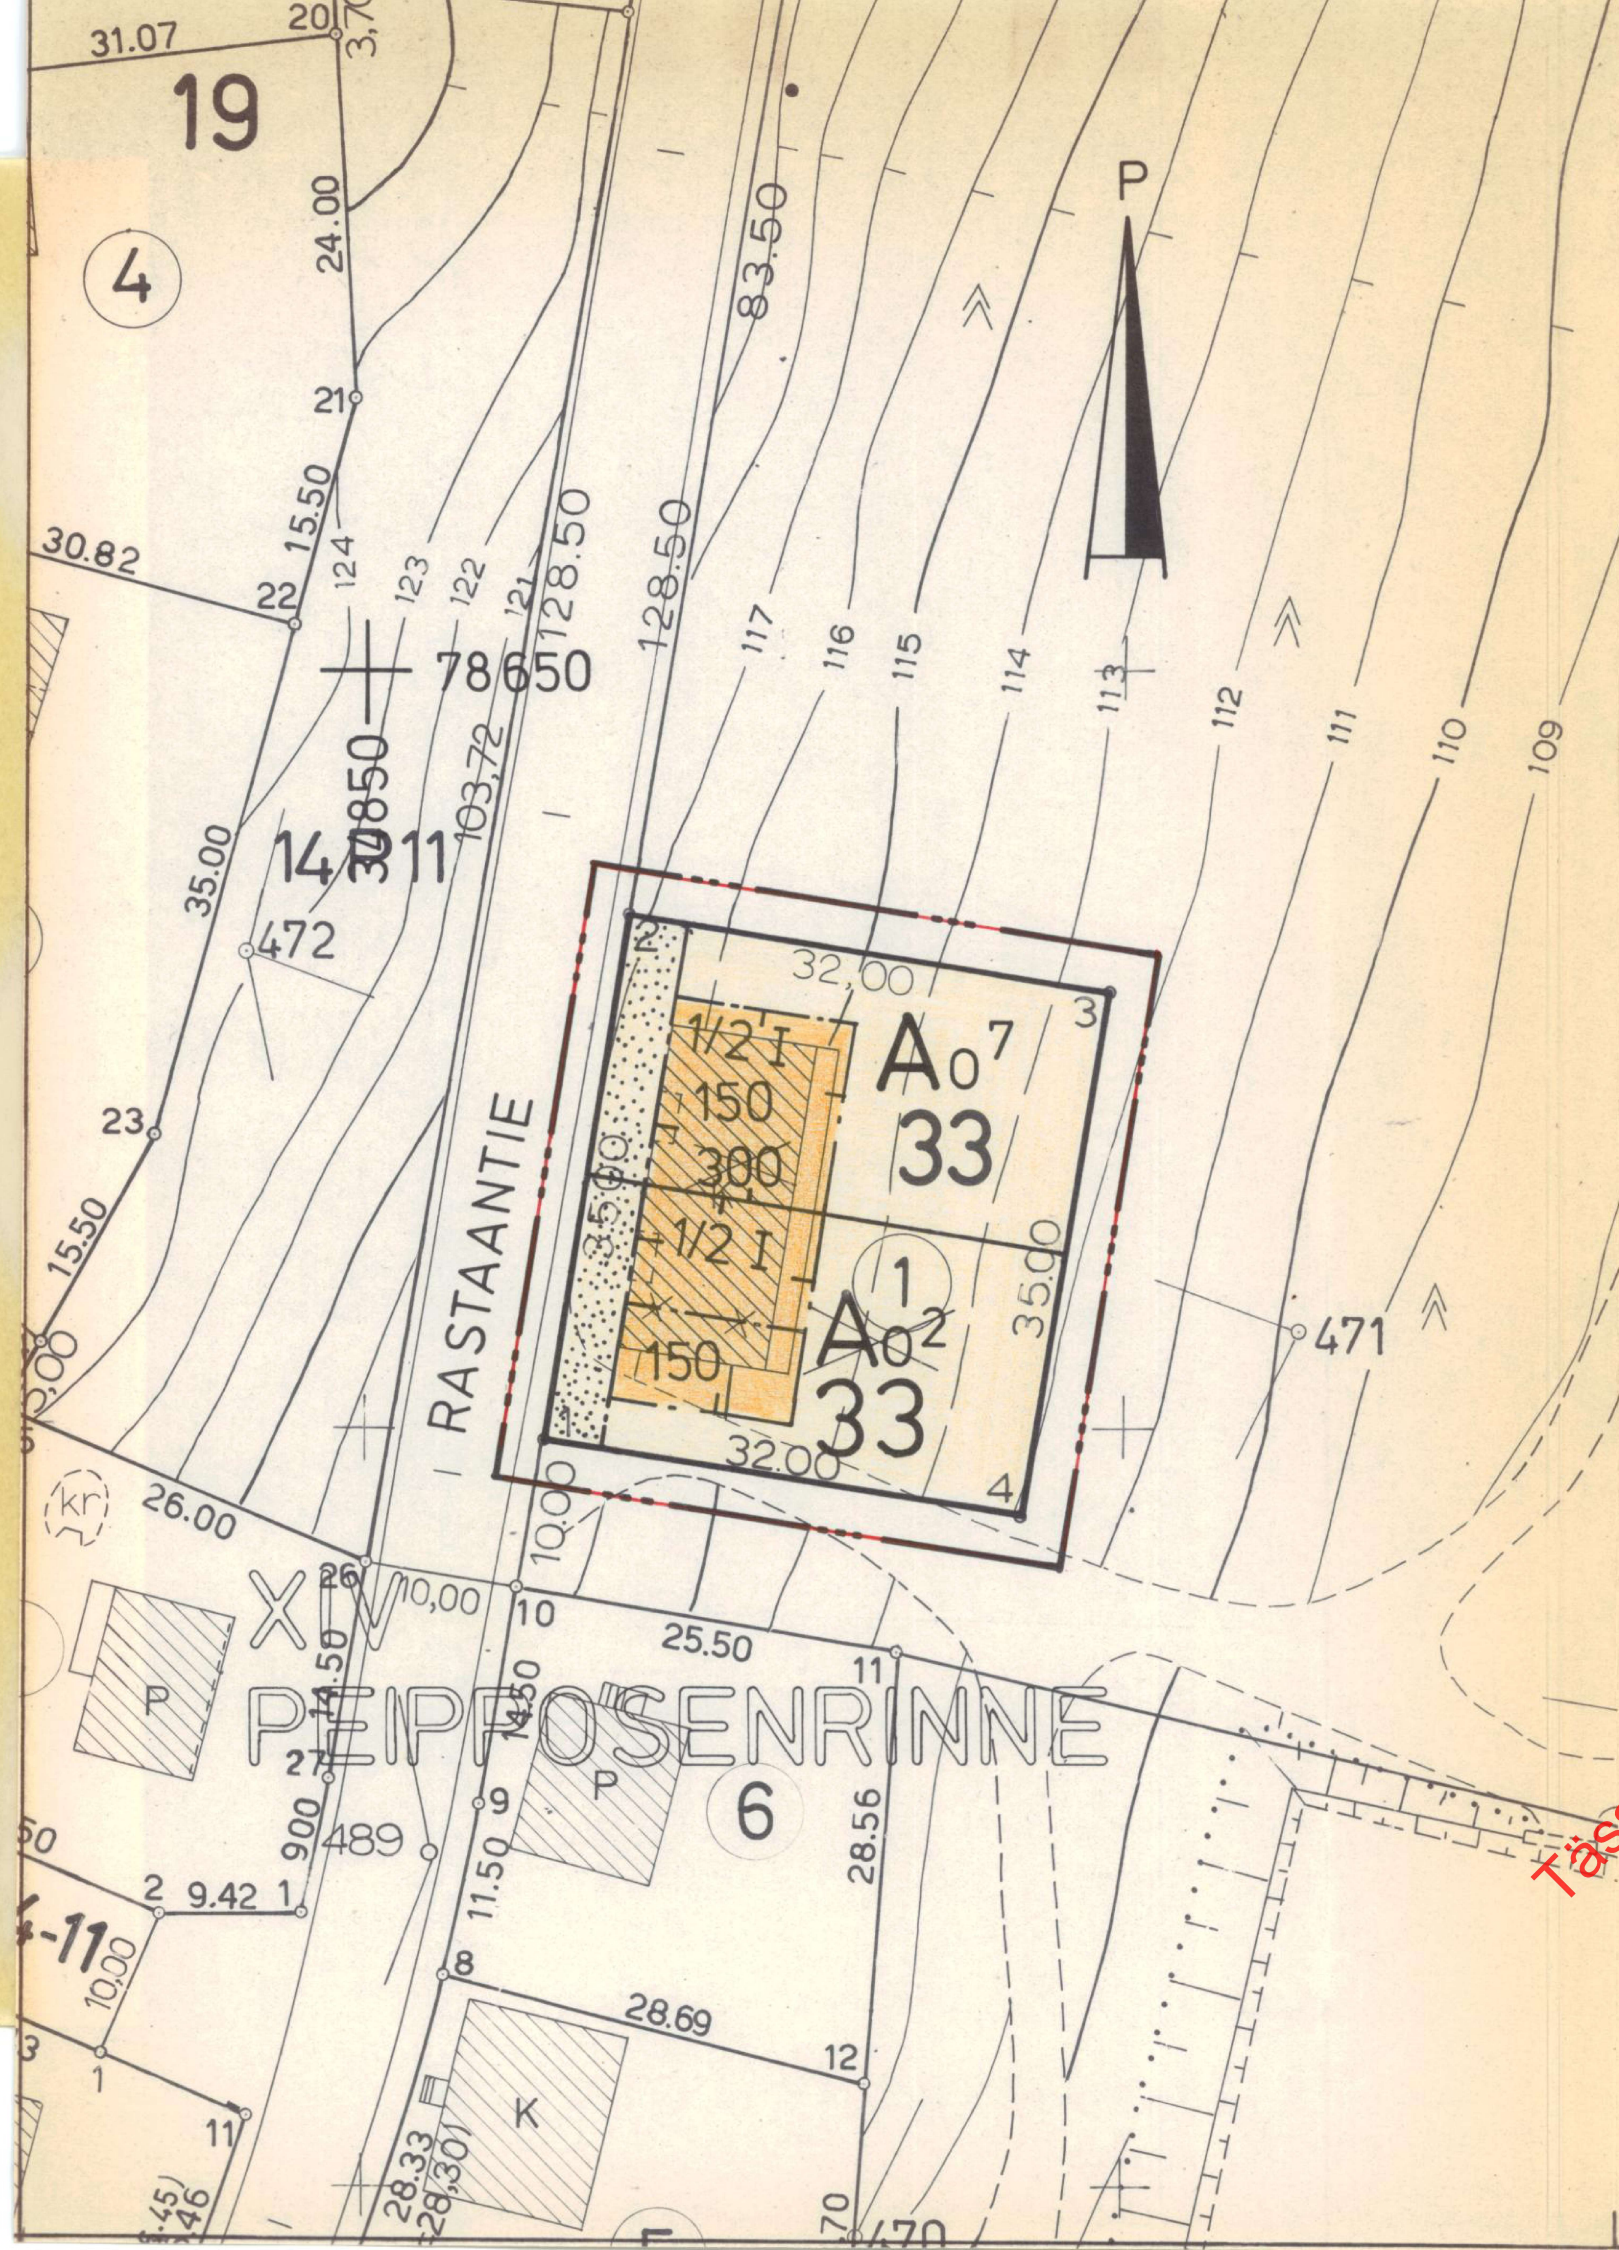

MERKINTÖJEN SELITYKSET JA ASEMAKAAVAMÄÄRÄYKSET

- 3 m sen kaava-alueen ulkopuolella oleva viiva, jota vahvistaminen koskee.
- Korttelin, korttelinosan ja alueen raja
- Ohjeellinen tontin raja
- Eri kaavamääräysten alaisten alueen osien välinen raja
- Kaupunginosan numero
- Kaupunginosan nimi
- Korttelin numero
- Risti merkinnän päällä osoittaa merkinnän poistamista
- Rakennuksen tai rakennusten suurin sallittu kerrosala neliömetreissä.
- Roomalainen numero, joka osoittaa rakennusten, rakennuksen tai sen osan suurimman sallitun varsinaisen kerrosluvun.
- Murtoluku roomalaisen numeron edessä osoittaa kellari-kerroksessa sallitun kerrosalaan laskettavan rakennusoikeuden.
- Rakennusala. Selvyyden vaatiessa lyhyt poikkiviiva osoittaa rakennusalan puoleista osaa.
- Istutettava tontin osa
- Yhden perheen talojen korttelialue

YLEISET MÄÄRÄYKSET:

Tonteilla tai niiden pysäköintiä varten varatuilla alueilla tulee olla seuraavien perusteiden mukaan laskettu määrä autopaikkoja:


- asunnot omakoti- tai muissa enintään kahden asunnon rakennuksissa: 2 autopaikkaa asuntoa kohti

Rakentamattomat tontin osat on pidettävä huolitellussa kunnossa ja alueille, joita ei käytetä muuhun tarkoitukseen samoin kuin istutettavaksi määrätyille tontin osille on istutettava vähintään 3 m korkuisia lehtipuita sekä pensaita maistraatin harkinnan mukaan.

KUOPIO

ASEMAKAAVANMUUTOS PEIPPOSENRINNE XIV:33:1

Mk 1:500

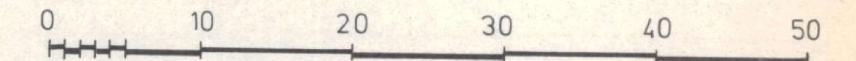

Kaupunginvaltuusto on kokouksessaan 14. 8.1978 §:n 367 kohdalla hyväksynyt tämän asemakaavanmuutoksen.

Kuopio 20.9.1978

Viran puolesta Jukka Pulkkinen
II kaupunginsihteeri

Asemakaavanmuutos hyväksytty RakL 137a §:n mukaisena epäolennaisena muutoksena ilman sisäasiainministeriön vahvistusta.

Säilytys

127

Pohjakartta on laadittu kaavojen pohjakartoista 2.4.1960 annetussa asemakavassa säädettyllä tarkkuudella. Karttoitus on suoritettu v. 1943 sekä täydennyskarttoitus v. 1966, -68, -71, -72 ja -74.

Kaupungingeodeetti Risto Kersalo

61/78 1d1 Kuopion kaupungin tekninen virasto KAAVOITUSOSASTO
Pvm 12.5.1978
Mk 1:500
Suunn ML
Piirt EA
Kaavoitusarkkitehti