


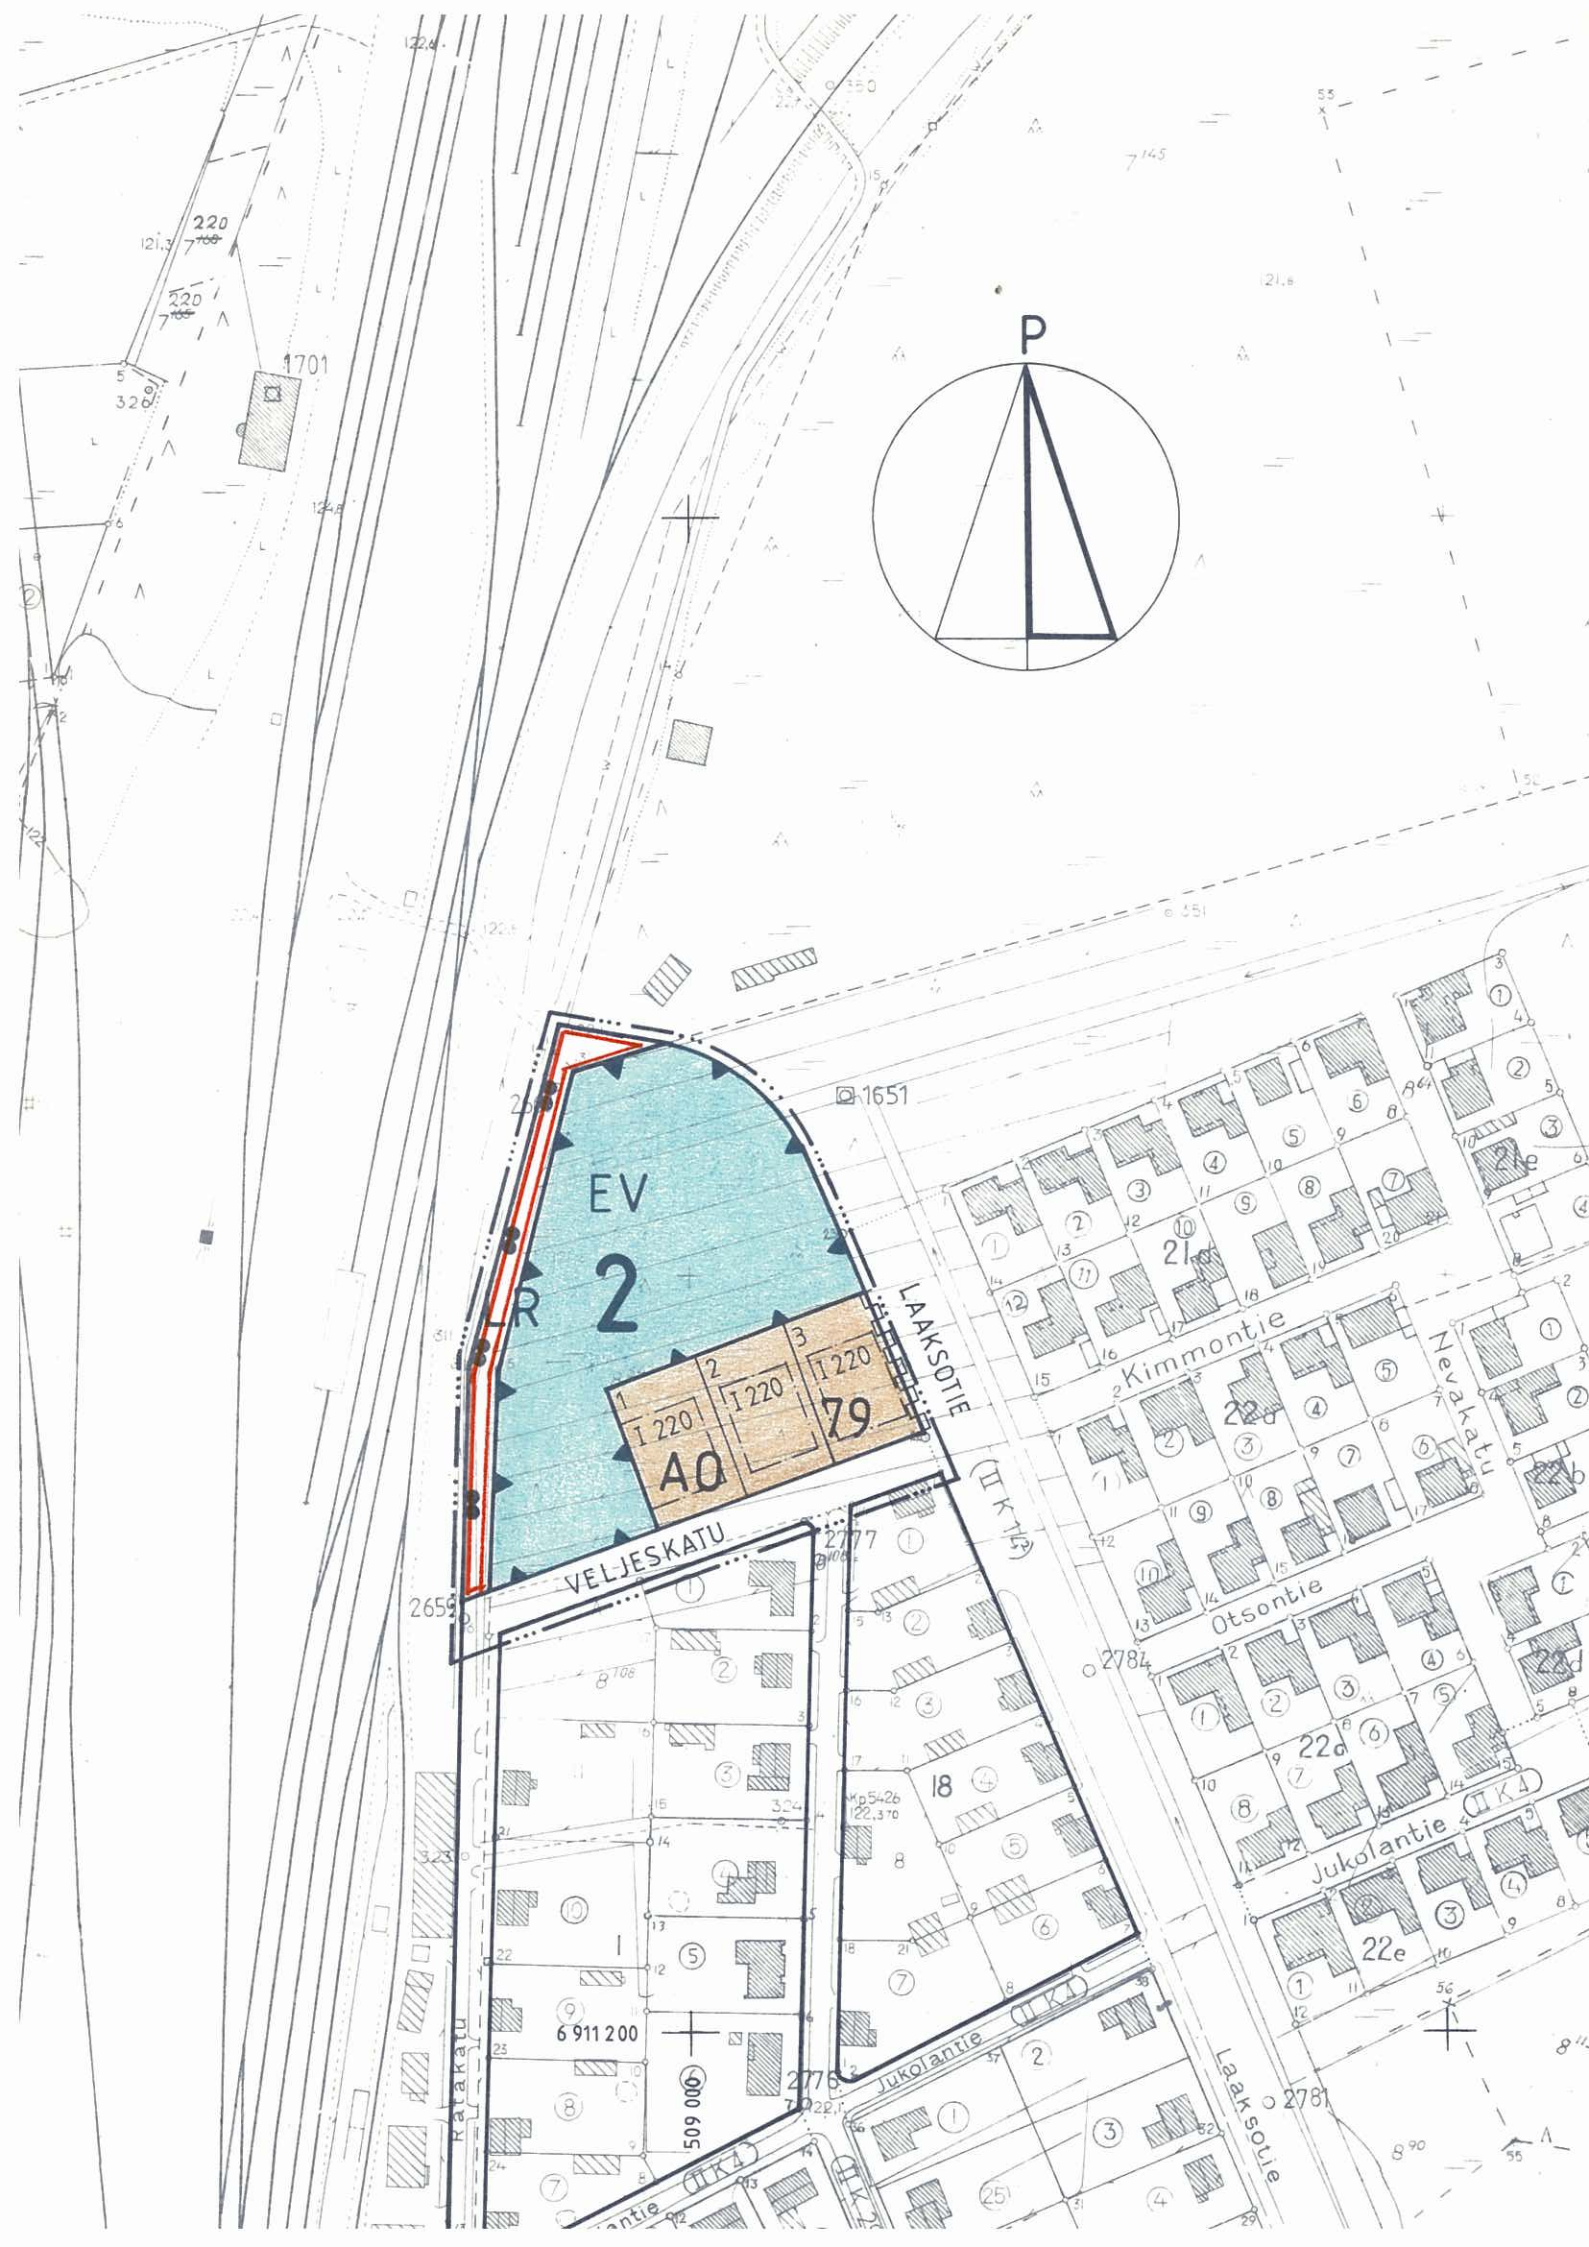

ASEMAKAAVAMERKINNÄT JA -MÄÄRÄYKSET:



ERILLISPIENTALOJEN KORTTELIALUE.



RAUTATIEALUE.



SUOJAVIHERALUE.



3 M SEN KAAVA-ALUEEN ULKOPUOLELLA OLEVA VIIVA, JOTA VAHVISTAMINEN KOSKEE.



KORTTELIN, KORTTELINOSAN JA ALUEEN RAJA.



ERI KAAVAMÄÄRÄYSTEN ALAISTEN ALUEENOSIEN VÄLINEN RAJA.



OHJEELLINEN TONTIN RAJA.

2

KAUPUNGINOSAN NUMERO.

79

KORTTELIN NUMERO.

1

TONTIN NUMERO.

VELJESKATU KADUN, KATUAUKION, RAKENNUSKAAVATIEN, TORIN TAI PUISTON NIMI.

220

RAKENNUSOIKEUS KERROSALANELIÖMETREINÄ.

1

ROOMALAINEN NUMERO OSOITTAA RAKENNUSTEN, RAKENNUKSEN TAI SEN OSAN SUURIMMAN SALLITUN KERROSLUVUN.



RAKENNUSALA.



KATU.



KATUALUEEN RAJAN OSA, JONKA KOHDALTA EI SAA JÄRJESTÄÄ AJONEUVOLIITTYMÄÄ.

YLEISET MÄÄRÄYKSET:

JULKISIVUJEN TULEE PÄÄOSILTAAN OLLA VAALEAT. VESIKATON KATTEEN VÄRIN TULEE OLLA RUSKEA TAI TUMMANHARMAA.

AUTOPAIKKOJA ON TONTILTA OSOITETTAVA 1 - 2 KPL.



PIEKSÄMÄKI

ASEMAKAAVAN MUUTOS, JOKA KOSKEE 2. KAUPUNGINOSAN
TAPIONKADUN JA TÖLKÖLÄNKADUN LÄNSIPUOLEISTA PUISTO-,
URHEILU- JA KATUALUETTA JA
JOSSA MUODOSTUU 2. KAUPUNGINOSAN KORTTELI 79
ERITYIS-, LIIKENNE- JA KATUALUEINEEN.

MK 1:2000



Kaupunginvaltuusto on kokouksessaan 28.10.1985 § 247 kohdalla hyväk- synyt tämän asemakaavan muutoksen. Pieksämäki 12.11.1985 Apul.kaup.siht. <i>Leo Joutsen</i> Leo Joutsenlainen	Vahvistettu lääninhallituksen päätöksellä n:o Tämä kartta liittyy lääninhallituksen tänään antamaan päätökseen N:o N.534 Todistaa Mikkelissä lääninhallituksessa 7 Sailytyks- ja säilytys päivänä maaliskuuta 1986 Tarkastaja <i>Jouko Kokkarinen</i> Jouko Kokkarinen
Pohjakartta täyttää asetuksen 493/82 vaatimukset. Kaupungingeodeetti <i>Matti P.J. Saari</i> Matti P.J. Saari	Pieksämäen kaupungin tekninen virasto KAAVOITUSOSASTO Korjaus 30.7.1985 Pieksämäki 31.1.1985 Asemakaava-arkkitehti <i>Sakari Saarela</i> Sakari Saarela