


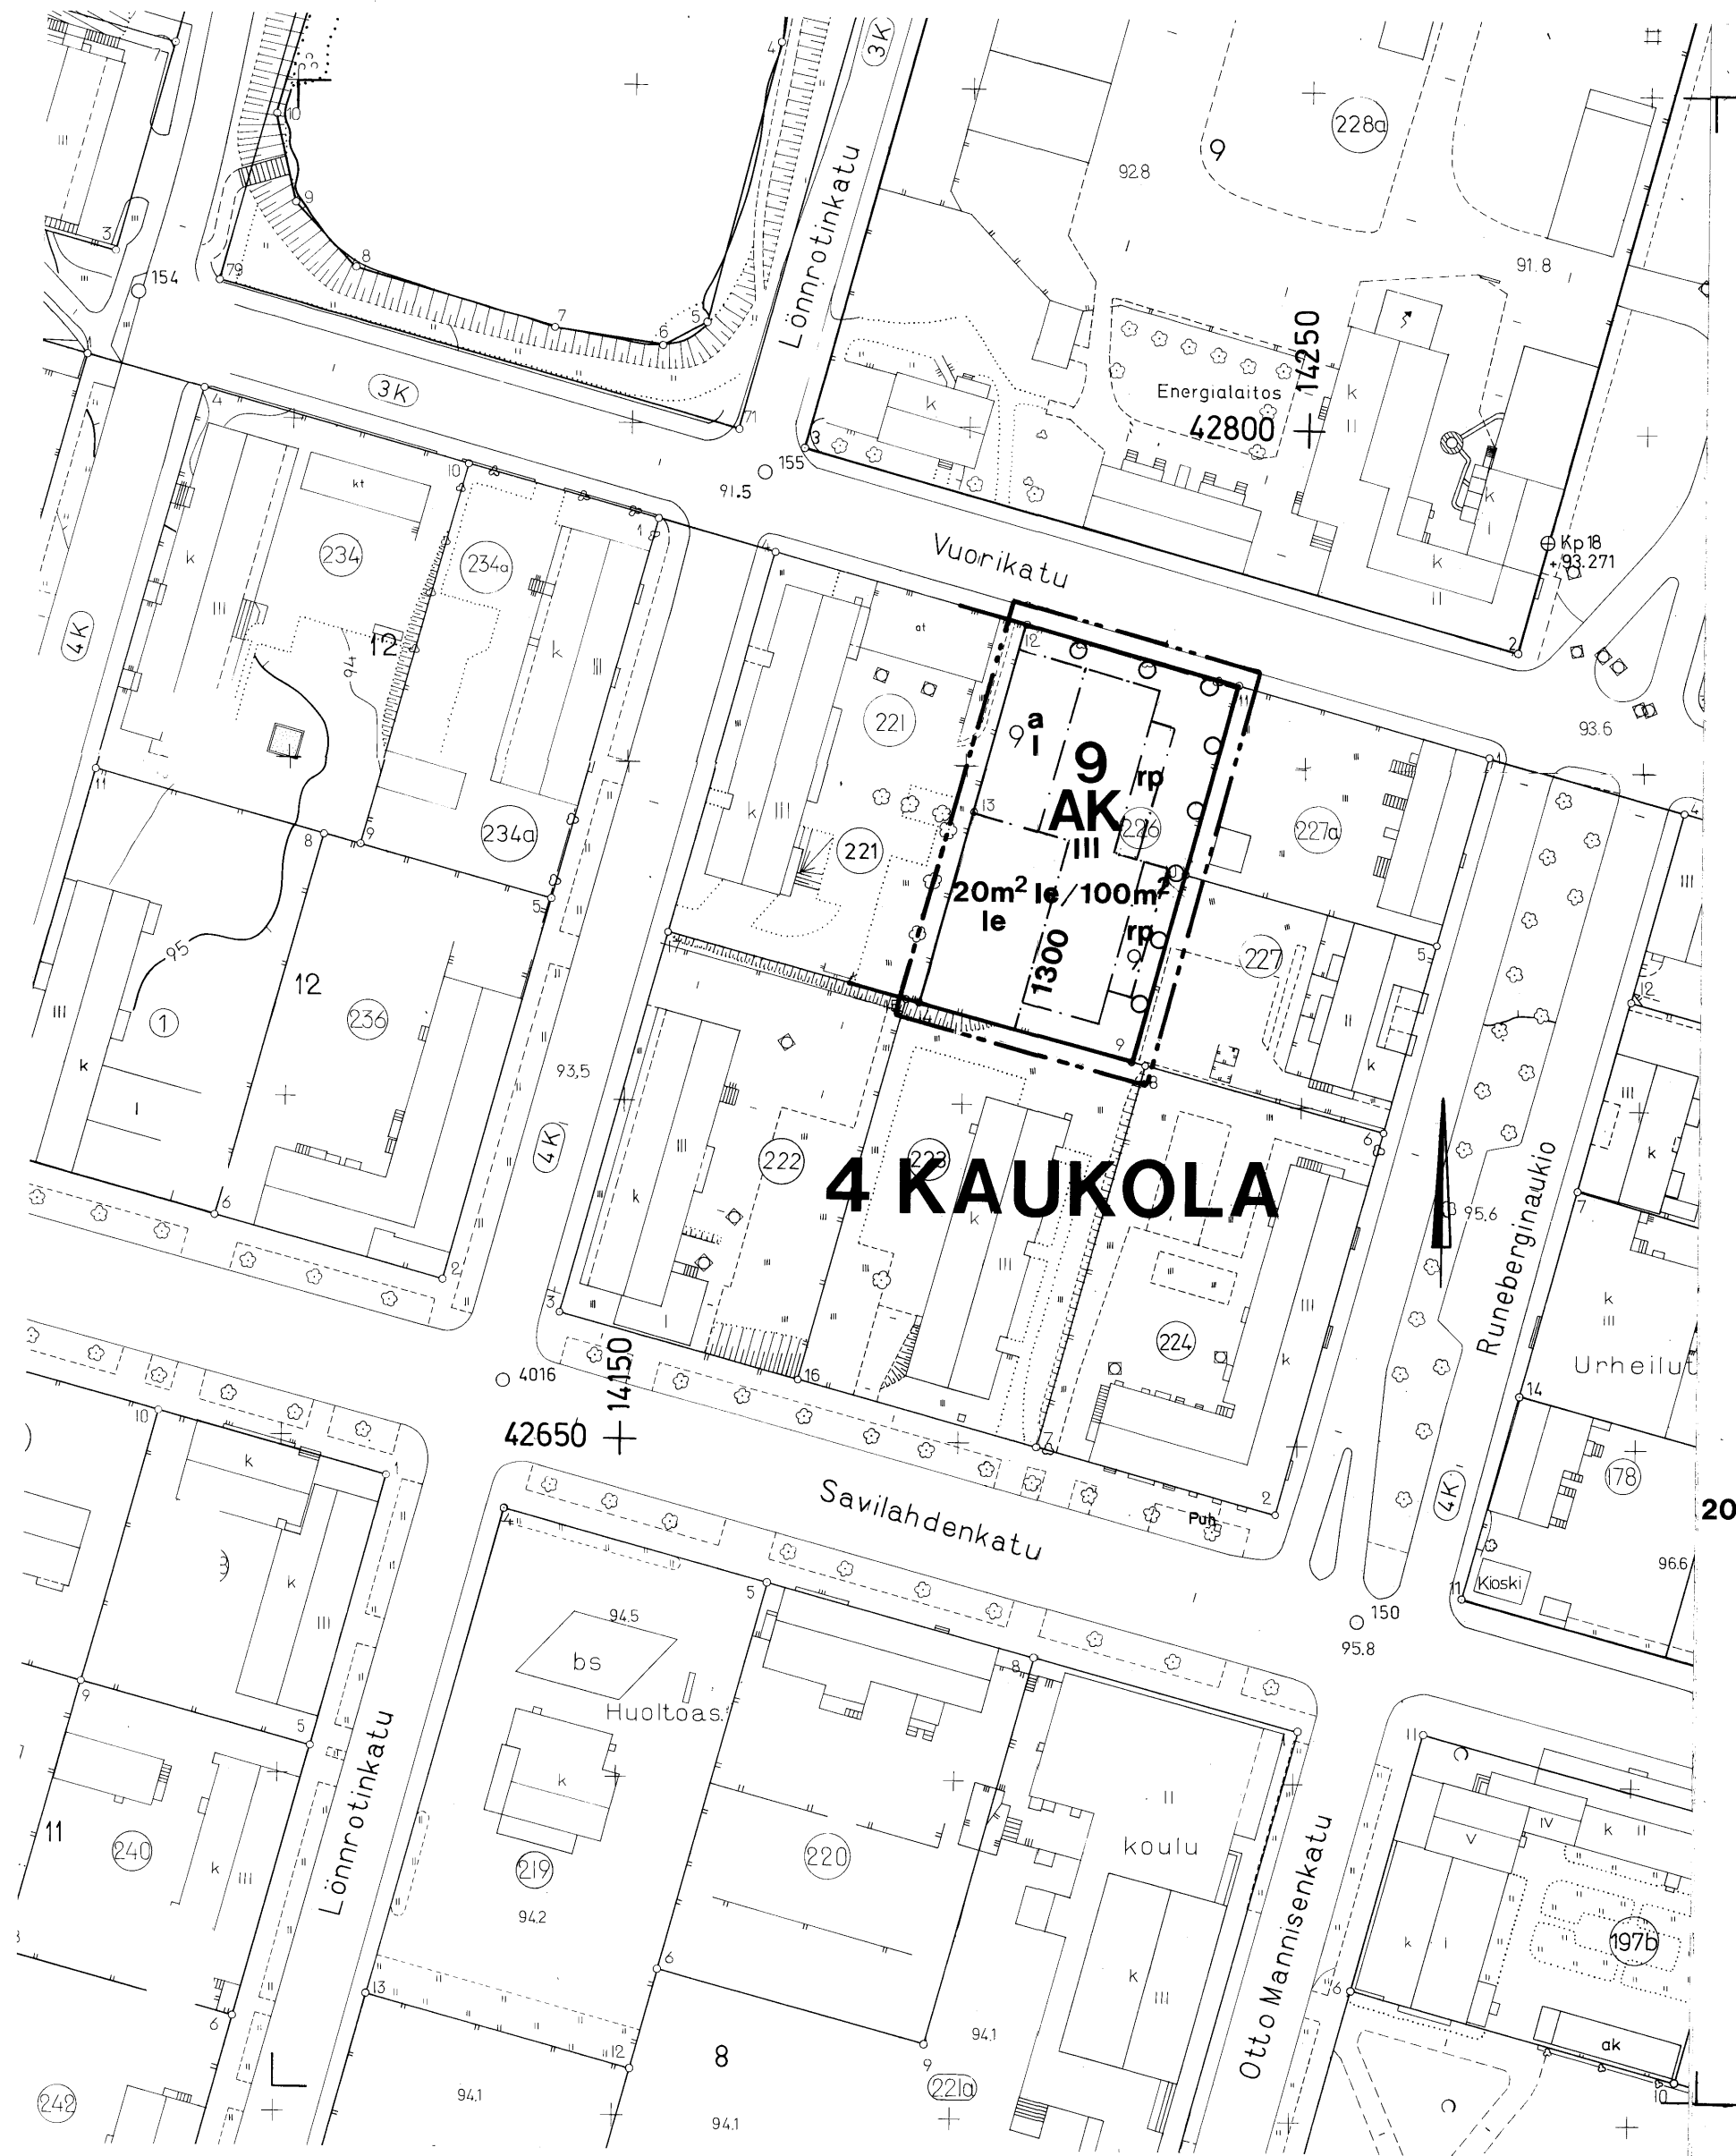

ASEMAKAAVAMERKINNÄT JA -MÄÄRÄYKSET:

- AK

ASUINKERROSTALOJEN KORTTELIALUE.
- VIIVA, JOKA ON 3 m SEN KAAVA-ALUEEN ULKOPUOLELLA, JOTA HYVÄKSYMINEN KOSKEE.
- KORTTELIN, KORTTELINOSAN JA ALUEEN RAJA.
- OHJEELLINEN TONTIN RAJA.
- ERI KAAVAMÄÄRÄYSTEN ALAISTEN ALUEENOSIEN VÄLINEN RAJA.
- 4

KAUPUNGINOSAN NUMERO.
- KAU

KAUPUNGINOSAN NIMI.
- 9

KORTTELIN NUMERO.
- 1300

RAKENNUSOIKEUS KERROSALANELIÖMETREINÄ.
- III

ROOMALAINEN NUMERO OSOITTAÄ RAKENNUSTEN, RAKENNUKSEN TAI SEN OSAN SUURIMMAN SALLITUN KERROSLUVUN.
- RAKENNUSALA.
- a

AUTON SÄILYTYS-PAIKAN RAKENNUSALA.
- rp

RAKENNUSALA, JOLLE SAA SIOJITTAÄ RAKENNUKSEN POISTUMISTIET.
- oooo

ISTUTETTAVA PUURIVI.
- 20m² le / 100m²

MERKINTÄ OSOITTAÄ, KUINKA MONTA NELIÖMETRIÄ ON VARATTAVA YHTENÄISTÄ LEIKKIIN JA MUUHUN OLESKELUUN SOVELTUVAA ALUETTA JOKAISTA 100 ASUINKERROSALA-NELIÖMETRIÄ KOHTI. TÄMÄ ALUE ON SIOJITETTAVA MAANPINNAN TASOON.
- le

LEIKKI- JA OLESKELUALUEEKSI VARATTU ALUEEN OSA.

\* TONTILLE ISTUTETTAVAN PUURIVIN TAIMIKOON TULEE OLLA VÄHINTÄÄN 3 M. LISÄKSI TONTILLE ON ISTUTETTAVA RYHMIIN VÄHINTÄÄN 6 HAVUPUUTA, JOIDEN TAIMIKOKO ON VÄHINTÄÄN 1,5 M.

AUTOPAIKKOJA ON TONTILLE VARATTAVA SEURAAVASTI:  
ASUNNOT:                    YKSI AUTOPAIKKA KERROSALAN 75 M² KOHTI.

|   |           |   |        |                                     |  |
|---|-----------|---|--------|-------------------------------------|--|
| MIKKELI   |           | ASEMAKAAVA- / ASEMAKAAVAN MUUTOS   |        | 1: 1000                             |  |
| ASEMAKAAVAN MUUTOS KOSKEE:<br>4. kaupunginosan ( Kaukola ):<br>Korttelin 9 tonttia 226.                                                               |           |   |        |                                     |  |
| KAAVOITUSALOITE   |           | . .19   |        | NÄHTÄVILLÄ 27 .1 .1989 - 9 .2 .1989 |  |
| KAAVOITUSPÄÄTÖS   |           | . .19   |        | . .19 - . .19                       |  |
| POHJAKARTTA TÄYTTÄÄ ASETUKSEN<br>N:O 493/24.6.1982 VAATIMUKSET<br>MIKKELI 2.1 .1989<br>AP. KAUPUNGINGEODEETTI <i>Matti Lehtinen</i><br>Matti Lehtinen |           | KAUPUNGINVALTUUSTO . .19<br>MIKKELI . .19<br>KANSLIAPÄÄLLIKKÖ<br>KAUPUNGINHALLITUS HYV. §583 27.2.1989<br>KAUPUNGINVALTUUSTO HYV. §<br>YMPÄRISTÖMINISTERIÖ VAHVISTANUT |        |                                     |  |
| MIKKELIN KAUPUNKI   |           | MUUTOS * 17.2.1989   |        |                                     |  |
| TEKNINEN VIRASTO   |           | MUUTOS   |        |                                     |  |
| KAAVOITUSOSASTO   |           | MUUTOS   |        |                                     |  |
| LAAT. PR   | PIIRT. SL | TARK.   | MUUTOS |                                     |  |
| MIKKELI 2 .1 .1989<br><i>Matti Lehtinen</i><br>KAAVOITUSPÄÄLLIKKÖ                                                                                     |           | LAINVOIMAINEN 13.4.1989   |        | NUMERO                              |  |
|   |           | PIIRRETTY   |        |                                     |  |
|   |           | AJANTASAKARTALLE . .19   |        |                                     |  |
|   |           | HAKEMISTOKARTALLE . .19   |        |                                     |  |