


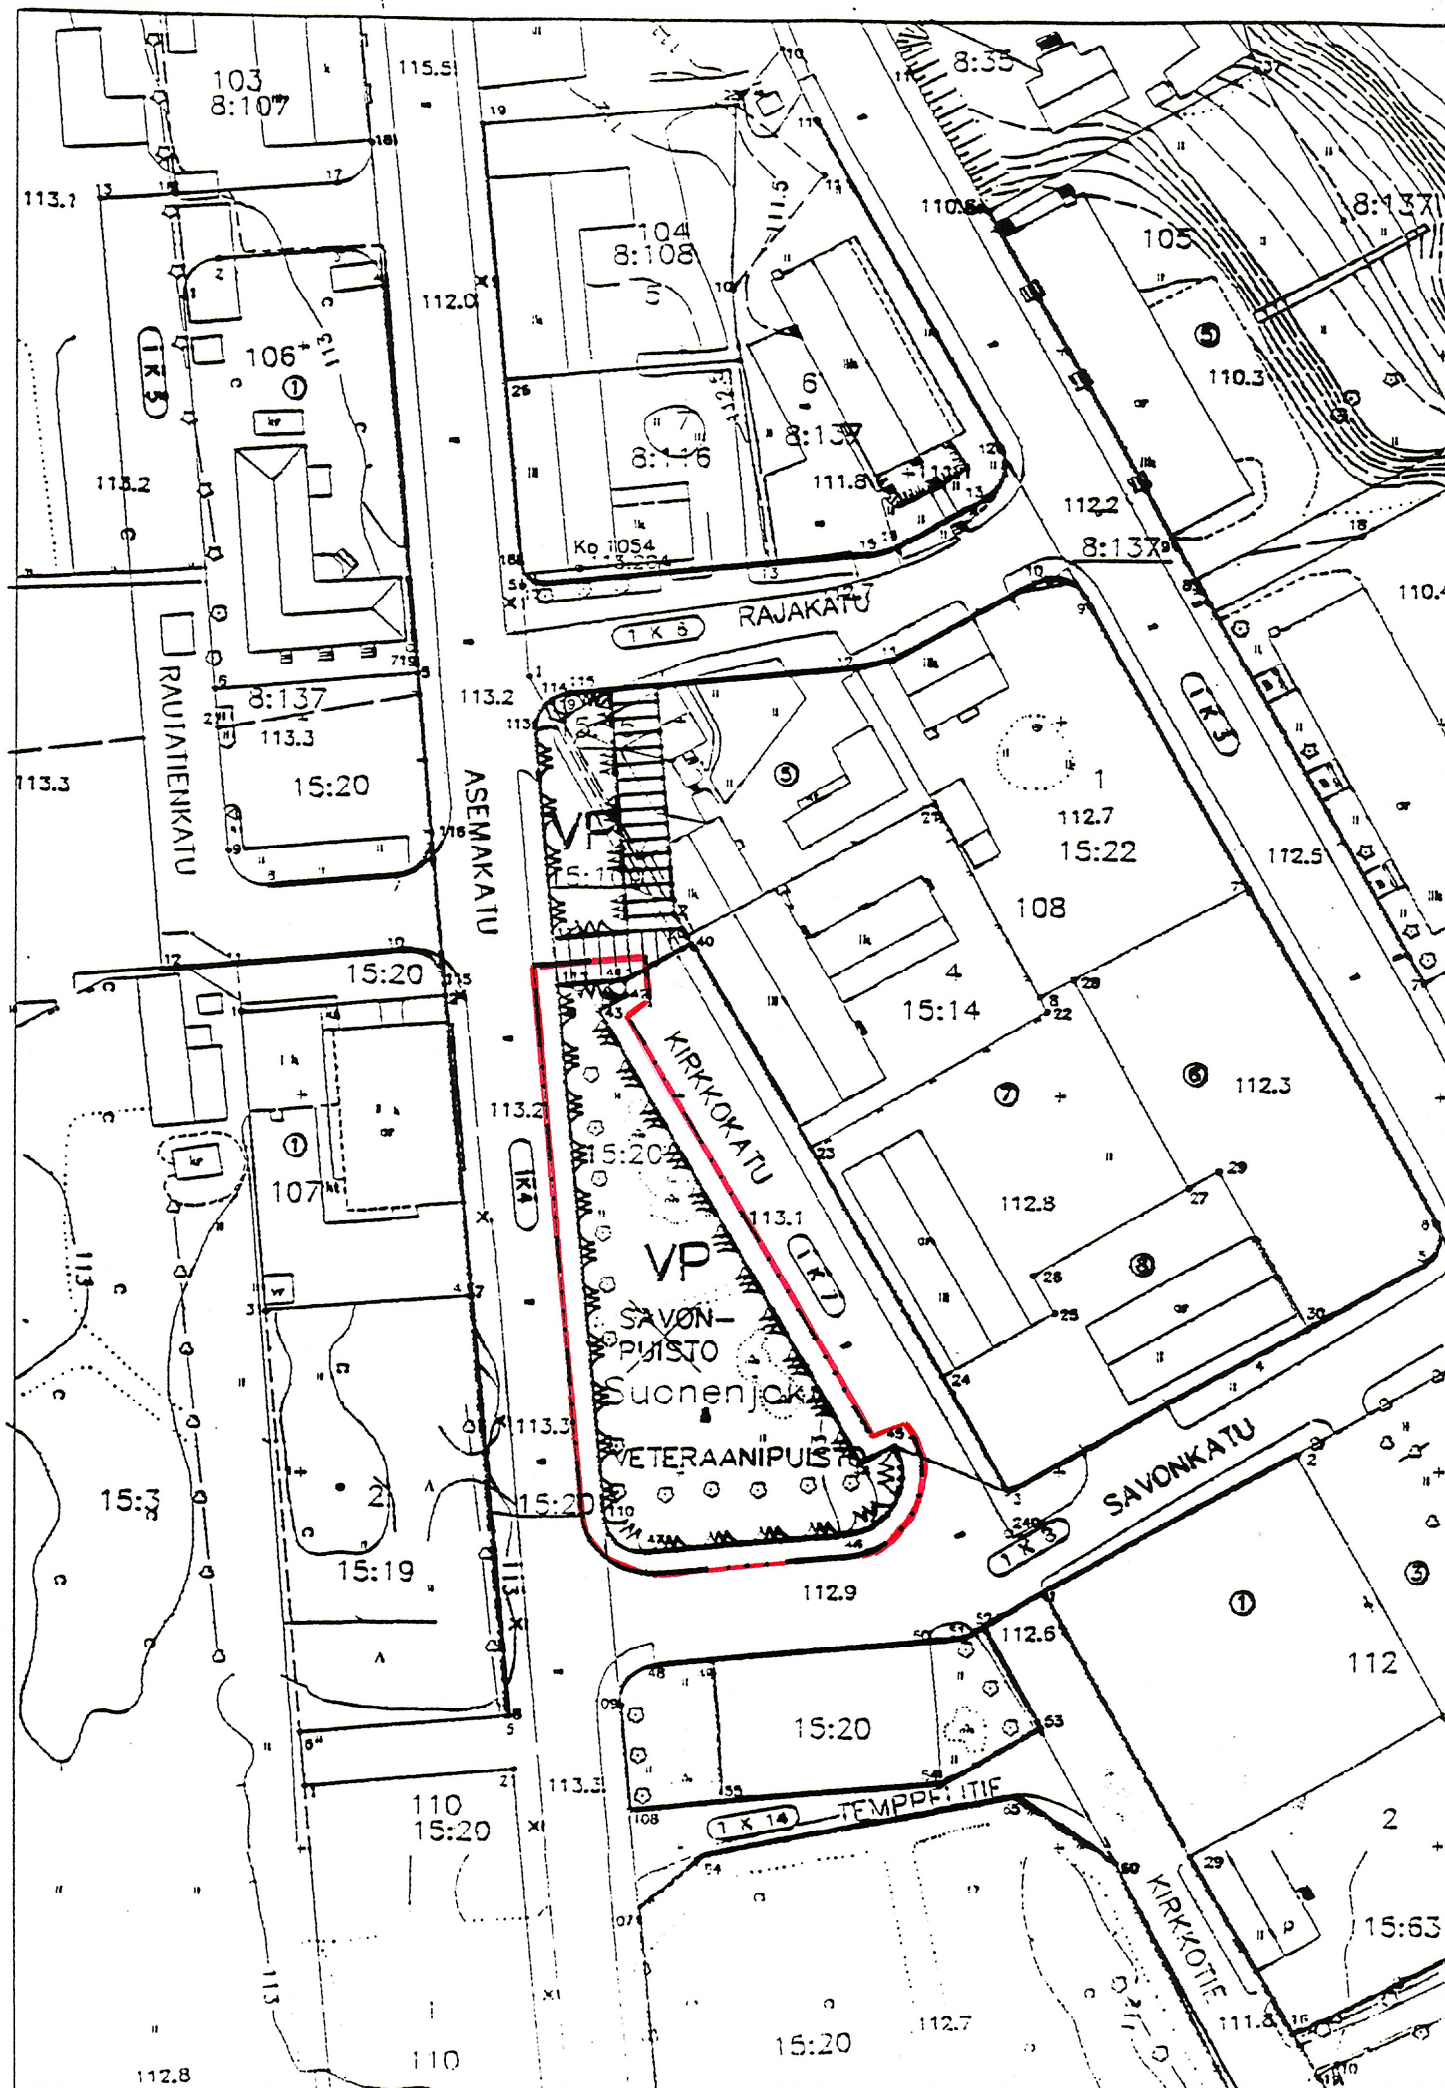

SUONENJOKI

1. kaupunginosa

Asemakaavan muutos koskee: Puistoaluetta

MERKKIEN SELITYKSET JA ASEMAKAAVAMÄÄRÄYKSET:

- . . . — 3 m sen kaava-alueen ulkopuolella oleva viiva, jota vahvistaminen koskee.
- ✕ — ✕ Risti merkinnän päällä osoittaa merkinnän poistamista.
-  Puisto.

VETERAANI Kadun, katuaukion, torin tai puiston nimi.

Kaupunginhallitus on kokouksessaan
19.4.1993 § 161 kohdalla hyväk-
synyt tämän asemakaavan.
Suonenjoki
Virallisesti

Ei alisteta lääninhallituksen
vahvistettavaksi.

Säilytysnumero 9/1

SUONENJOEN KAUPUNGIN KAAVOITUS- JA MITTAUSTOIMISTO

Pohjakartta on laadittu 24.6.1982 annetussa kaavoitusmittausasetuksessa
säädettyä tarkkuudella.

Asemakaava laadittu 2.3.1993

Mittakaava 1:1000

Kiinteistöinsinööri


Veijo Turkki