

AKAAN KAUPUNKI

Myllytie 5 asemakaavan muutos

1:1000

Asemakaava koskee:

Akaan kaupungin 1. kaupunginosan kiinteistöä 20-1-27-16 ja yleistä katualuetta 20-1-9901-0.

Asemakaavan muutoksella muodostuu 1. kaupunginosan korttelin 27 tontit 16,19 ja 20. Tonttijaolla muodostuu 1. kaupunginosan korttelin 27 tontit 19 ja 20.

ALK

LPA

3 m kaava-alueen rajan ulkopuolella oleva viiva.

Korttelin, korttelinosan ja alueen raja.

Sitovan tonttijaon mukaisen tontin raja ja numero.

Tontin numero.

Kaupunginosan numero.

Korttelin numero.

Rakennusoikeus kerrosalaneliömetreinä.

Roomalainen numero osoittaa rakennusten, rakennuksen tai sen osan suurimman sallitun kerrosluvun.

Rakennusala.

Ohjeellinen alueen tai osa-alueen raja.

Jalankululle ja polkupyöräilylle varattu katu/tie.

Yleiselle jalankululle varattu alueen osa.

Ohjeellinen leikki- ja oleskelualueeksi varattu alueen osa.

Johtoa varten varattu alueen osa.



Maanalaisiin tiloihin johtava ajoluiska.

Maanalainen pysäköintialue

Rakennuksen julkisivupinnan ja vesikaton leikkauskohdan ylin korkeusasema.

1 ap/80m² joka osoitetaan LPA ja ALK tonteille.

Asemakaavan yhteydessä hyväksytään sitova tonttijako.

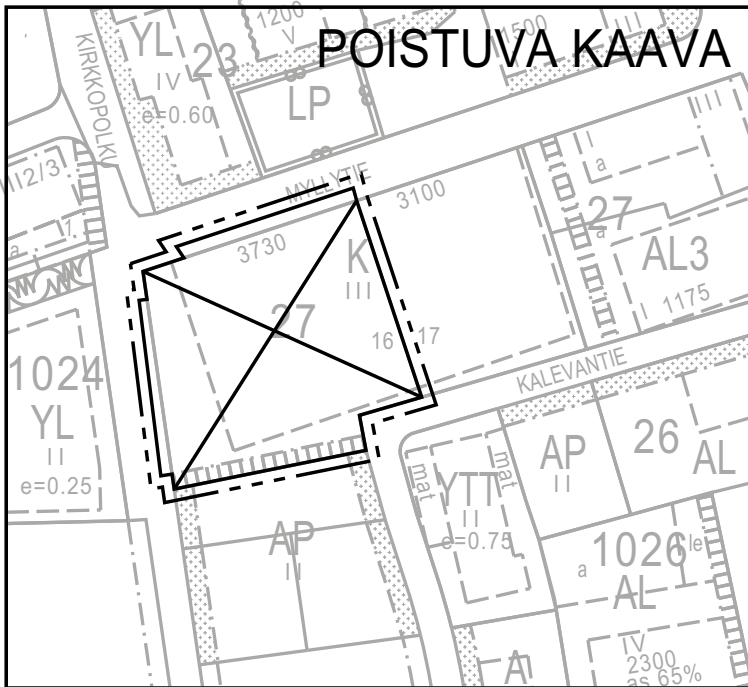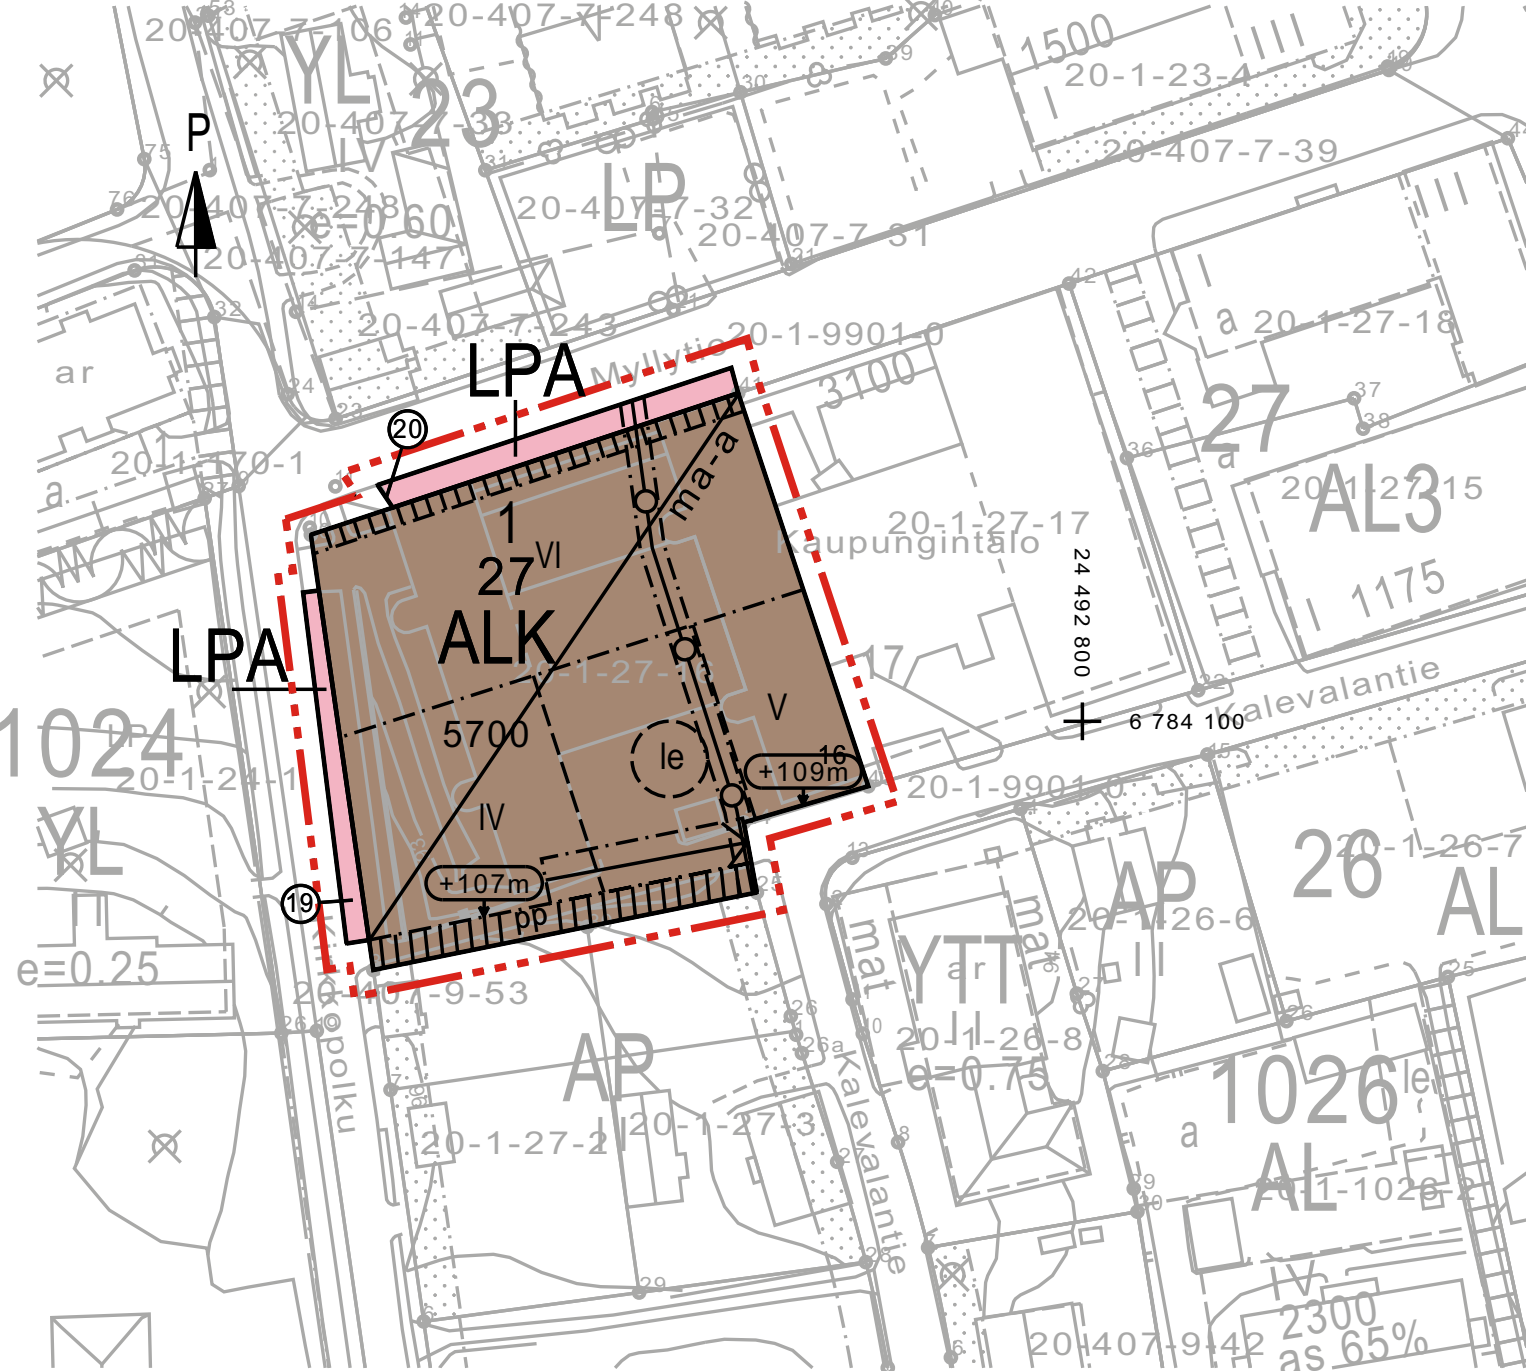

29.11.2014 Maankäyttö- ja kaavoitusyksikkö

Johanna Fingerroos
kaavasuunnittelija

Täten todistan että asemakaavakartta on Akaan kaupunginhallituksen 3.2.2015 39§:n kohdalla tekemän päätöksen mukainen.
Viran puolesta:

Niina Kuusela
vs. hallintojohtaja

Asemakaavan pohjakartta täyttää 1.5.2014 voimaan tulleen maankäyttö- ja rakennuslain (132/1999) 54 a § mukaiset vaatimukset.
Akaa 29.11.2014

Heikki Knuutila
mittausinsinööri

 AKAAN KAUPUNKI MAANKÄYTTÖ JA KAAVOITUS		
Myllytie 5 asemakaavan muutos		1:1000
Asemakaavan muutos koskee: Akaan kaupungin kiinteistöä 20-1-26-16 ja yleistä katualuetta 20-1-9901-0.		
Korkeusjärjestelmä: N2000 Koordinaattijärjestelmä: ETRS-GK24		
Suunnittelija	Johanna Fingerroos	KH hyväksynyt 3.2.2015 §39
Piirtäjä	Helena Keva	Kaavan ARK numero 1073
Diaari nro	689/2013	Voimaantulo kuulutus 25.3.2015