


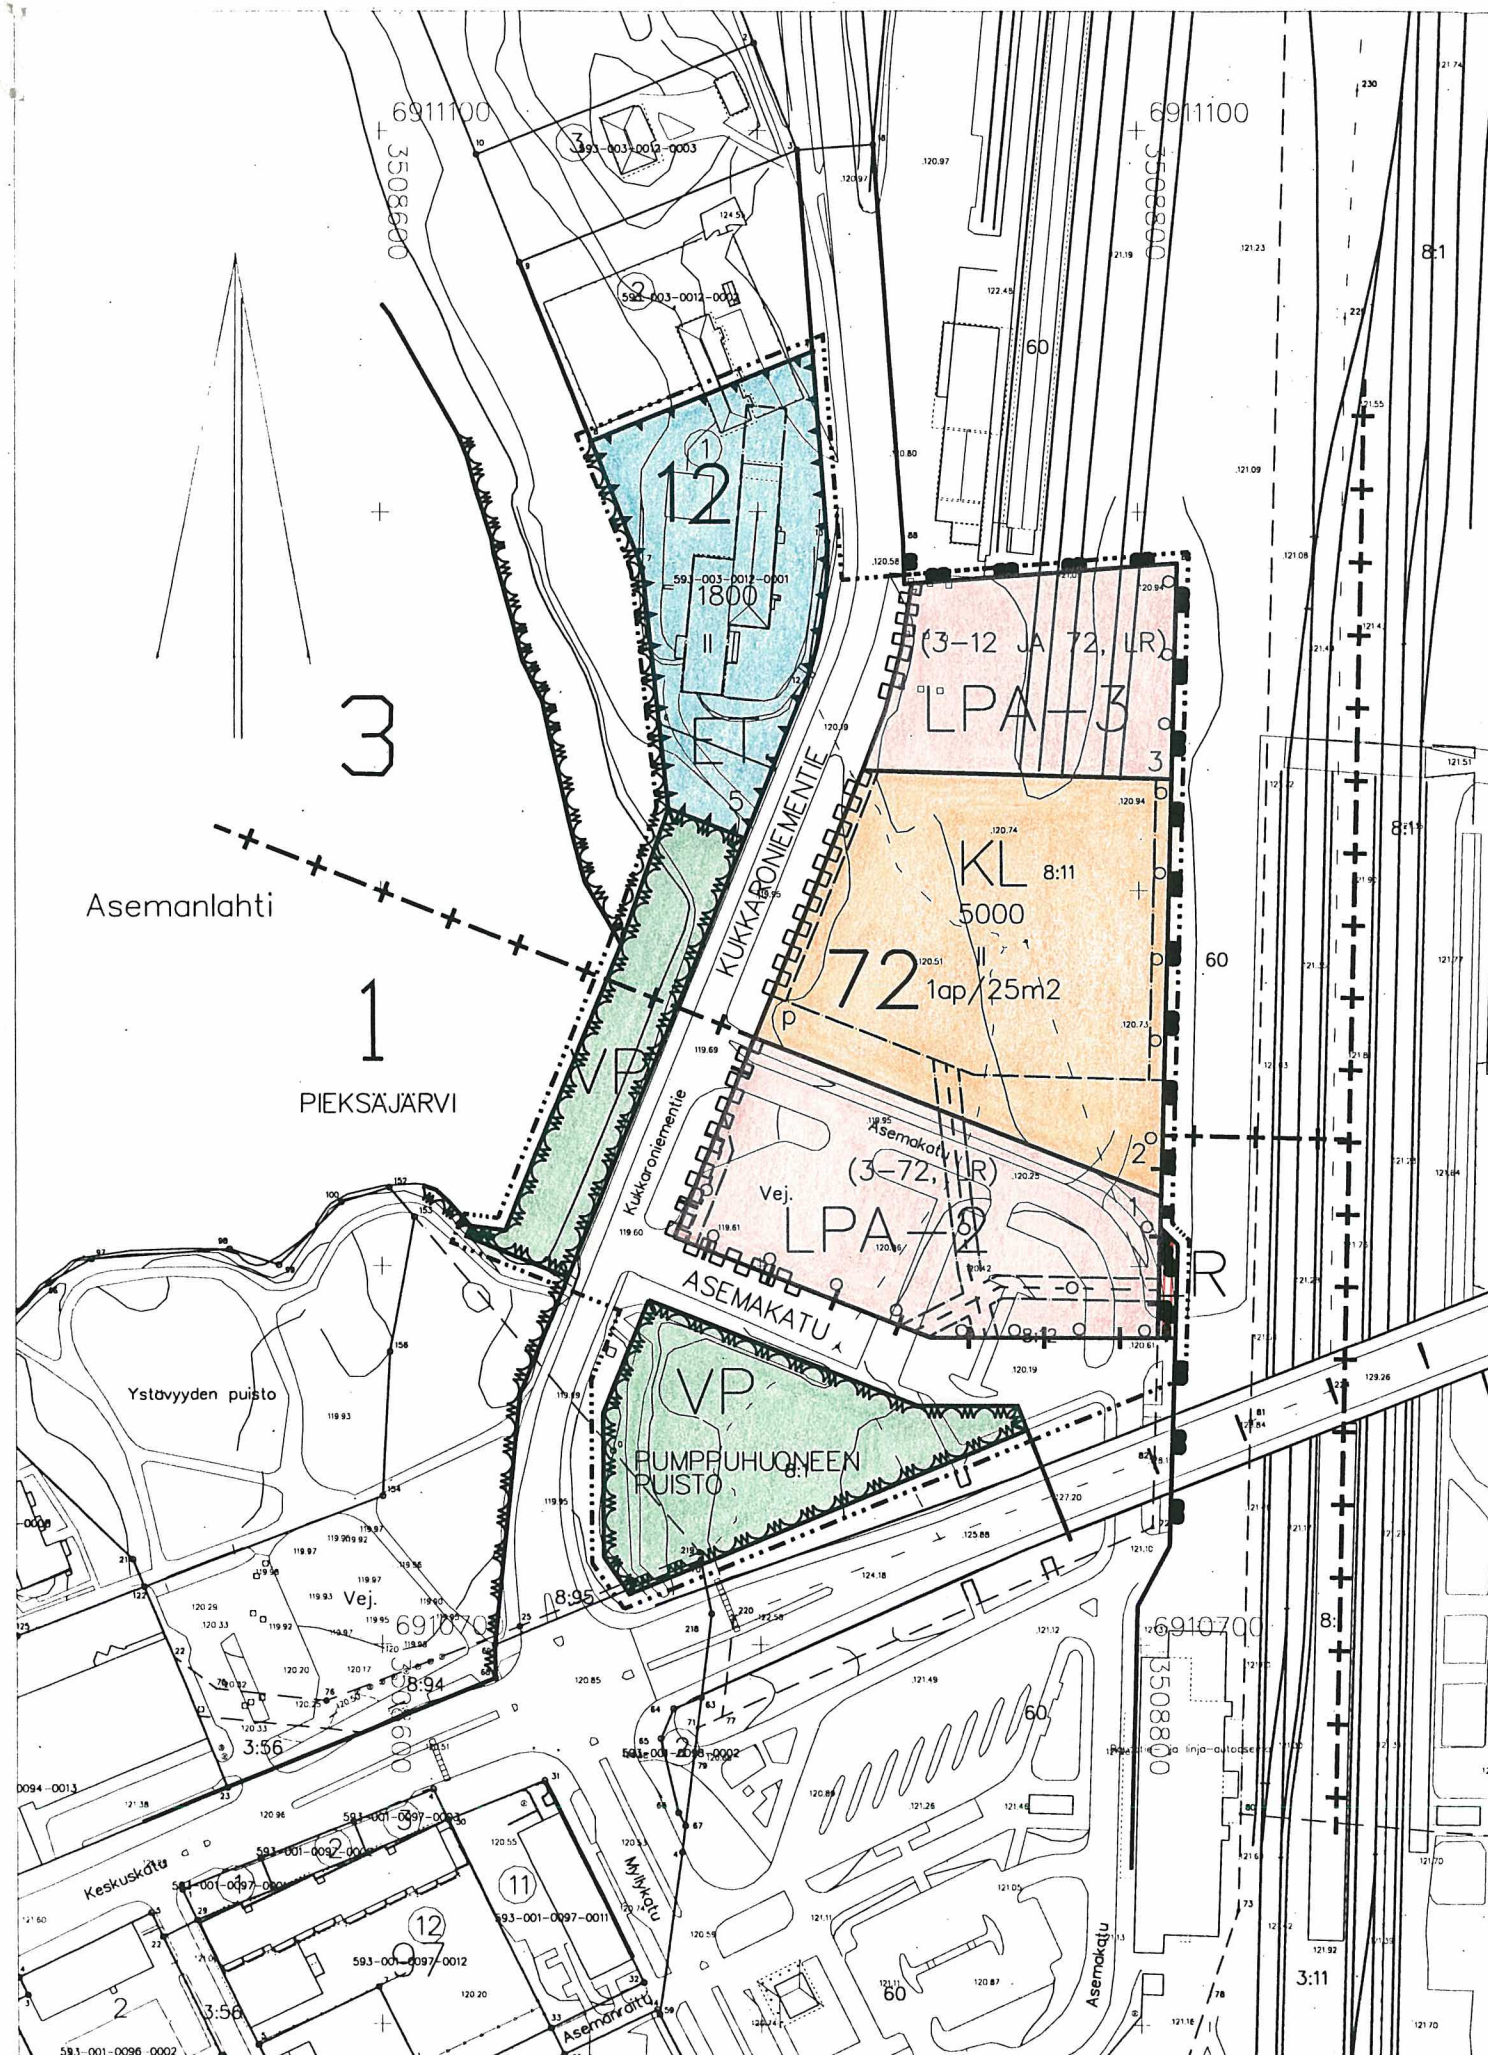

# PIEKSÄMÄKI

Asemakaavan muutos koskee 1. kaupunginosan virkistys- (PI), liikenne- (LP<sup>32</sup> ja LR) ja vesialueiden (W) osia sekä osaa Asemakadun ja Kukkaroniementien katualueista ja 3. kaupunginosan korttelin 12 tonttia 1 sekä liikenne- (LR), virkistys- (PI) ja vesialueiden (W) osia sekä osaa Kukkaroniementien katualueesta ja jossa muodostuu 1. kaupunginosan virkistys-, liikenne- ja katualueita sekä 3. kaupunginosan korttelin 12 tontti 5, kortteli 72 sekä virkistys- ja katualueita.

2-OSAISEN  
Tämä kartta liittyy Etelä-Savon ympäristökeskuksen  
tänään antamaan päätökseen.  
Nro. 059710908-213  
20 päivänä huhti kuuta 1998

*Leo Joutsen*  
*Leena Muoniovaara*

MITTAKAAVA

1:2000

0 50 100 200 m

Kaupunginvaltuusto on kokouksessaan  
29.9.1997 §88kohdalla hyväksynyt tämän  
2-osaisen asemakaavan muutoksen.

Pieksämäki 29.10.1997

Hallintopäällikkö

*Leo Joutsen*  
Leo Joutsenlainen

Säilytys 326.

Pohjakartta täyttää asetuksen 493/82  
vaatimukset.

Kaupungingeodeetti

Matti PJ-Saari

Pieksämäen kaupungin tekninen virasto  
YHDYSKUNTASUUNNITTELUOSASTO

Pieksämäki 30.5.1997

Kaupunginarkkitehti

*Leena Muoniovaara*  
Leena Muoniovaara

## ASEMAKAAVAMERKINNAT JA -MÄÄRÄYKSET:




LIIKERAKENNUSTEN KORTTELIALUE.




PUISTO.

YHDYSKUNTATEKNISTA HUOLTOA PALVELEVIENTEN RAKENNUSTEN  
JA LAITOSTEN ALUE.AUTOPAIKKOJEN KORTTELIALUE.  
AUTOPAIKKARIVIENTEN VALIIN JA NIIDEN YMPÄRILLE ON  
ISTUTETTAVA PUUITA JA PENSAITA.AUTOPAIKKOJEN KORTTELIALUE.  
ALUEEN KAUTTA SAADAAN JÄRJESTÄÄ AJOKYKYYS SIIHEN  
RAJOITETTAVILLE TONTEILLE JA LIIKENNEALUEELLE.

RAUTATIEALUE.

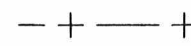3 M SEN KAAVA-ALUEEN ULKOPUOLELLA OLEVA VIIVA,  
JOTA VÄHENTÄMINEN KOSKEE.

KAUPUNGINOSAN RAJA.

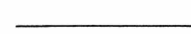

KORTTELIN, KORTTELINOSAN JA ALUEEN RAJA.



ERI KAAVAMÄÄRÄYSTEN ALAISTEN ALUEENOSIEN VALINEN RAJA.

3

KAUPUNGINOSAN NUMERO.

72


KORTTELIN NUMERO.

1

TONTIN NUMERO.

ASEMAKATU KADUN, KATUAUKION, TORIN TAI PUISTON NIMI.


5000 RAKENNUSOIKEUS KERROSALANELIOMETREINA.

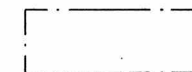II ROOMALAINEN NUMERO OSOITTAA RAKENNUSTEN, RAKENNUKSEN  
TAI SEN OSAN SUURIMMAN SALLITUN KERROSLUVUN.


RAKENNUSALA.




ISTUTETTAVA TAI SÄILYTETTÄVÄ PUURIVI.

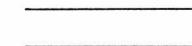

KATU.

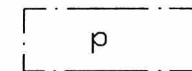

PYSÄKOIMISPAIKKA.

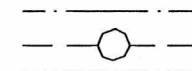

MAANALAISTA JOHTOA VARTEN VARATTU ALUEEN OSA.

KATUALUEEN RAJAN OSA, JONKA KOHDALTA EI SAA  
JÄRJESTÄÄ AJONEUVOLIITTYMÄÄ.1 ap/00 m<sup>2</sup> MERKINTÄ OSOITTAA, KUINKA MONTA KERROSALANELIO-  
METRIA KOHTI ON RAKENNETTAVA YKSI AUTOPAIKKA.(3-72) SULUISSA OLEVAT NUMEROT OSOITTAVAT KORTTELIT, JOIDEN  
AUTOPAIKKOJA SAA ALUEELLE SIJOITTAA.

2-Osainen  
Tämä/kartta liittyy Etelä-Savon ympäristökeskuksen  
tänään antamaan päätökseen.  
Nro. 0597L0908-213  
20 päivänä HUHTI kuuta 1998

Ylitarkastaja

Elena Lusa