
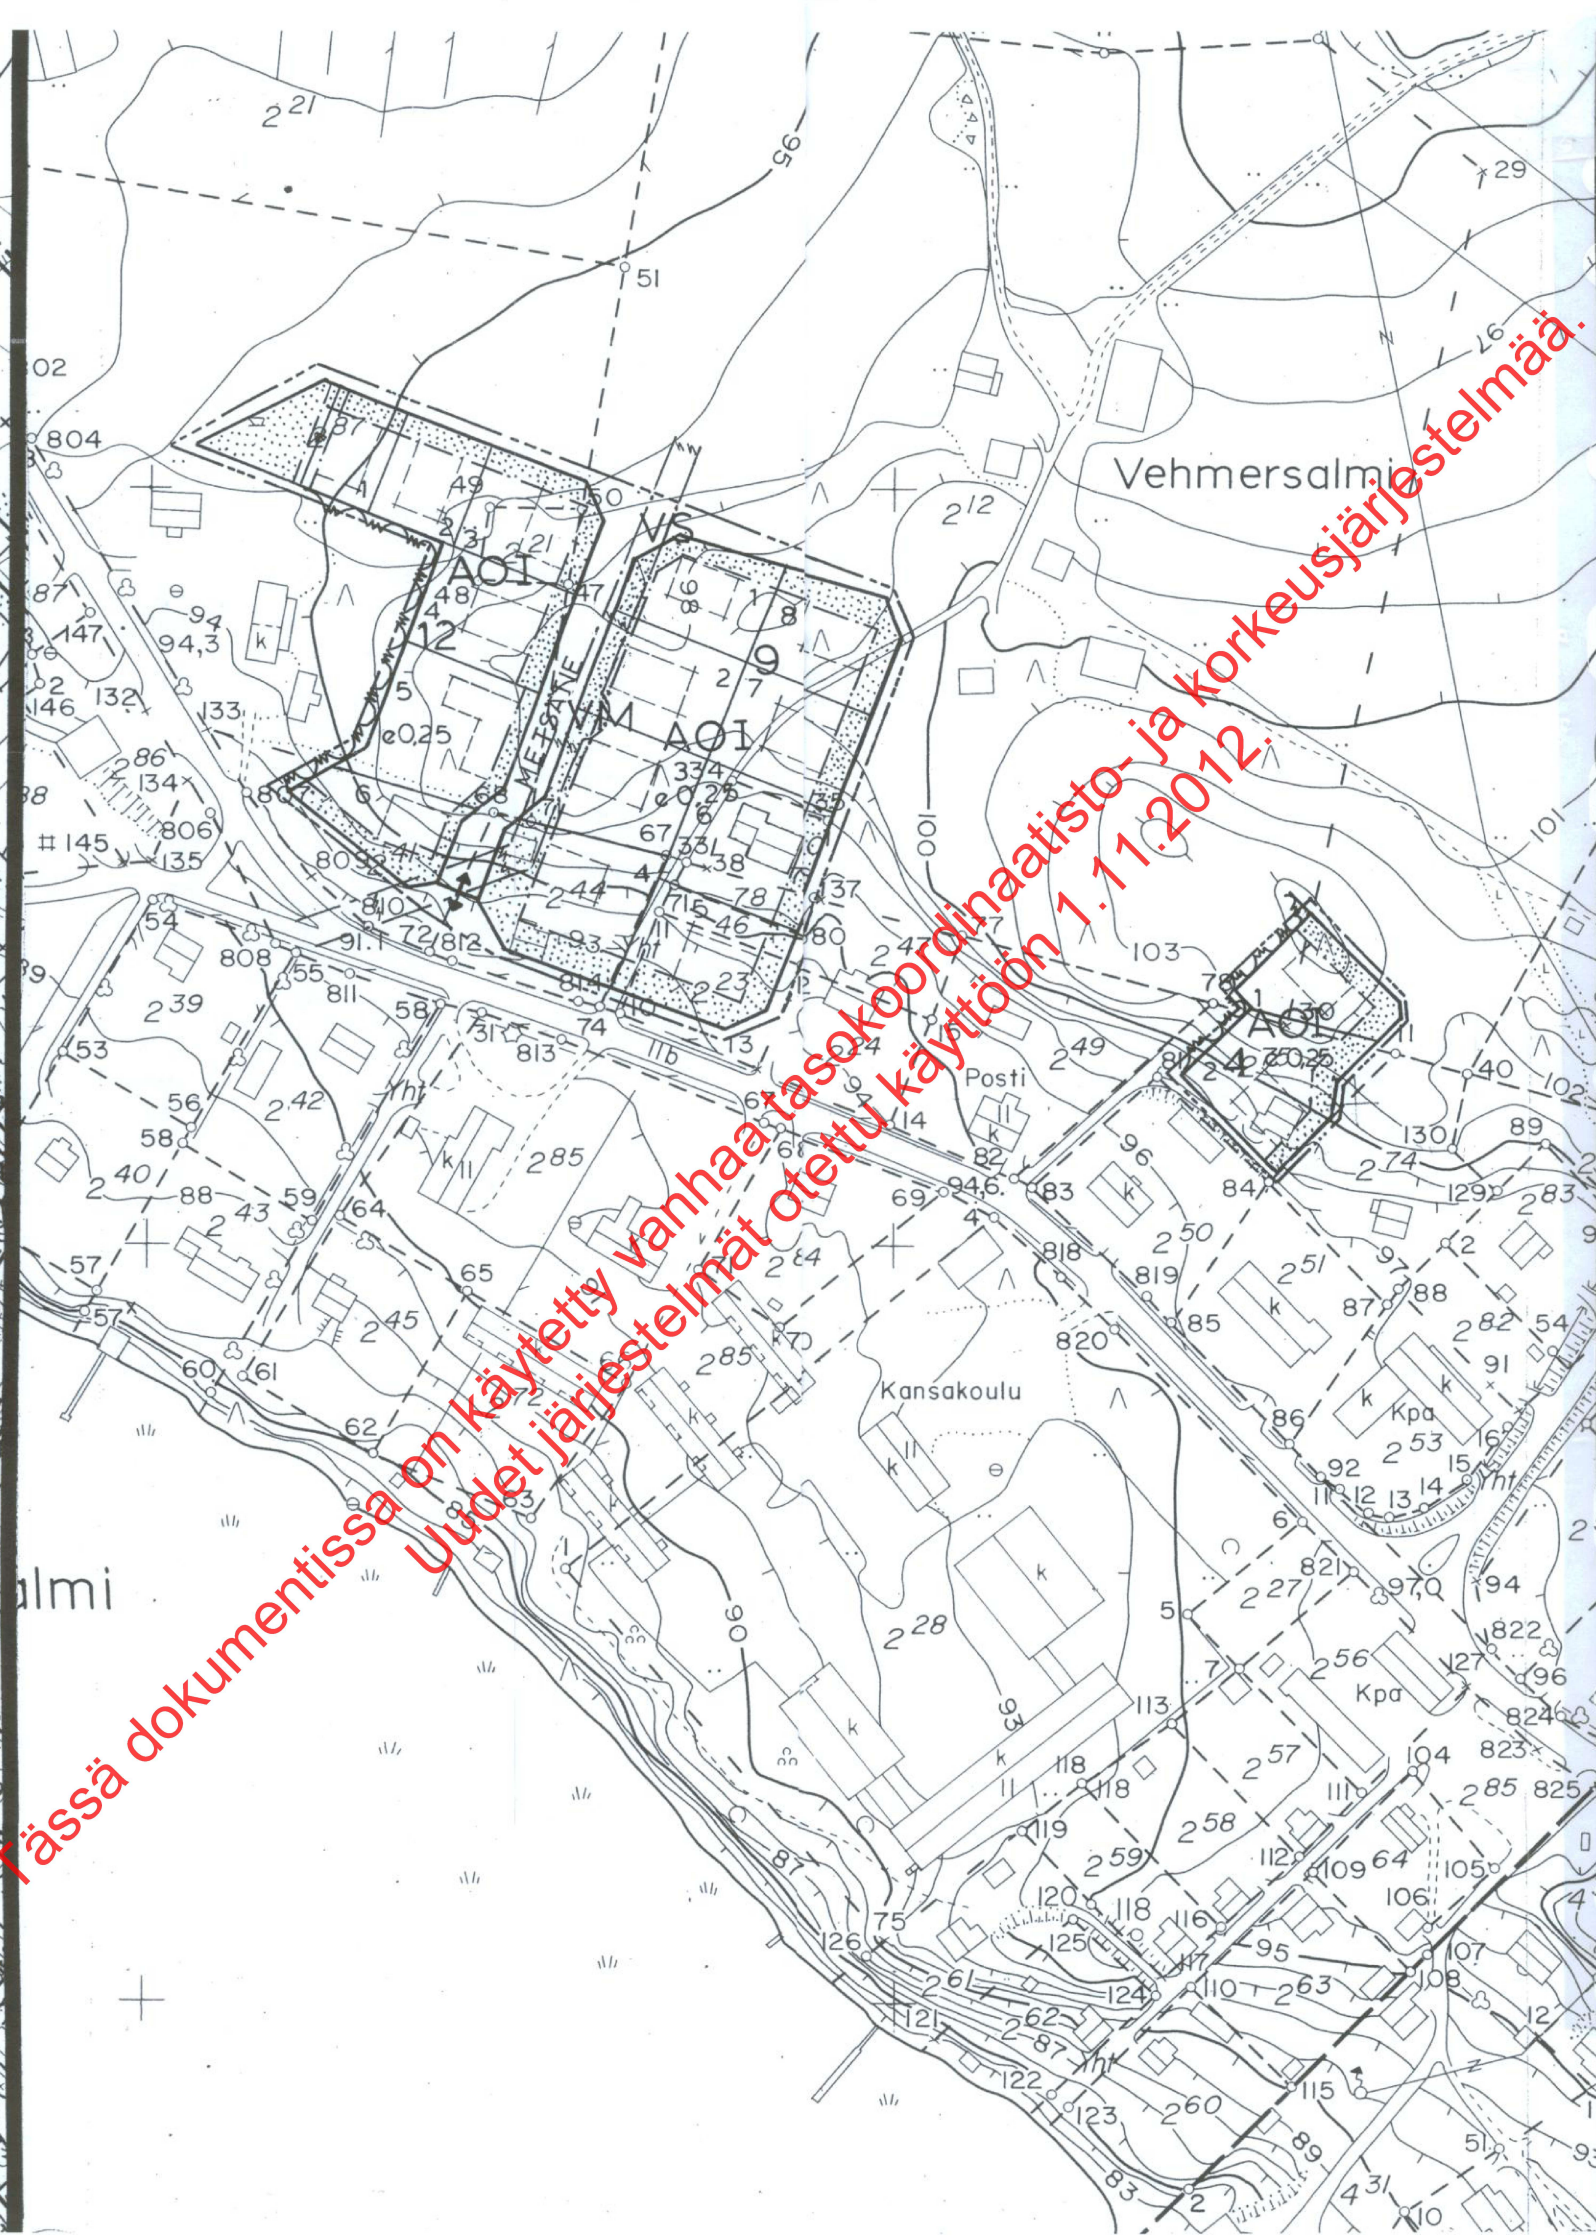


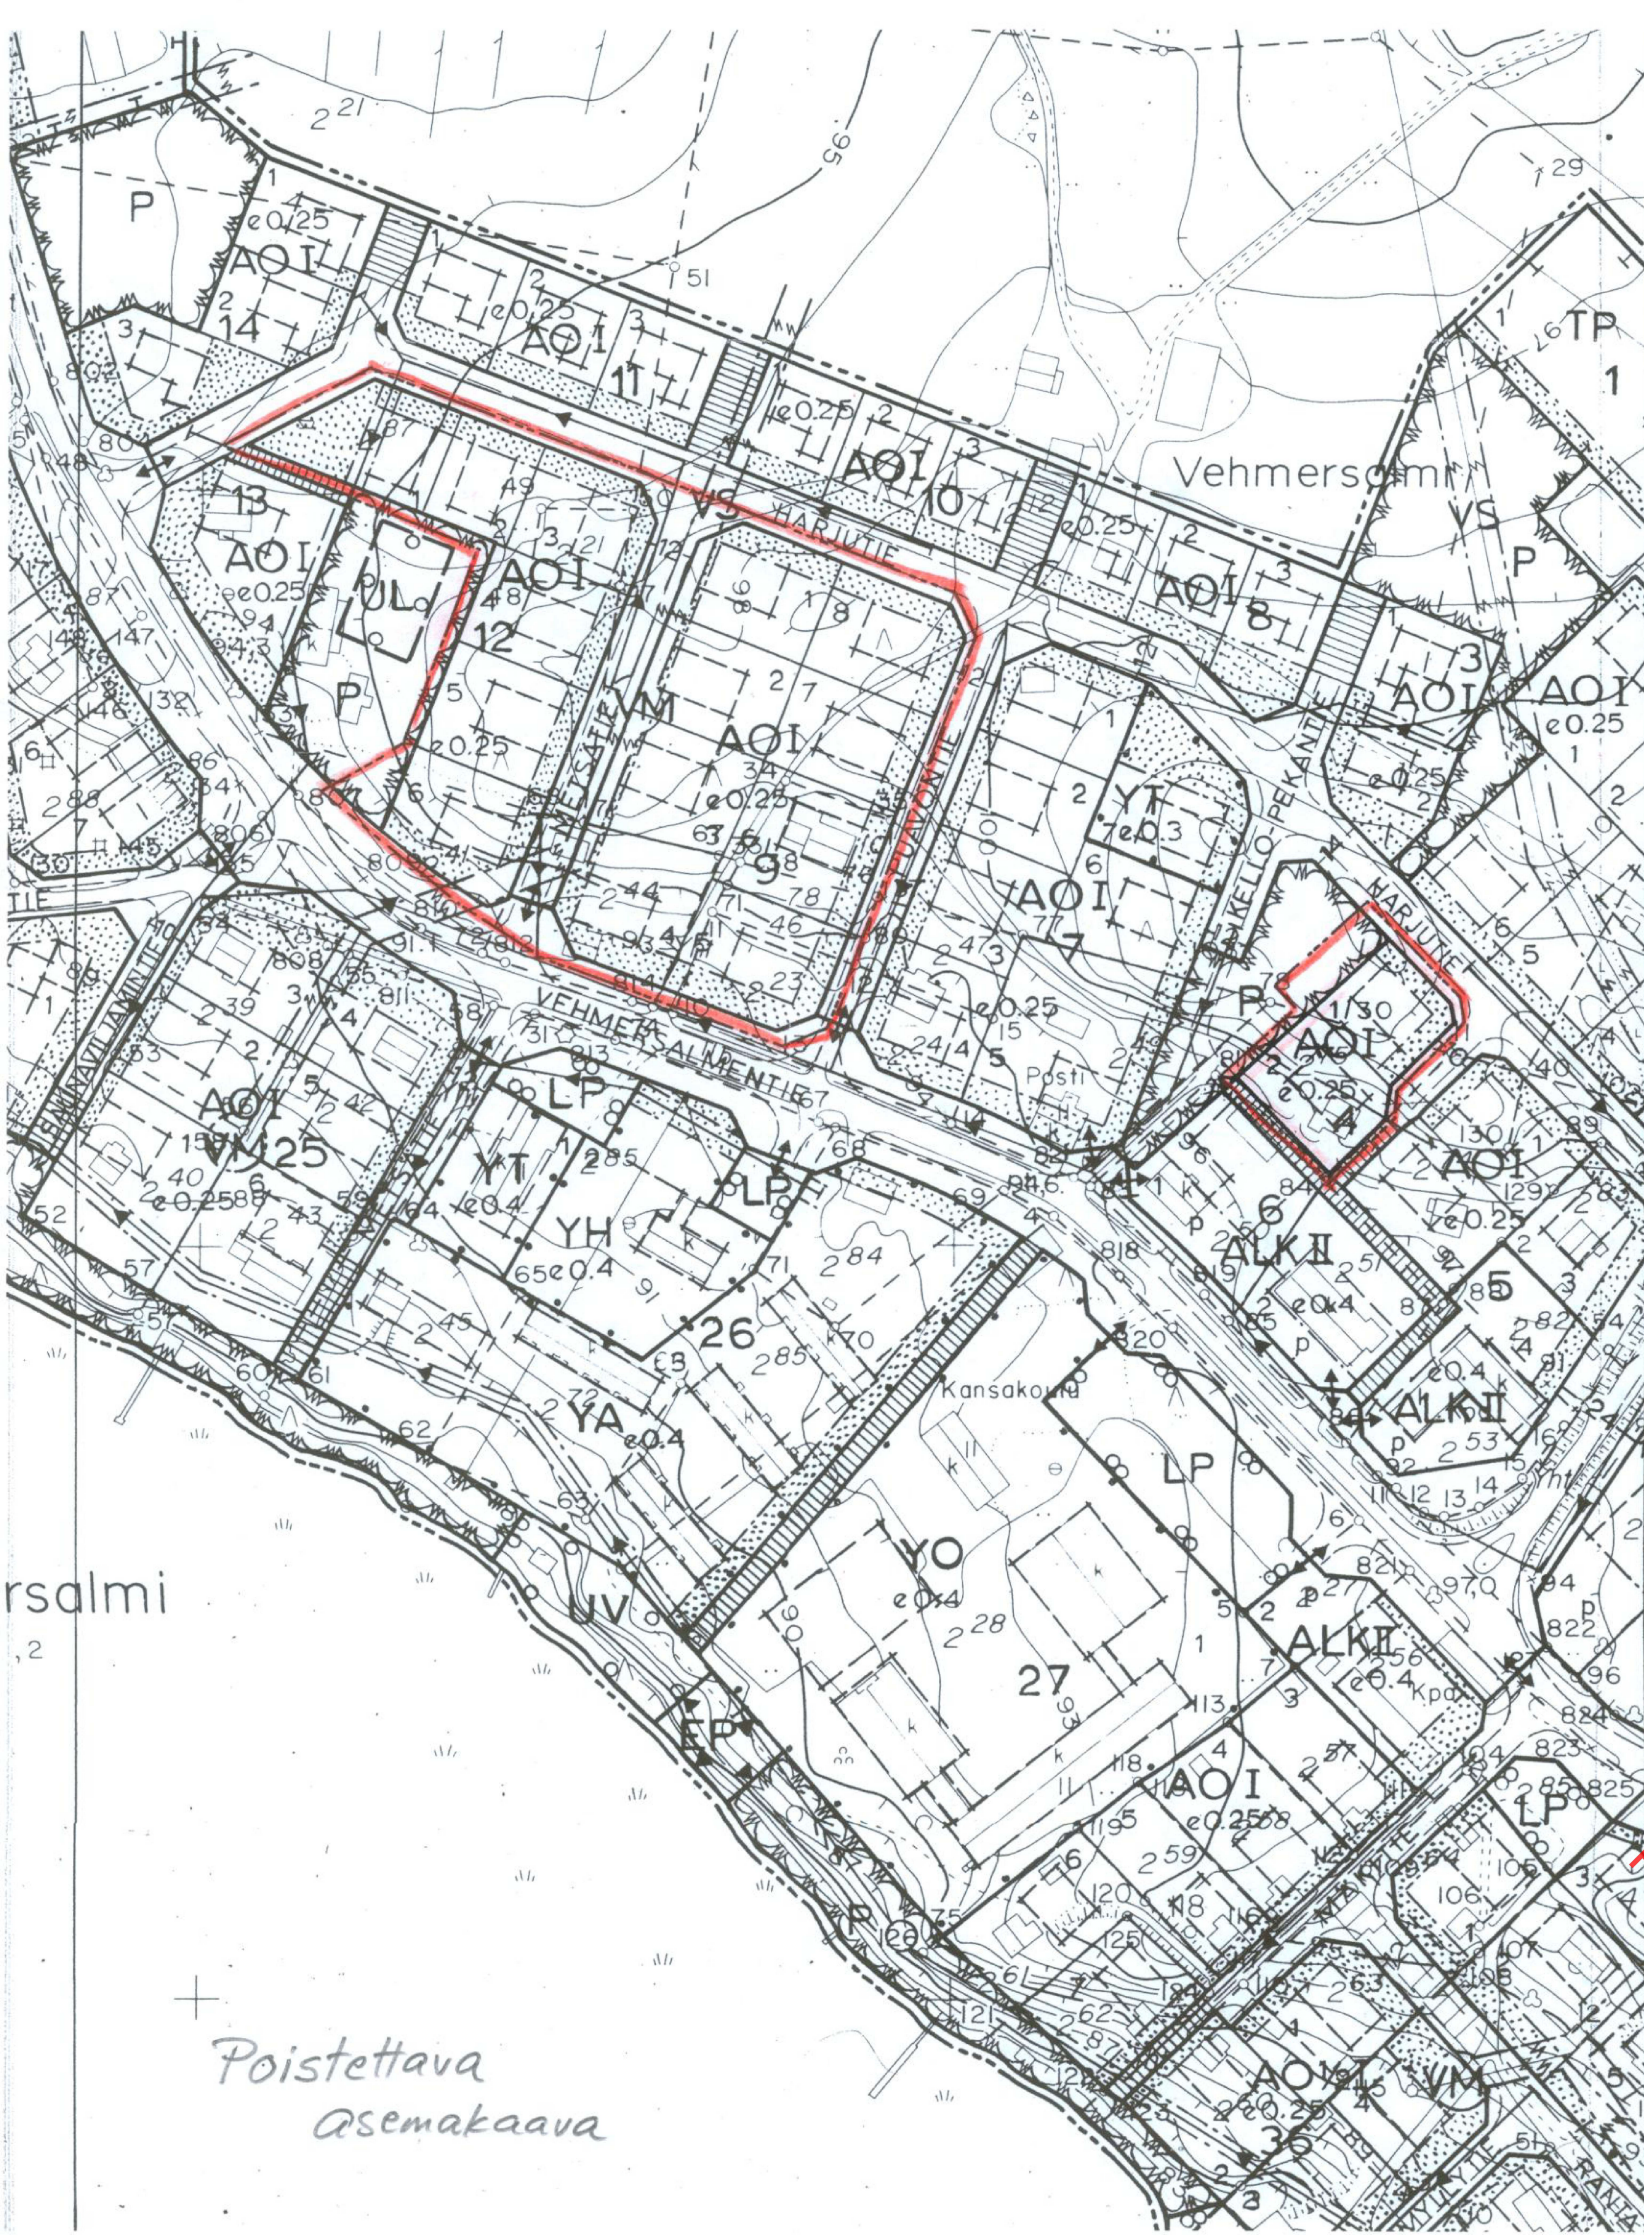

# VEHMERSALMI

## RAKENNUSKAAVAN MUUTOS 1:2000

Korttelit 4, 9 ja 12, sekä näihin liittyvät  
rakennuskaavatie- ja puistoalueet

Merkintöjen selitykset ja rakennuskaavamääräykset:

3 m sen rakennuskaava-alueen ulkopuolella oleva viiva, jota vahvistaminen koskee

Korttelin, korttelinosan ja alueen raja

Eri kaavamääräysten alaisten alueen osien välinen raja

Ohjeellinen rakennusalan-ajoneuvoliikenteelle varatun tie- tai liikennealueen rajan osa.

Ohjeellinen rakennuspaikan raja

9 Korttelin numero

3 Rakennuspaikan numero

I Istutettava rakennuspaikan osa

I Roomalainen numero, joka osoittaa rakennuksen, rakennuksen tai sen osan suurimman sallitun varsinaisen kerrosluvun

e 0,25 Rakennuspaikan tehokkuusluku eli rakennuspaikan kerrosalan suhde rakennuspaikan pinta-alaan

↑ Ajoneuvolla ajo sallittu liikenne- tai tiealueen rajan yli janan kohdalla

AO Omakotirakennusten ja muiden enintään kahden perheen talojen korttelialue

VM Muuntaja-alue

VS Voimansiirtoalue

Kuopiossa 13.4.1978

SUUNNITTELUKESKUS OY

Hannu Koskinen  
Hannu Koskinen, dipl.ins.

Jouko Suhonen  
Jouko Suhonen, rkm.

Vahvistettu lääninhallituksen päätöksellä N:o 532 R/20.3.1979

Kuopiossa, 20.3.1979, moall. 10/79

Epävirallinen kappale  
Hannu Koskinen