


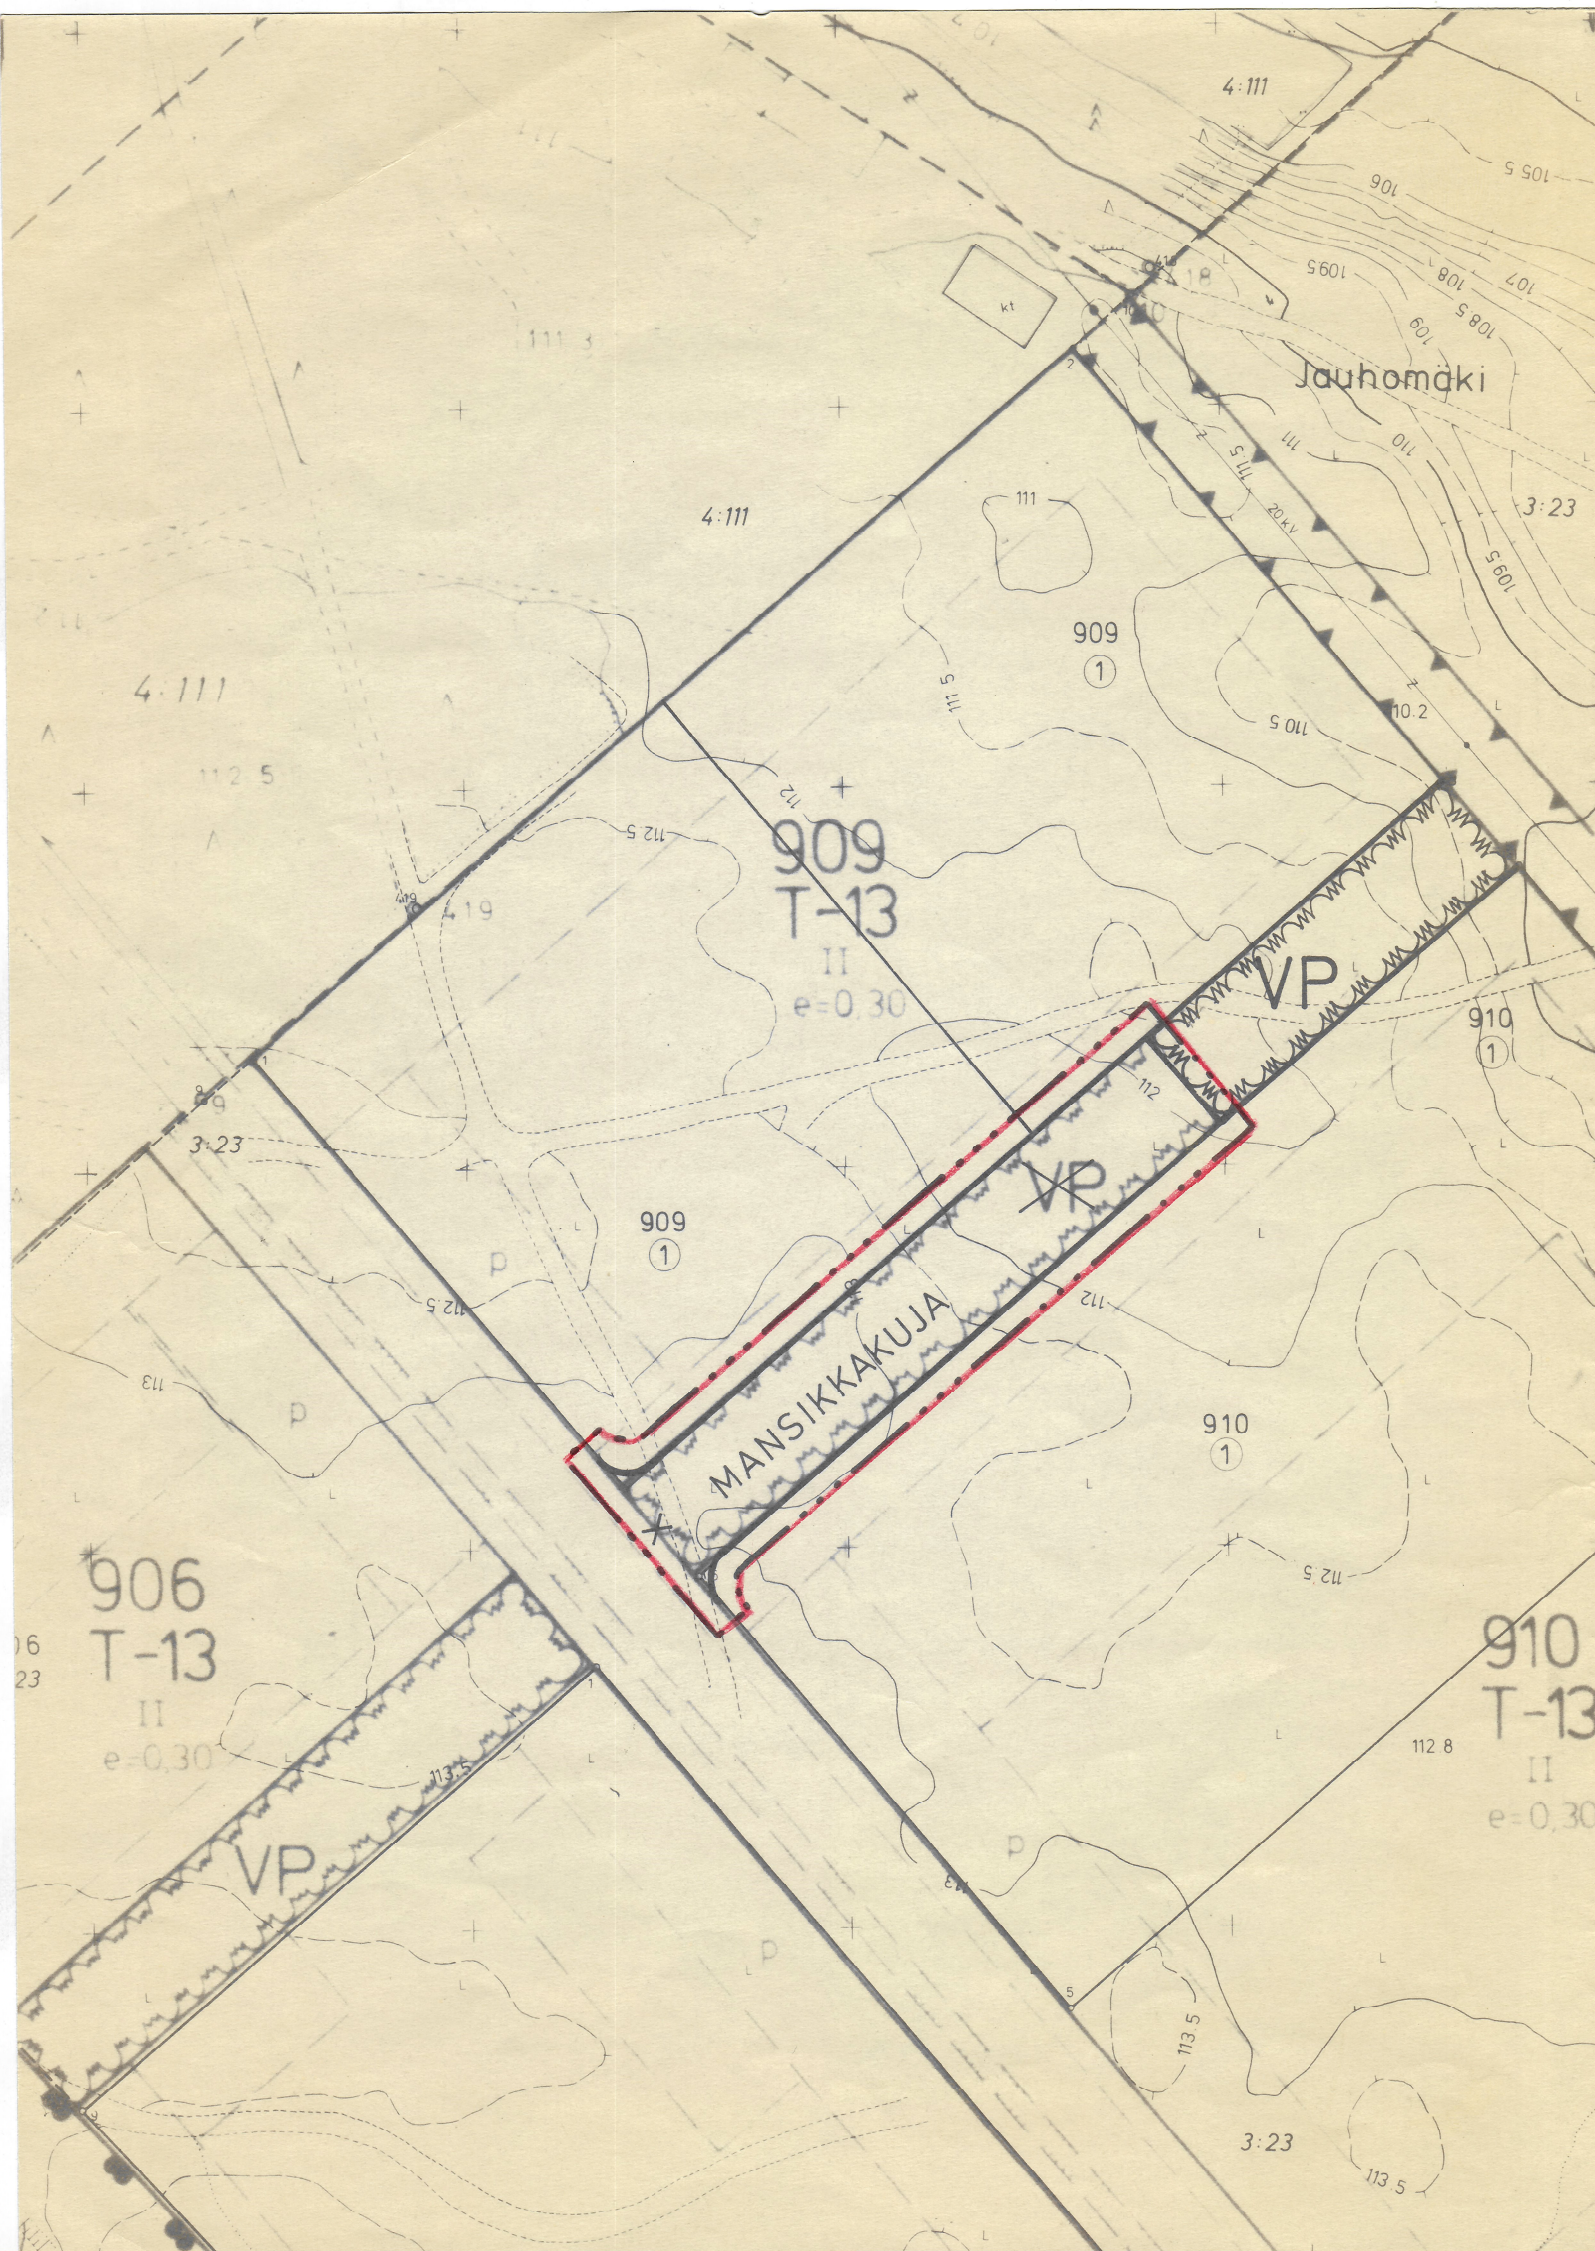

MERKKIEN SELITYKSET JA ASEMAKAAVAMÄÄRÄYKSET:

3 m sen kaava-alueen ulkopuolella oleva viiva, jota vahvistaminen koskee.


Korttelin, korttelinosan ja alueen raja.

Risti merkinnän päällä osoittaa merkinnän poistumista.

Kaupunginosan numero.

Korttelin numero.

Kadun nimi.

 

9

909

MANSIKKA

SUONENJOKI

9. kaupunginosa

Asemakaavan muutos koskee: osaa kortteleista 909 ja 910 sekä puistoaluetta

Asemakaavan muutoksella muodostuu: katualuetta

Kaupunginvaltuusto on kokouksessaan 28. 9. 1981 §:n 193 kohdalla hyväksynyt tämän asemakaavan muutoksen. Suonenjoki . . 19 Virallisesti:

Vahvistettu lääninhallituksessa . . 19

Säilytysnumero 9/9

SUONENJOEN KAUPUNGIN KAAVOITUS-, KIINTEISTÖ- JA MITTAUSOSASTO

Pohjakartta on laadittu kaavojen pohjakartoista 4.2.1960 annetussa asetuksessa säädetyllä tarkkuudella.

Asemakaavan muutos laadittu 1.9.1981

Mittakaava 1:1000

Kiinteistöinsinööri

Veijo Turkki
Veijo Turkki