



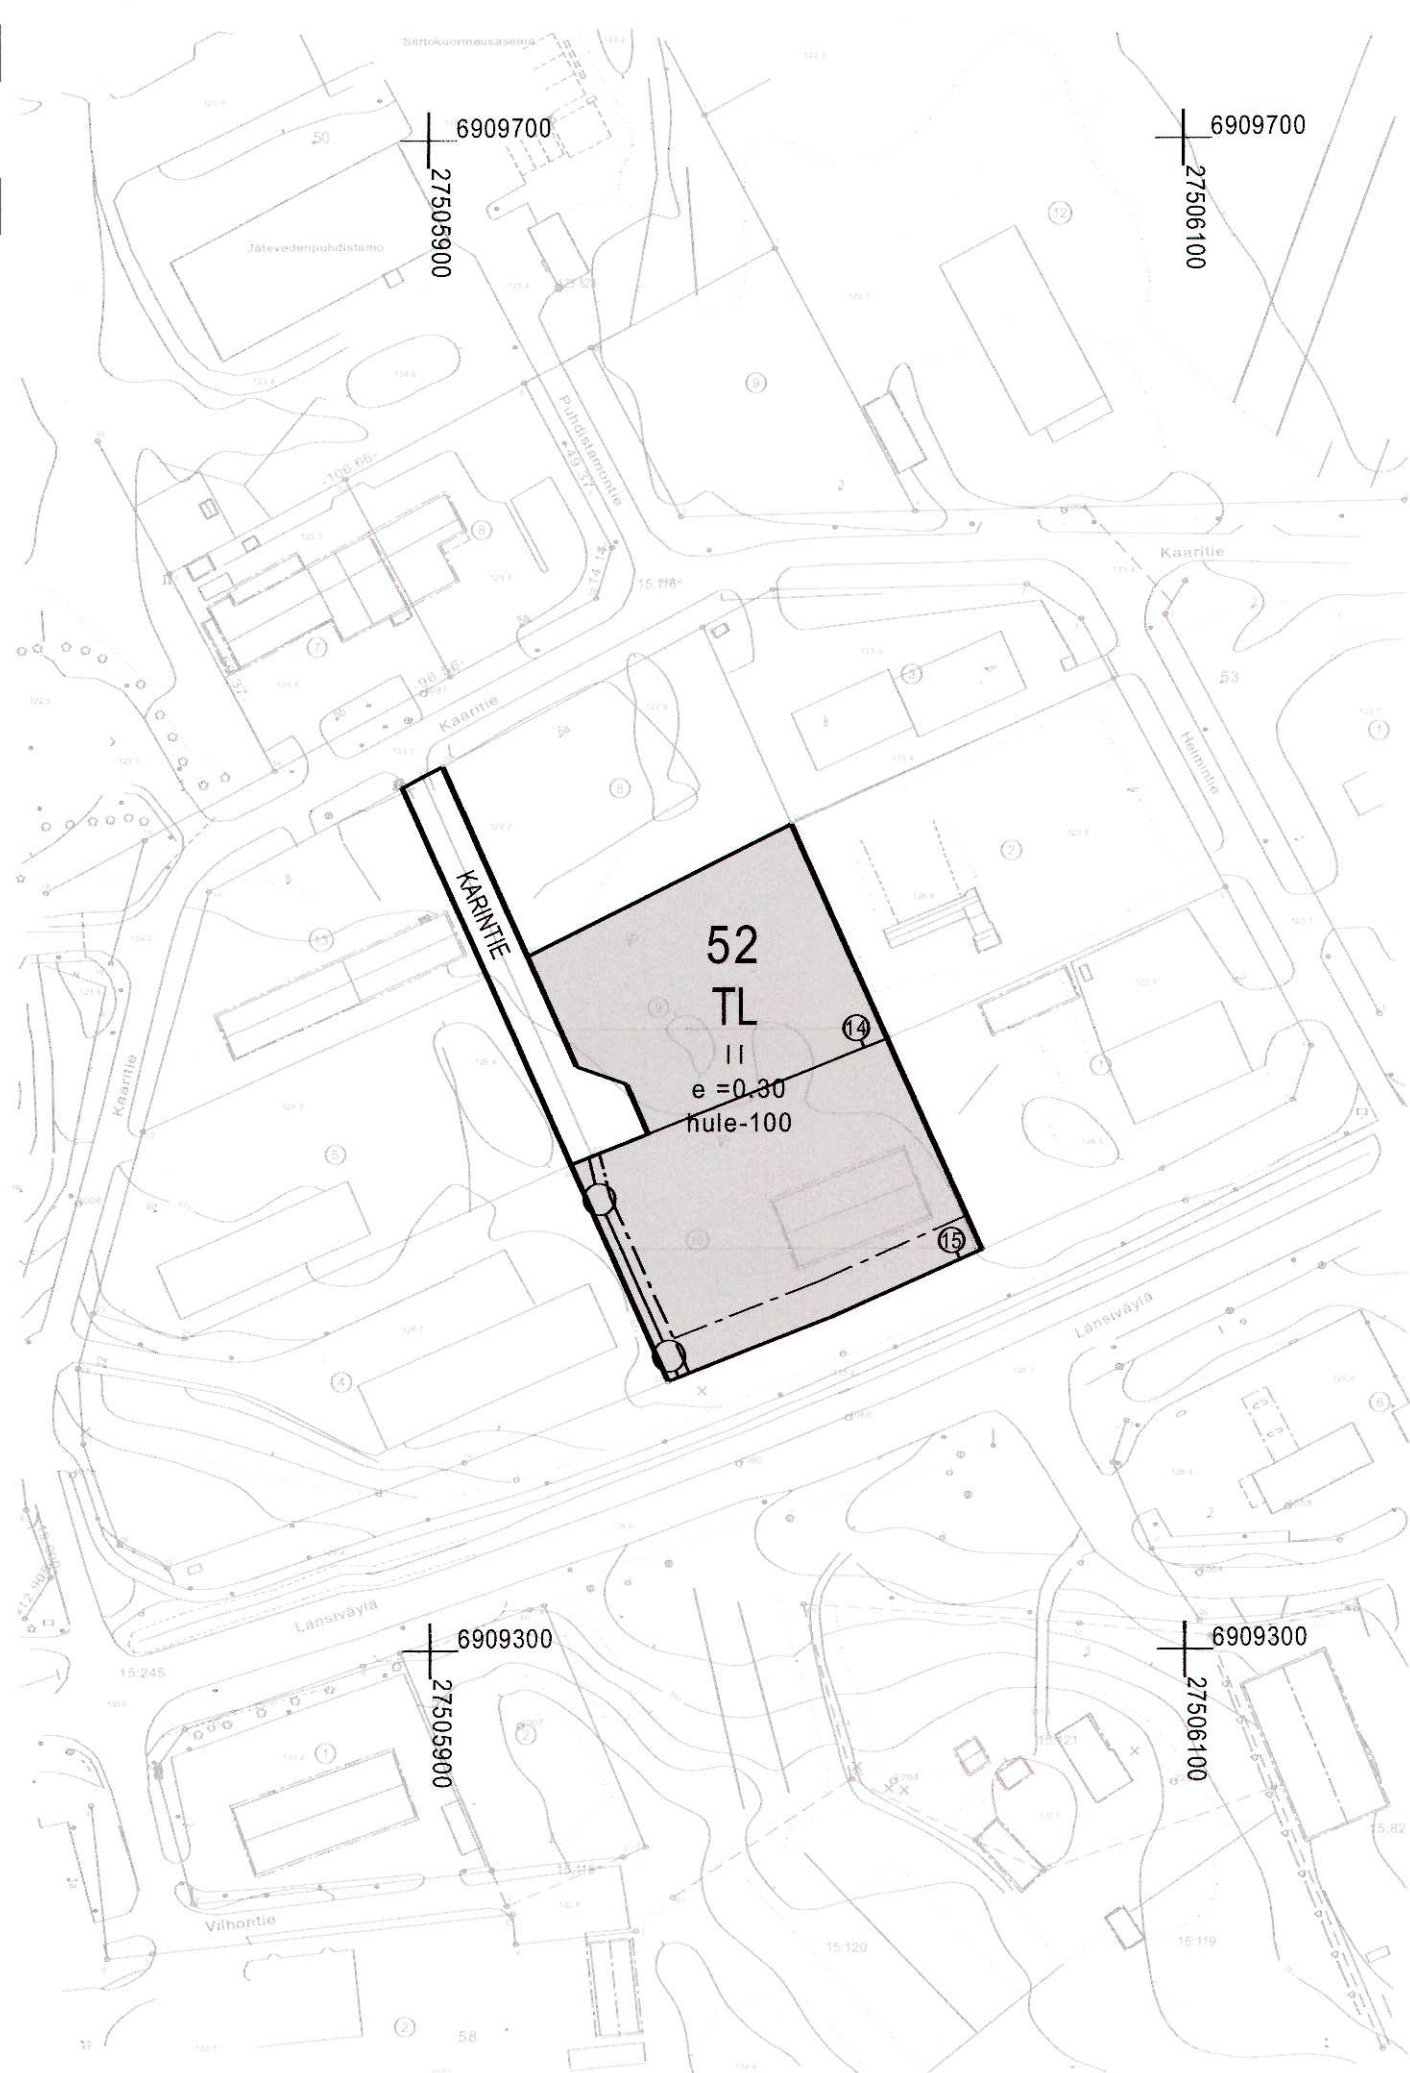

ASEMAKAAVAMERKINNÄT JA -MÄÄRÄYKSET SEKÄ SITOVA TONTTIJAKO

- TL** Teollisuus- ja liikerakennusten korttelialue.
- Korttelin, korttelinosan ja alueen raja.
- - - Osa-alueen raja.
- 15 Sitovan tonttijaon mukaisen tontin raja ja numero.
- 52** Korttelin numero.
- KARITIE Kadun, tien, katuaukion, torin, puiston tai muun yleisen alueen nimi.
- II Roomalainen numero osoittaa rakennusten, rakennuksen tai sen osan suurimman sallitun kerrosluvun.
- e =0.30 Tehokkuusluku eli kerrosalan suhde tontin/rakennuspaikan pinta-alaan.
- [] Rakennusala.
- Katu.
- Johtoa varten varattu alueen osa.
- hule-100 Korttelialueella on viivytettävä 1,0 m3 hulevettä jokaista läpäisemätöntä 100 m2 kohden.

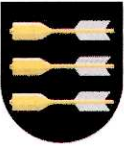

PIEKSÄMÄKI

Asemakaavan muutos, joka koskee 4. kaupunginosan (Länsirinne) korttelin 52 tontteja 9 ja 10.

Asemakaavan muutoksella muodostuu 4. kaupunginosan (Länsirinne) korttelin 52 tontit 14 ja 15.

Asemakaava muutokseen sisältyy tonttijako, joka koskee 4. kaupunginosan (Länsirinne) korttelin 52 tontteja 9 ja 10.



Kaup. valtuusto on kokouksessaan 14.4.2015 § 29 kohdalla hyväksynyt tämän asemakaavan muutoksen ja tonttijaon. Pieksämäki 21.4.2015 Ulla Nykänen hallintojohtaja	KAARITIE 6 (TONTIT 593-4-52-9 JA 10) ASEMAKAAVAN MUUTTAMINEN Lainvoimainen 22.5.2015 Säilytys 593-AK-4-11
Pohjakartta täyttää asetuksen 1284/99 vaatimukset. Maanmittausteknikko Juha Sormunen	Pieksämäen kaupungin tekninen virasto MAANKÄYTÖN SUUNNITTELU Pieksämäki 1.10.2014 Kaavoituspäällikkö Pekka Häkkinen