


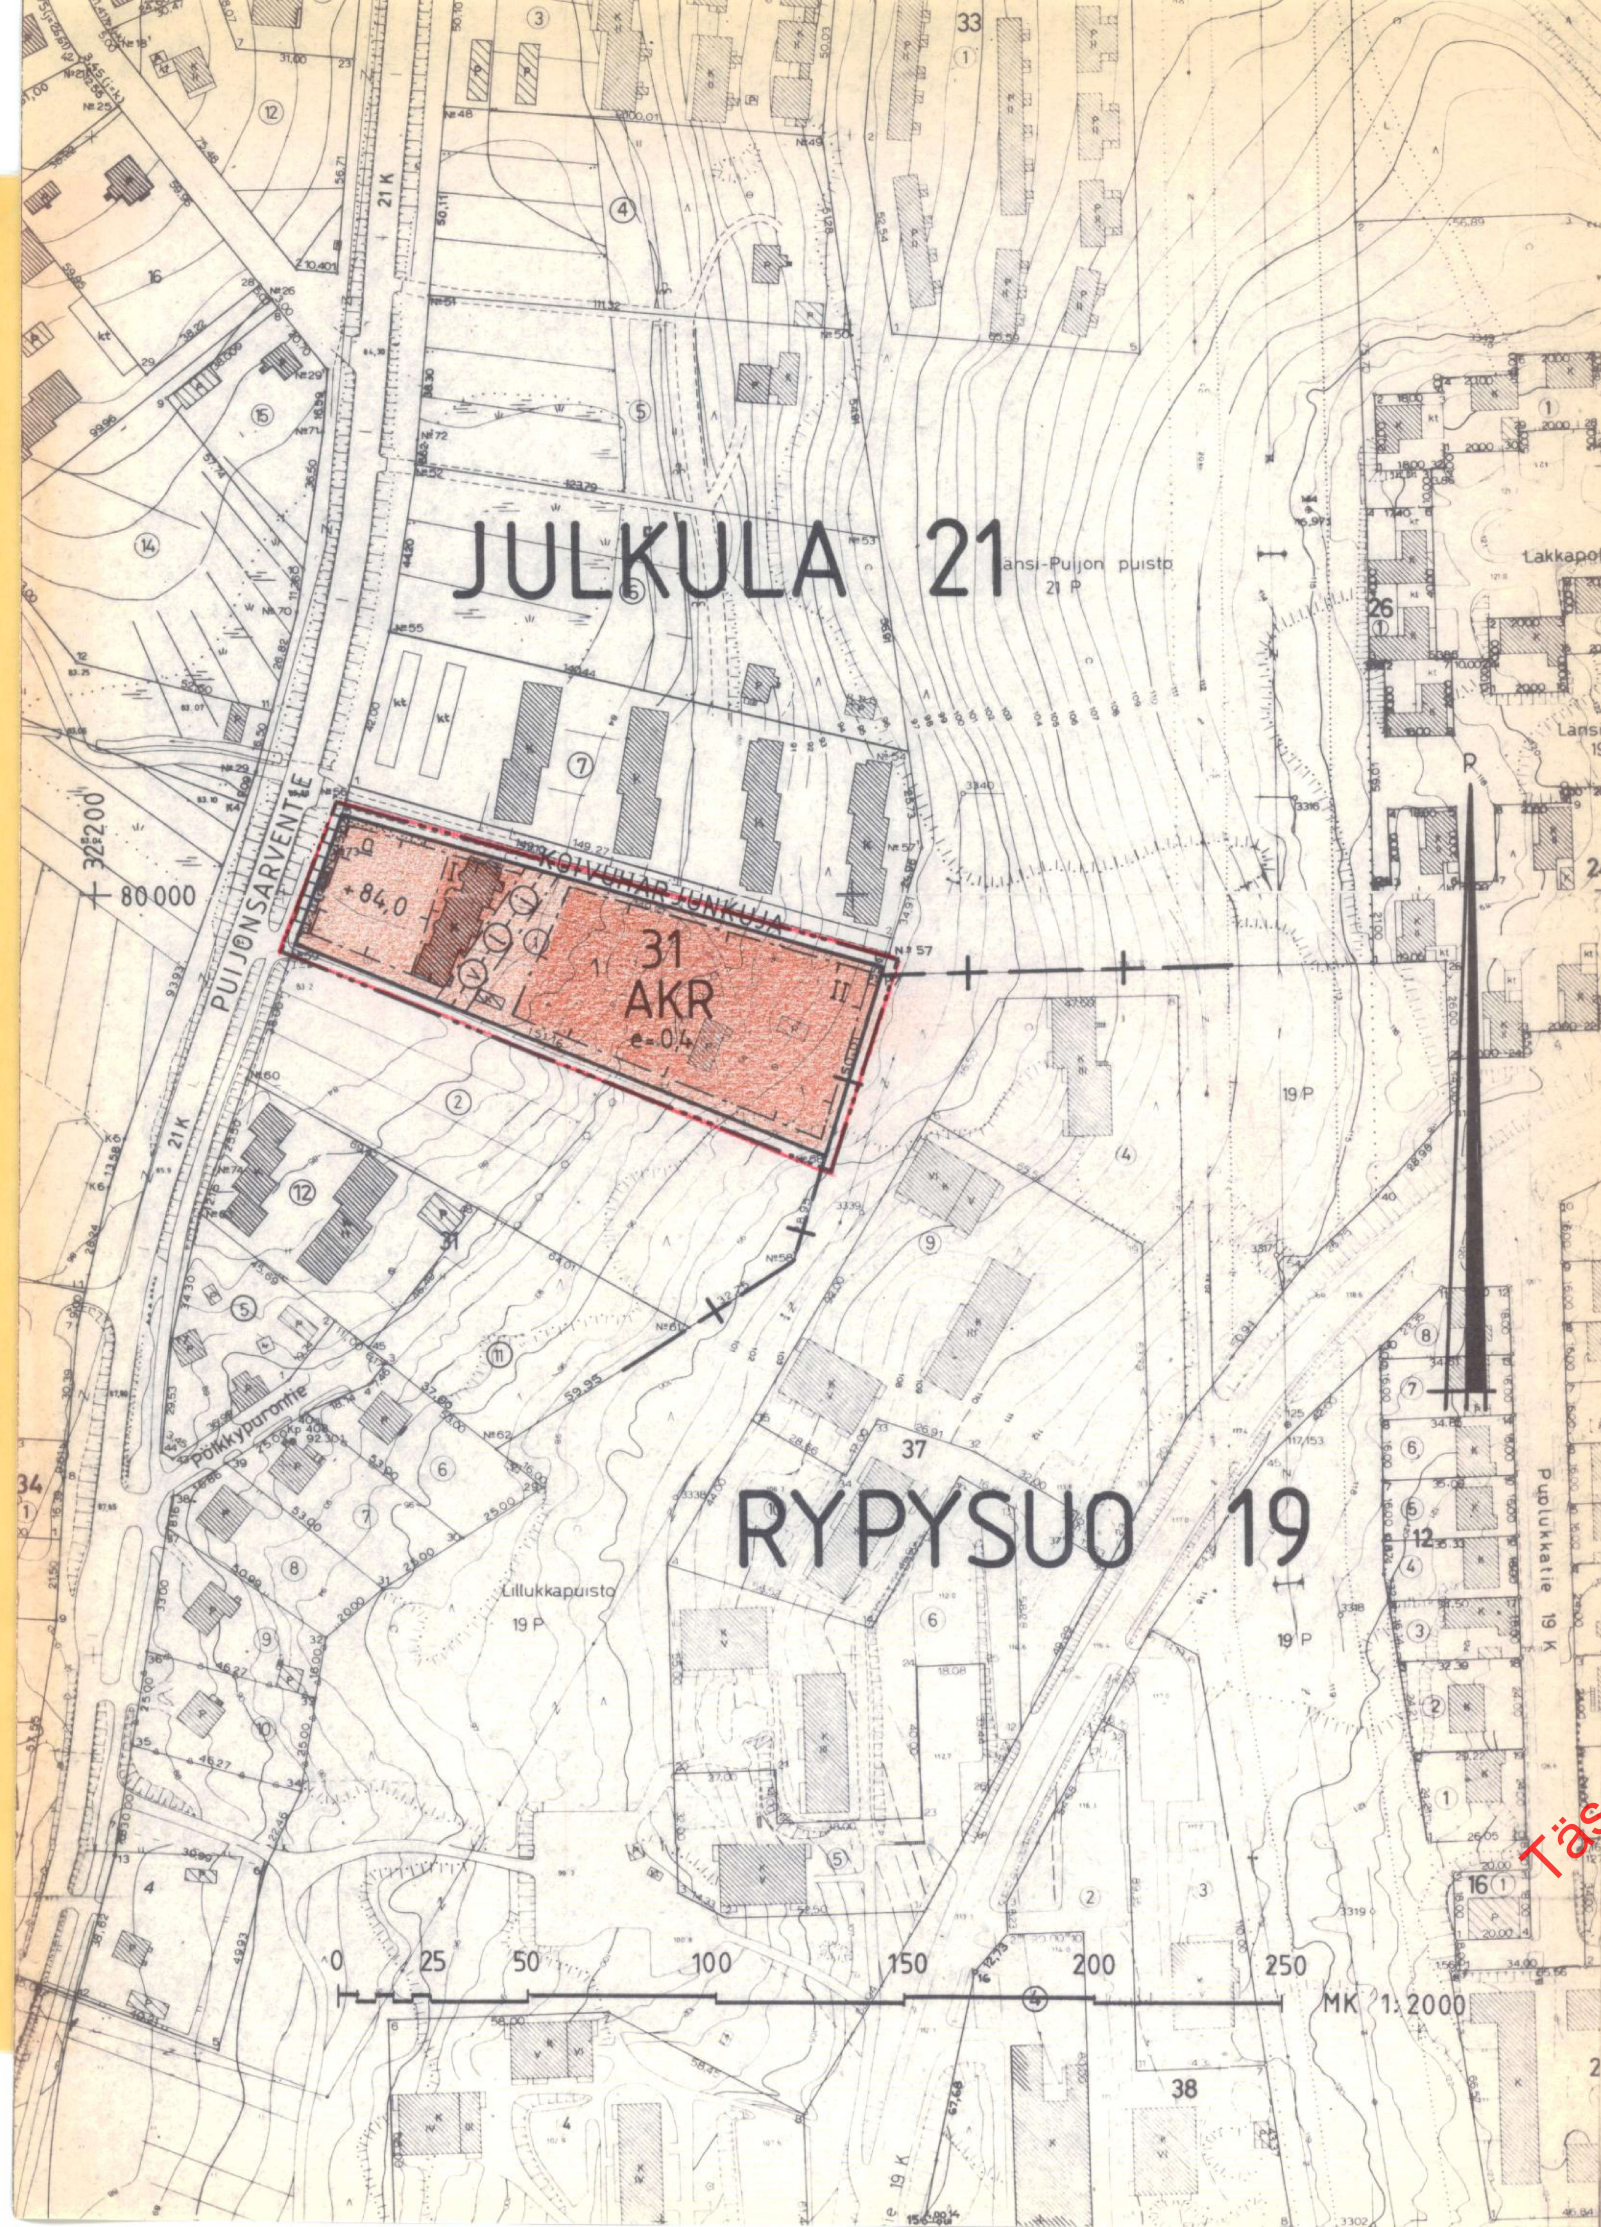

MERKINTÖJEN SELITYKSET JA ASEMAKAAVAMÄÄRÄYKSET

- AKR

Asuinkerrostalojen ja rivitalojen korttelialue
- + —

Kaupunginosan raja
- 3 m sen kaava-alueen ulkopuolella oleva viiva, jota vahvistaminen koskee.
- Korttelin, korttelinosan ja alueen raja
- Eri kaavamääräysten alaisten alueenosien välinen raja.
- 21

Kaupunginosan numero
- JULKL

Kaupunginosan nimi
- 31

Korttelin numero
- 1

Tontin numero
- II

Roomalainen numero osoittaa rakennusten, rakennuksen tai sen osan suurimman sallitun kerrosluvun.
- e=0,4

Talokkuusluku eli kerrosalan suhde tontin pinta-alaan.
- +84,0

Maanpinnan likimääräinen korkeusasema.
- Alleviivattu merkintä osoittaa ehdottomasti käytettävän rakennusoikeuden, rakennuksen korkeuden, kattokaltevuu-den tai muun määräyksen.
- Rakennusala
- a

Auton säilytyspaikan rakennusala.
- Istutettava alueen osa, jolle on istutettava puita ja pensaita.

- j

v

l

Maanalaista johtoa varten varattu alueen osa. (j= viemäri, v= vesijohto, l= lämpöjohto)
- Katualueen rajan osa, jonka kohdalta ei saa järjestää ajoneuvoliittymää.

KUOPIO

ASEMAKAAVANMUUTOS
21. KAUPUNGINOSA, JULKULA
KORTTELI 31
TONTTI 1

Kaupunginvaltuusto on kokouksessaan 12. 8.1985 §:n279 kohdalla hyväksynyt tämän asemakaavanmuutoksen. Kuopio 20. 9.1985 Mikko Aro II kaupunginsihteeri		Hyväksytty RakL 137a §:n mukaisena epäolennaisena muutoksena ilman ympäristöministeriön vahvistusta. Säilytys
Pohjakartta on laadittu kaavojen pohjakartoista 4.2.1960 annetussa asetuksessa säädetyllä tarkkuudella. Kartoitus on suoritettu v. 1950 sekä täydennyskartoitus v. 1985. Kaupungeingeodeetti Risto Kersalo		29/85 Pvm 21.5.1985 MK 1:2000 Suunn AIT Piirt II Kuopion kaupungin tekninen virasto KAAVOITUSOSASTO va. kaavoitusarkkitehti