


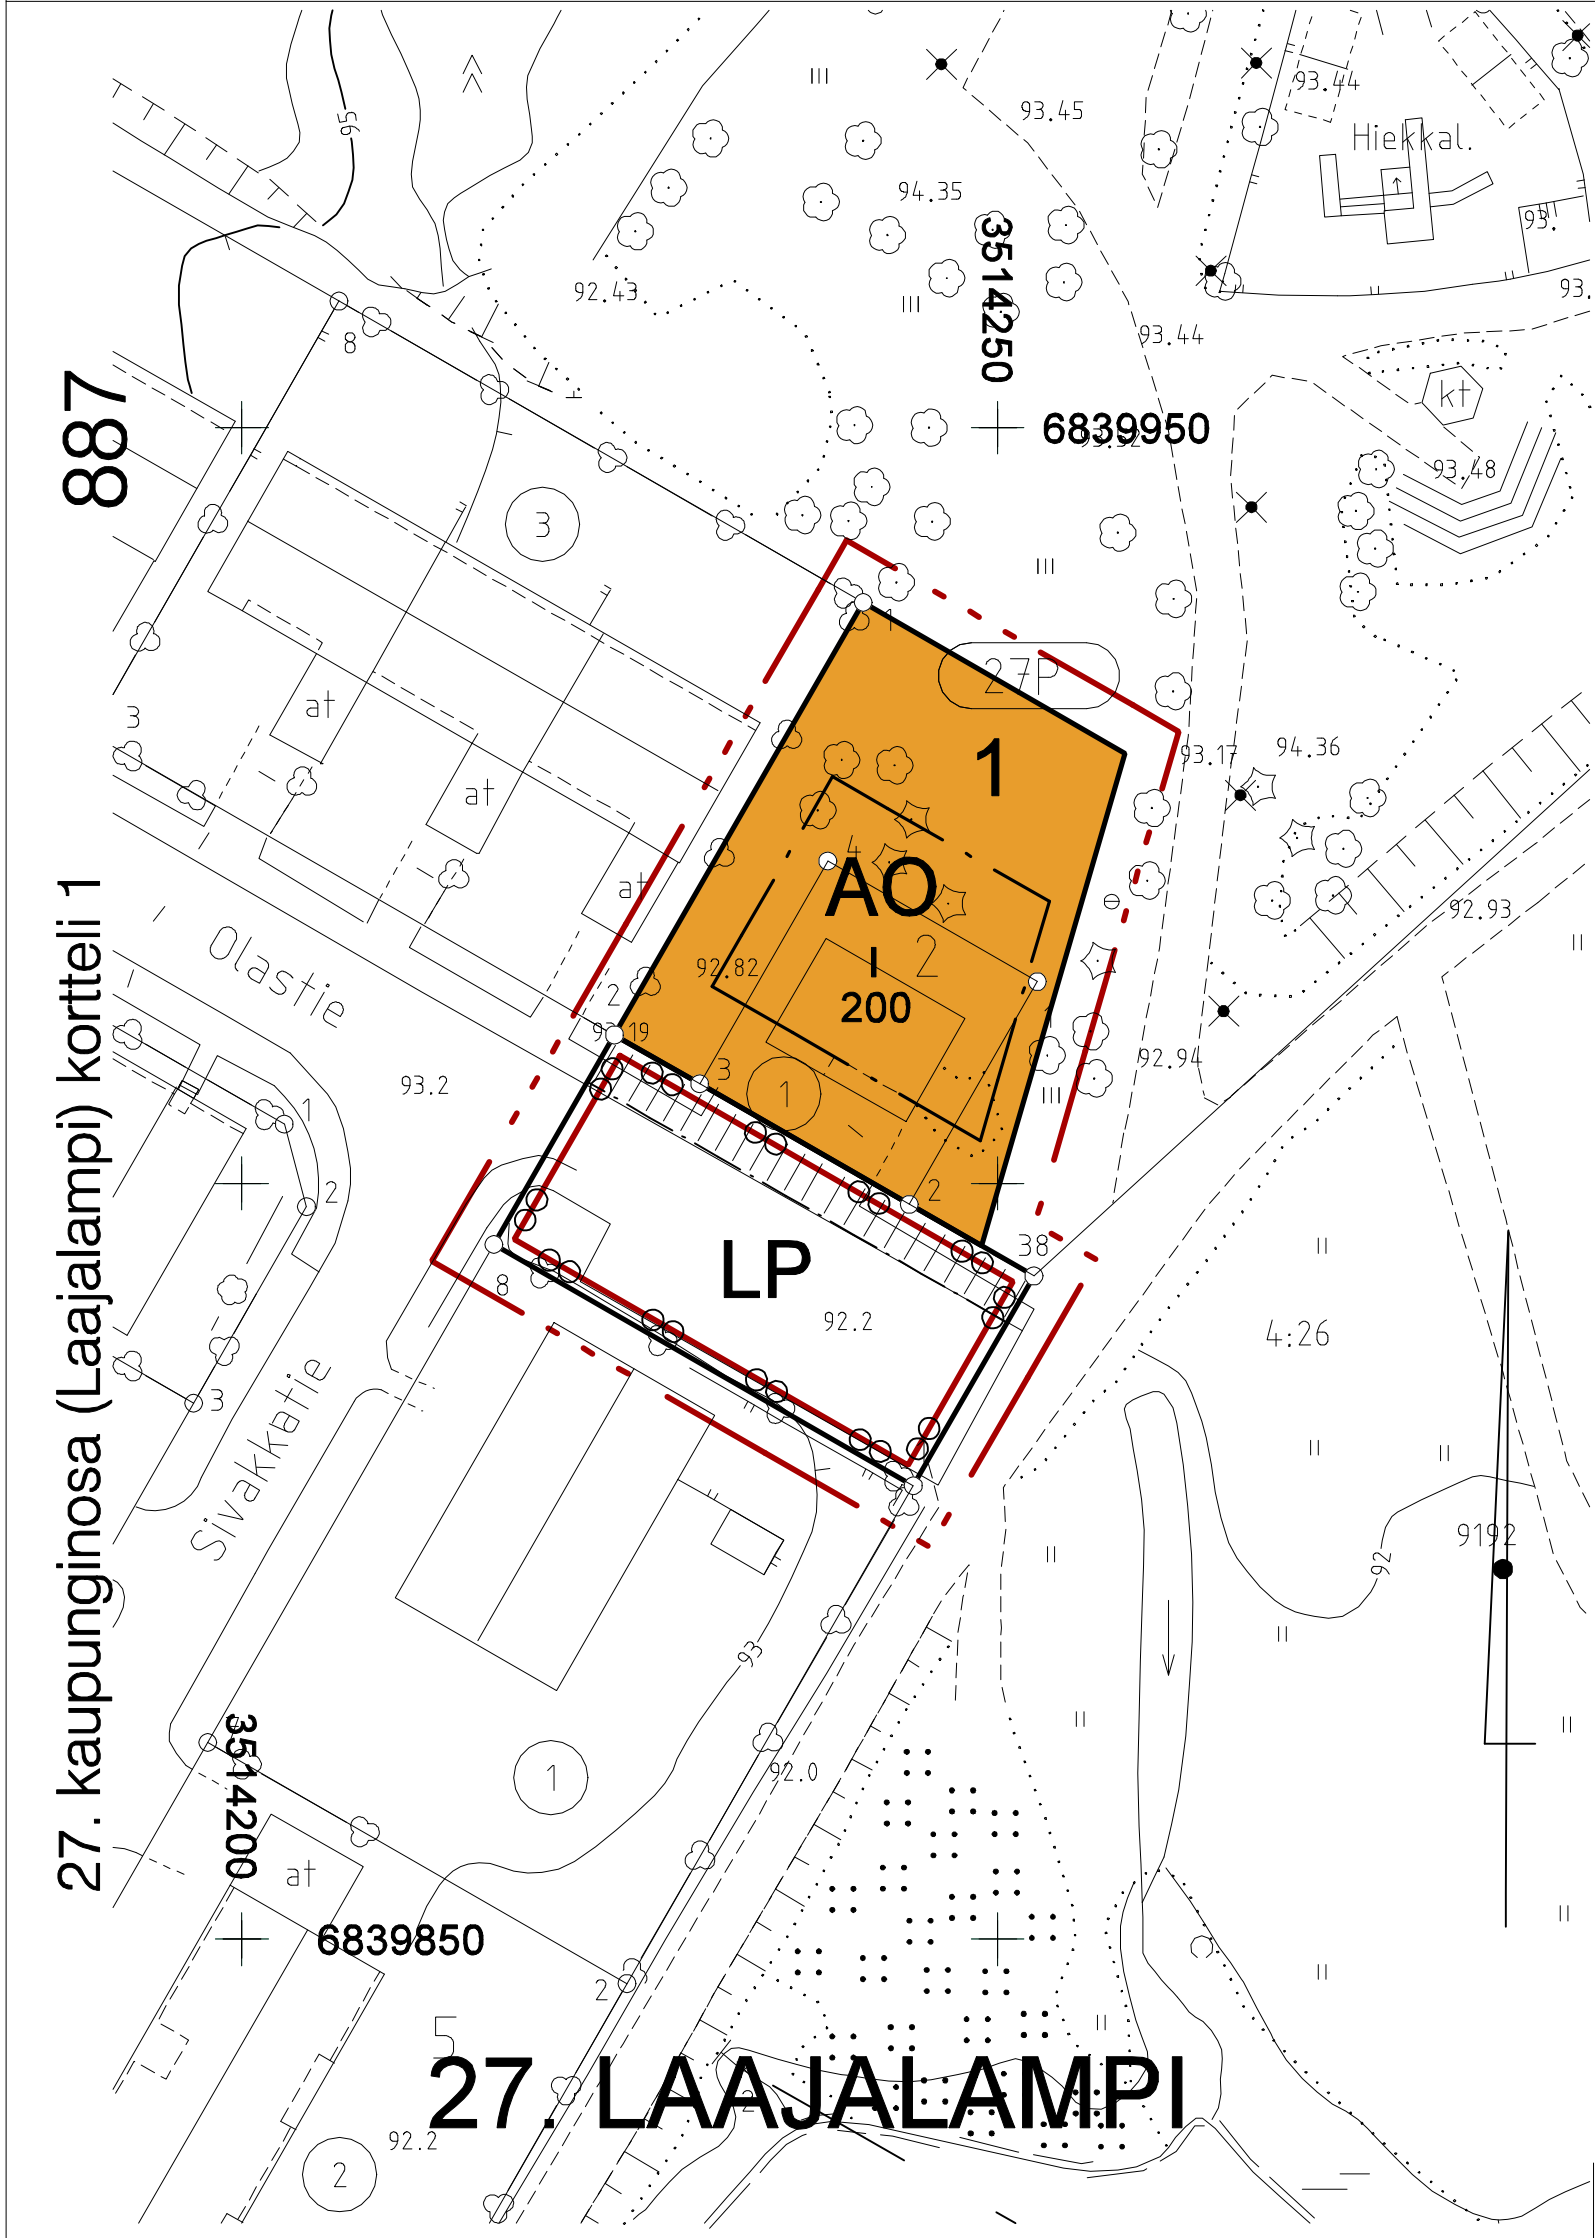

Asemakaavamerkinnot ja -määräykset:

- AO

Erillispientalojen korttelialue.
- LP

Yleinen pysäköintialue.
- 3 m kaava-alueen rajan ulkopuolella oleva viiva.
- Korttelin, korttelinosan ja alueen raja.
- Osa-alueen raja.
- 27

Kaupunginosan numero.
- LAA

Kaupunginosan nimi.
- 1

Korttelin numero.
- 200

Rakennusoikeus kerrosalaneliömetreinä.
- I

Roomalainen numero osoittaa rakennusten, rakennuksen tai sen osan suurimman sallitun kerrostuvun.
- Rakennusala.
- Yleiselle jalankululle varattu alueen osa.

Rakennusten tulee ulkonäöltään sopeutua jo olevaan ympäristöön.

Autopaikkoja varataan todellista tarvetta vastaava määrä, vähintään seuraavasti: 1,4 ap/asunto

Tälle asemakaava-alueelle laaditaan erillinen sitova tonttijako.

MIKKELI		ASEMAKAAVAN MUUTOS 1:500	
Asemakaavan muutos koskee: 27. kaupunginosan Laajalampi kortteli 2, puisto- ja katualueita sekä yleistä pysäköintialuetta.		Asemakaavan muutoksella muodostuu: 27. kaupunginosan Laajalampi, korttelin 1 osa ja yleistä pysäköintialuetta.	
POHJAKARTTA TÄYTTÄÄ ASETUKSEN N:o 1284/23.12.1999 VAATIMUKSET MIKKELI, 2009		VIREILLE TULO 29.1.2009	
AP, KAUPUNGINGEODEETTI		TEKNINEN LAUTAKUNTA 31.3.2009 § 56	
MATTI LEHTINEN		KAUPUNGINHALLITUS ALUST, 14.4.2009 § 222	
MIKKELIN KAUPUNKI		NAHTÄVILLÄ 30.4. - 1.6.2009	
TEKNINEN TOIMI		KAUPUNGINHALLITUS HYVÄKSYNYT 8.6.2009 § 322	
KAUPUNKISUUNNITTELU		KAUPUNGINVALTUUSTO HYVÄKSYNYT 15.6.2009 § 114	
LAAT. aha	PIIRT. L.T	TÄRK.	
MIKKELI 31.3.2009		LAINVOIMAINEN 23.7.2009	NUMERO
KAAVOITUSPÄÄLLIKKO		PIIRRETTY AJANTASAKARTALLE HAKEMISTOKARTALLE	887
PERTTI RÄSÄNEN			LIITE 5