


JUVAN KUNTA

KORTTELI 717 ASEMAKAAVAMUUTOS

ASEMAKAAVAMERKINNÄT JA -MÄÄRÄYKSET

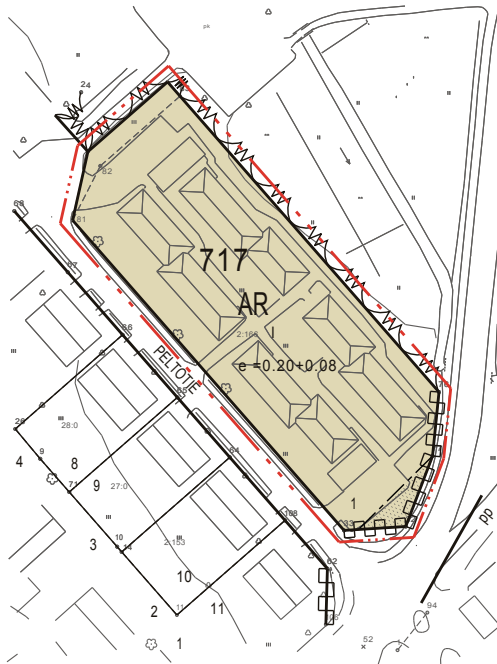

	Rivitalojen ja muiden kytkettyjen asuinrakennusten korttelialue.
	3 m kaava-alueen rajan ulkopuolella oleva viiva.
	Korttelin, korttelinosan ja alueen raja.
	Osa-alueen raja.
	Korttelin numero.
	Ohjeellisen tontin/rakennuspaikan numero.
	Roomalainen numero osoittaa rakennusten, rakennuksen tai sen osan suurimman sallitun kerrosluvun.
	Tehokkuusluku, jossa ensimmäinen luku ilmaisee sallitun kerrosalan suhteen rakennuspaikan pinta-alaan ja jälkimmäinen paljonko lisäksi edellisen estämättä saa rakentaa autotalleja ja varastoja.
	Istutettava alueen osa.
	Katualueen rajan osa, jonka kohdalta ei saa järjestää ajoneuvoliittymää.

Asemakaavan muutos Kortteli 717, tontti 1, kiint.tun. 178-420-2-166	Ehdotus nähtävillä 2.3.2018 - 5.4.2018
Juvan kunta 420 Kirkonkylä	Kunnanvaltuusto 1.10.2018 §43
Mittakaava 1 : 2000 28.8.2018	Juvan kunta Kaavoitus- ja mittaustoimi