


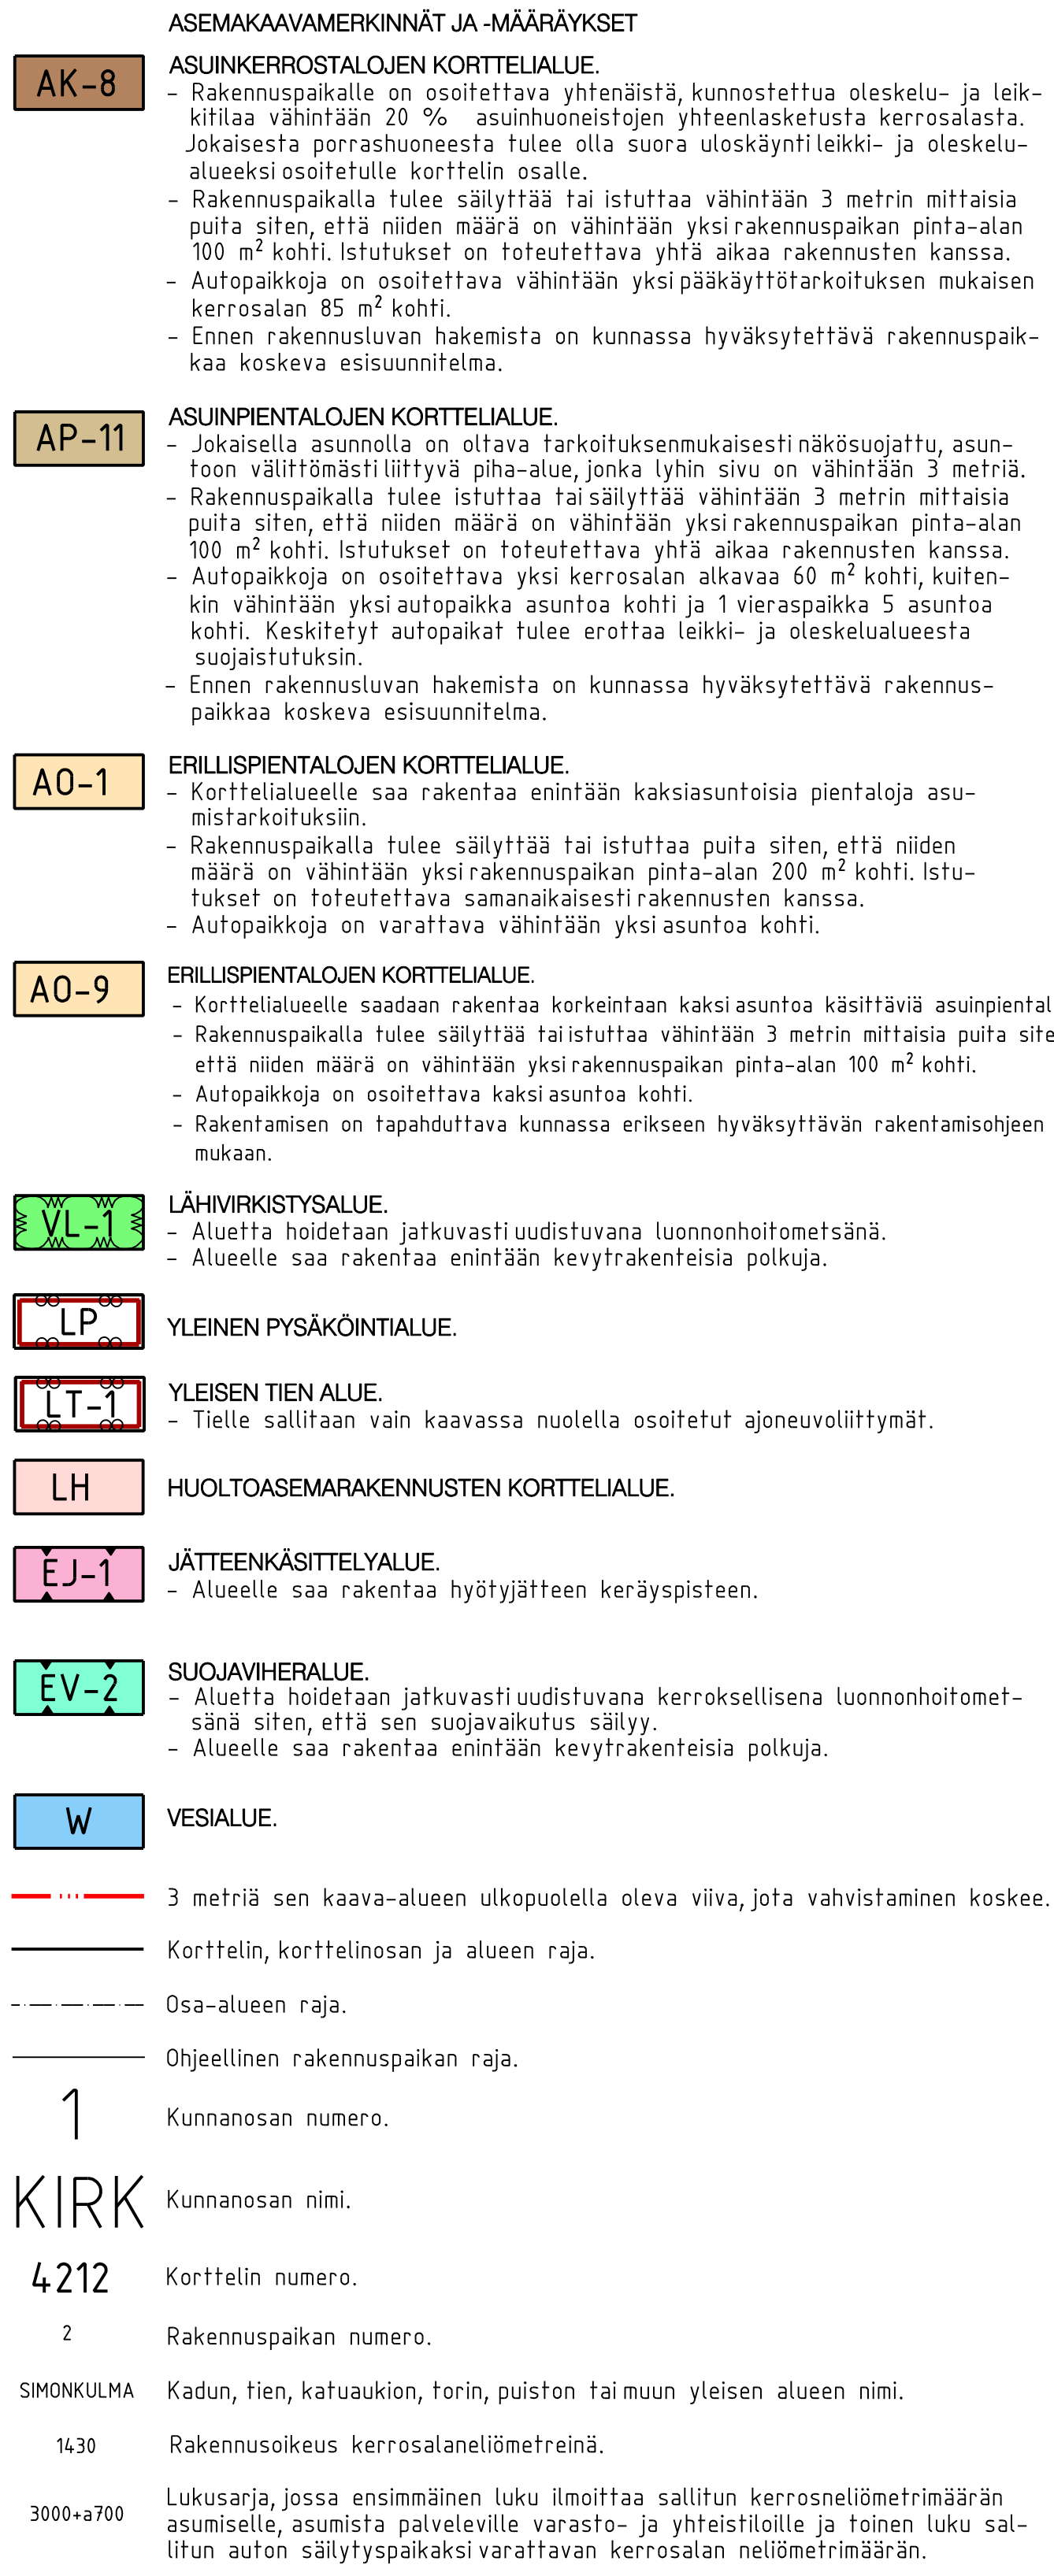

	749 4205
	SIILINJÄRVI Simonsalo
Asemakaava ja asemakaavan muutos ASEMAKAAVAN MUUTOS KOSKEE: Korttelit 1 - 18 ja 4217 sekä virkistys- ja katualueita ASEMAKAAVALLA JA -KAAVAMUUTOKSELLA MUODOSTUU: Korttelit 4201 - 4215 ja 4217, sekä virkistys-, liikenne-, suojaverho-, vesi- ja katualueet	1 : 2000
Siilinjärvi 14.1.2003	SIILINJÄRVEN KUNTA Kaavatuotoistoimisto <i>Merik. Otto Siippainen</i> Otto Siippainen suunnitteluarhkitehti
Pohjakartta täytettyä kaavoitusmittausasetuksen N:o 1284/99 vaatimukset. Kartoitus 1977, täydennys 2001	Siilinjärven kunnarvastoitus hyväksynyt 27.1.2003 pöytäkirjan §:n 3 kohdalla. <i>Merik. Ritta Korolainen</i> Ritta Korolainen
Siilinjärvi 04.12.2001 <i>Merik. Aarre Oksanen</i> mittausteknikko Aarre Oksanen	<i>Merik. Ritta Korolainen</i> pöytäkirjansihteerinä