


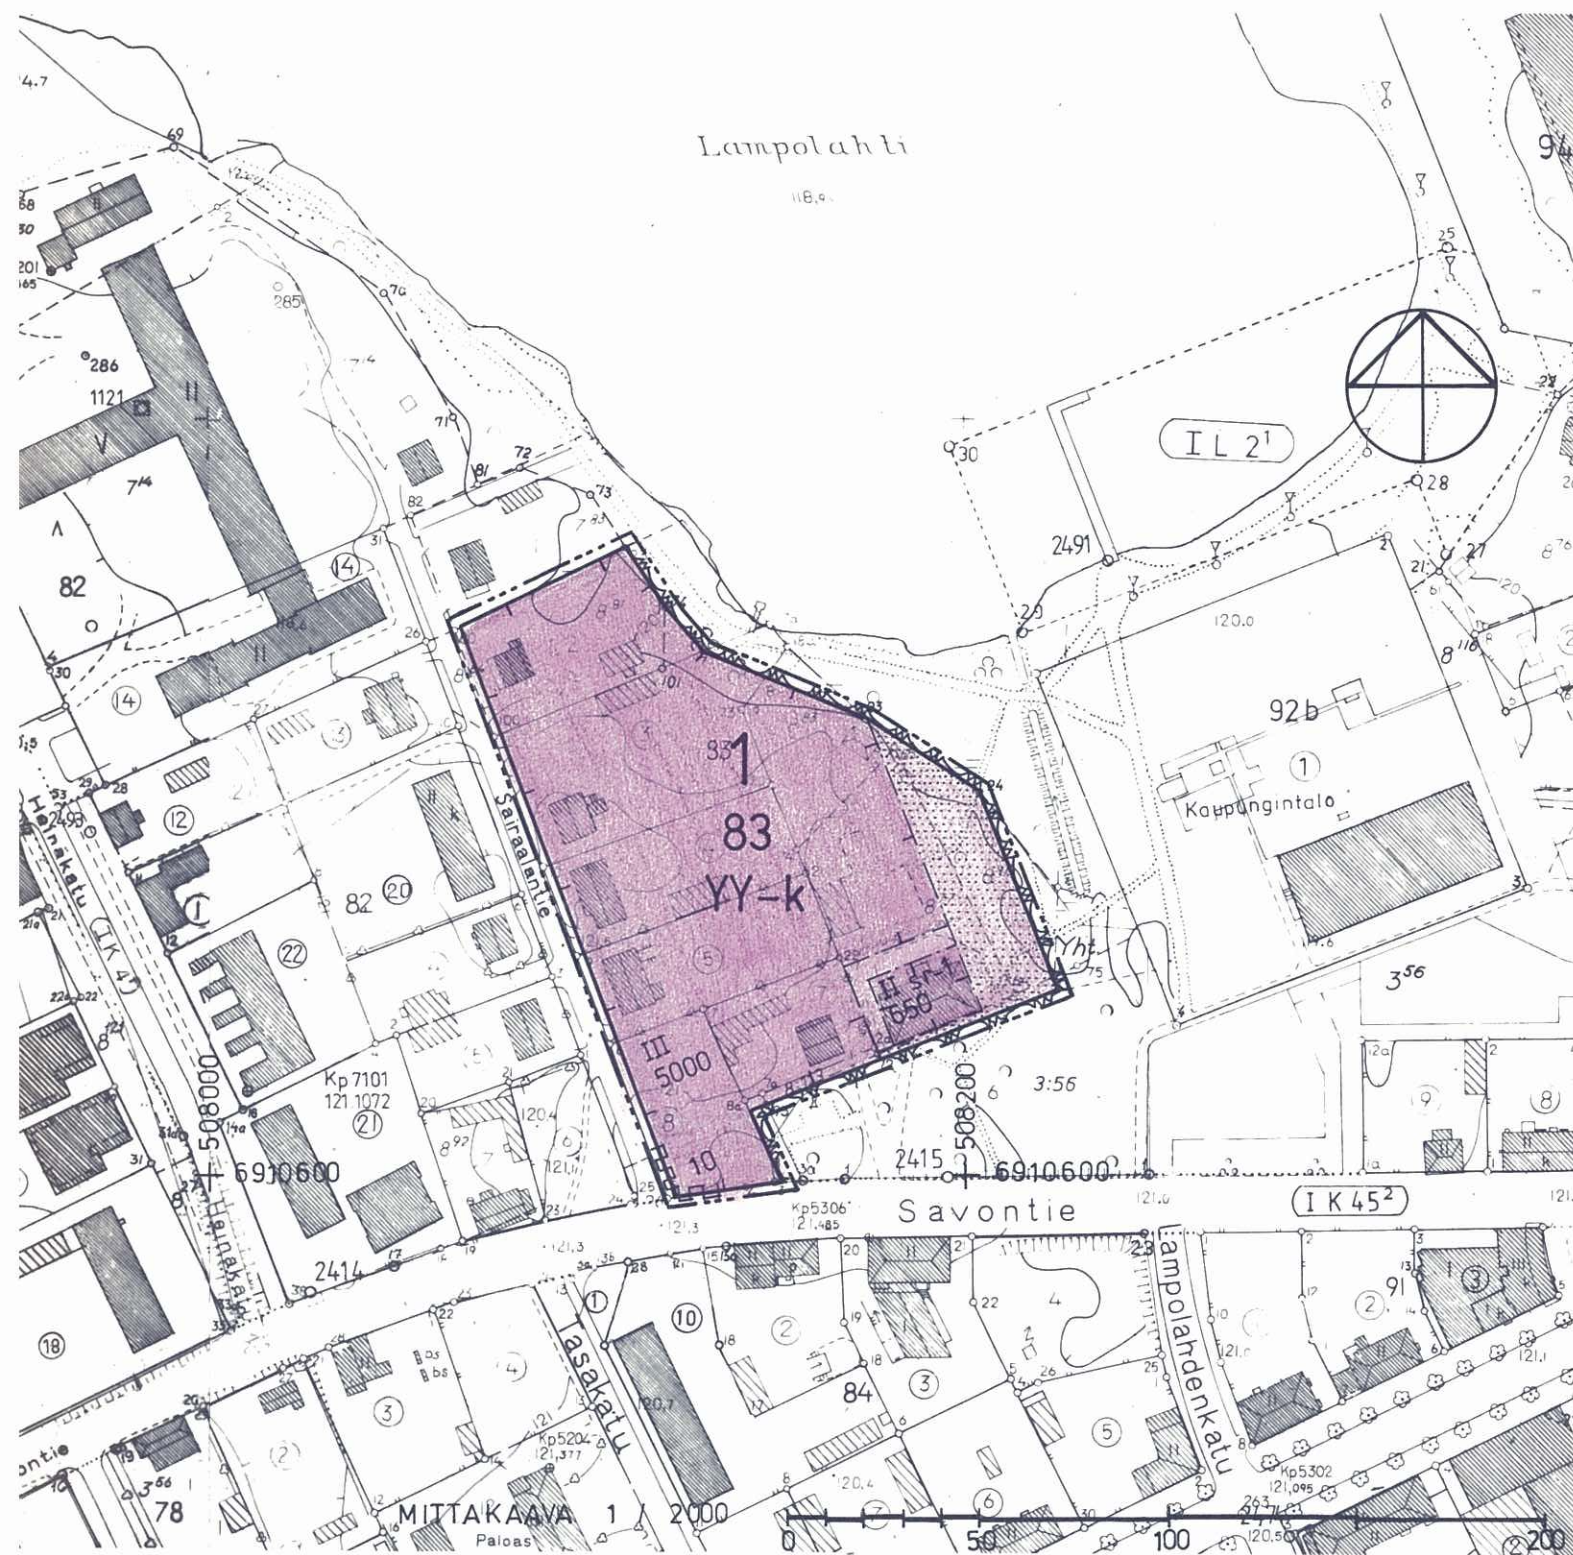

PIEKSÄMÄKI

ASEMAKAAVAN MUUTOS, JOKA KOSKEE 1 KAUPUNGINOSAN KORTTELIN
83 TONTTEJA 2 - 5 JA 10 SEKÄ PUISTO-, LIIKENNE- JA KATU-
ALUETTA JA
JOSSA MUODOSTUU 1 KAUPUNGINOSAN KORTTELIN 83 TONTTI 10



Pohjakartta täyttää asetuksen 493 / 82 vaatimukset.

Pieksämäki 8.8.1983

Matti P.J. Saari kaupungingeodeetti

ASEMAKAAVAMERKINNÄT JA -MÄÄRÄYKSET:

YY

Kulttuuritoimintaa palvelevien rakennusten korttelialue.

3 m sen kaava-alueen ulkopuolella oleva viiva, jota vahvistaminen koskee.

Korttelin, korttelinosan ja alueen raja.

Eri kaavamääräysten alaisten alueenosien välinen raja.

Kaupunginosan numero.

Korttelin numero.

Tontin numero.

Rakennusoikeus kerrosalaneliömetreinä.

Roomalainen numero osoittaa rakennusten, rakennuksen tai sen osan suurimman sallitun kerrosluvun.

Rakennusala.

Istutettava alueen osa.

Katualueen rajan osa, jonka kohdalta ei saa järjestää ajoneuvoliittymää.

Indeksi osoittaa, että alue on varattu kunnan tarpeisiin.

Suojeltava rakennus. Rakennustaiteellisesti arvokas tai kaupunkikuvan säilymisen kannalta tärkeä rakennus. Rakennusta ei saa purkaa ilman pakottavaa syytä. Rakennuksessa suoritettavien korjaus- ja muutostöiden tulee olla sellaisia, että rakennuksen rakennustaiteellisesti arvokas tai kaupunkikuvan kannalta merkittävä luonne säilyy. Mikäli tämän pyrkimyksen vastaisesti on rakennuksessa aikaisemmin suoritettu rakennustoimenpiteitä, on rakennus korjaus- ja muutostöiden yhteydessä pyrittävä korjaamaan entistään.

Yleiset määräykset:

YY-korttelialueelle on rakennettava vähintään 35 autopaikkaa.

Jyväskylä 8.8.1983


Arkkitehtitoimisto

Kauko Lahti Ky

Kauko Lahti
Kauko Lahti, arkkitehti SAFA

Täten todistan, että tämä asemakaavan muutosta koskeva kartta on Pieksämäen kaupunginvaltuuston 31. päivänä lokakuuta 1983 pöytäkirjan 244 pykälän kohdalla tekemän päätöksen mukainen.

Pieksämäellä 18. päivänä marraskuuta 1983

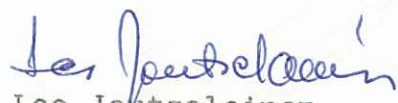Apulaiskaupunginsihteeri  Leo Joutselainen



Tämä kartta liittyy lääninhallituksen
talonvaltuuston päätökseen N:o N.498
Toukok. Mikkelissä lääninhallituksessa
29 päivänä maaliskuuta 1984

Tarkastaja


Jouko Kokkarinen

P I E K S Ä M Ä K I

ASEMAKAAVAN MUUTOS, JOKA KOSKEE 1 KAUPUNGIN-
OSAN KORTTELIN 83 TONTTEJA 2-5 JA 10 SEKÄ
PUISTO-, LIIKENNE- JA KATUALUETTA JA
JOSSA MUODOSTUU 1 KAUPUNGINOSAN KORTTELIN 83
TONTTI 10.

1:2000