


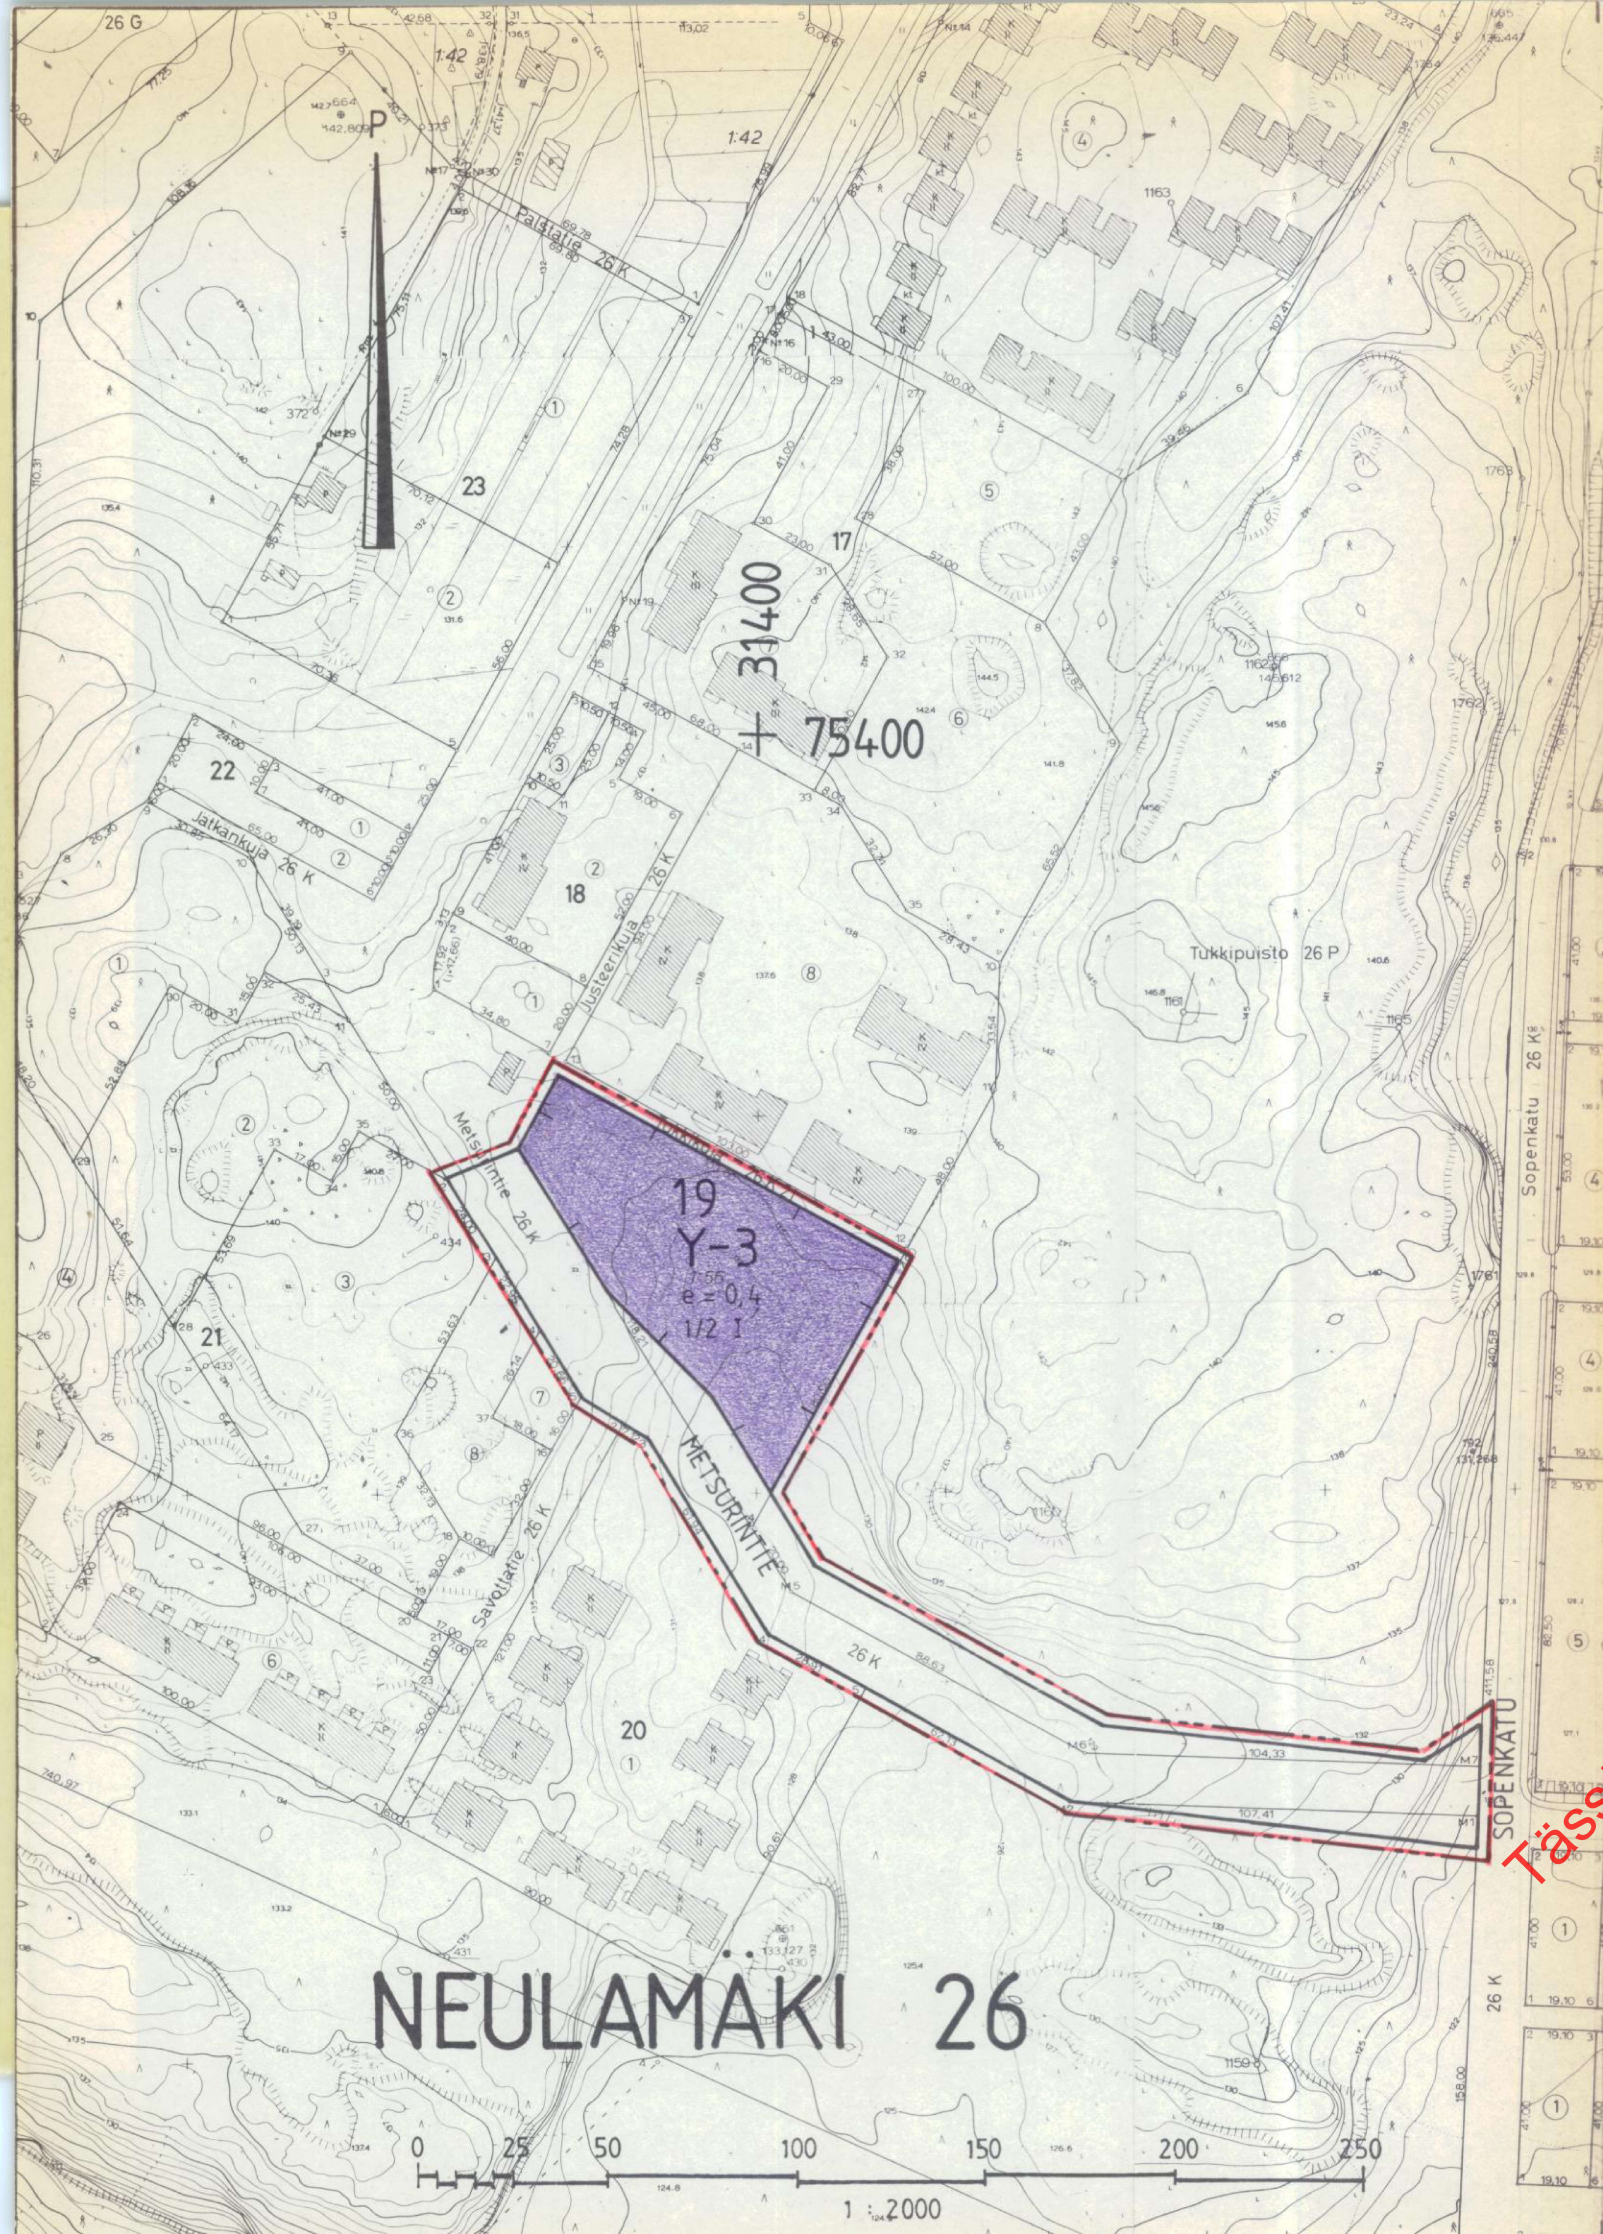

MERKINTÖJEN SELITYKSET JA ASEMAKAAVAMÄÄRÄYKSET

Y-3

Yleisten rakennusten korttelialue kaupungin tarpeisiin.

Katualue

Katualue

3 m sen kaava-alueen ulkopuolella oleva viiva, jolla vahvistaminen koskee.

3 m sen kaava-alueen ulkopuolella oleva viiva, jolla vahvistaminen koskee.

Korttelin, korttelinosan ja alueen raja

Korttelin, korttelinosan ja alueen raja

Eri kaavamääräysten alaisten alueenosausten välinen raja

Eri kaavamääräysten alaisten alueenosausten välinen raja

26

Kaupunginosan numero

NEUL

Kaupunginosan nimi

19

Korttelin numero

METSURINTIE

Kadun, kauppaukion, torin tai puiston nimi

I

Roomalainen numero osoittaa rakennusten, rakennuksen tai sen osan suurimman sallitun kerrosluvun.

1/2 I

Murtoluku roomalaisen numeron edessä osoittaa, kuinka suuren osan rakennuksen suurimman kerroksen alasta saa kaavassa lukumäärältään mainittujen kerrosten alapuolella olevasta tilasta kerrosluvun estämättä käyttää kerrosalaan laskettavaksi tilaksi.

e = 0,4

Tehokkuusluku eli kerrosalan suhden tontin pinta-alaan.

Rakennusala

Rakennusala

Tässä dokumentissa on käytetty vanhaa lasokoordinaatisto- ja korkeusjärjestelmää. Uudet järjestelmät otettu käyttöön 1.11.2012.

KUOPIO

ASEMAKAAVANMUUTOS

26. KAUPUNGINOSA NEULAMÄKI

KORTTELI 19

KATU- JA PUISTOALUEEN OSAT

Kaupunginvaltuusto on kokouksessaan 28.5.1984 §:n 206 kohdalla hyväksynyt tämän asemakaavanmuutoksen.

Kuopio 27.6.1984

Mikko Aro
II kaupunginsihteeri

Vahvistettu ympäristöministeriön päätöksellä n:o 4041/524/84

24.10.1984

Säilytys

478

Pohjakartta on laadittu kaavojen pohjakartoista 4.2.1960 annetussa asematuksessa säädetyllä tarkkuudella. Kartoitus on suoritettu v. 1970 ja täydennyskartoitus v. 1983.

Kaupungingeodeetti

Risto Kersalo

8/84 Ial Kuopion kaupungin tekninen virasto KAAVOITUSOSASTO

Pvm 26.1.1984

MK 1:2000

Suunn AIT

Piirt LL kaavoitusarkkitehti