


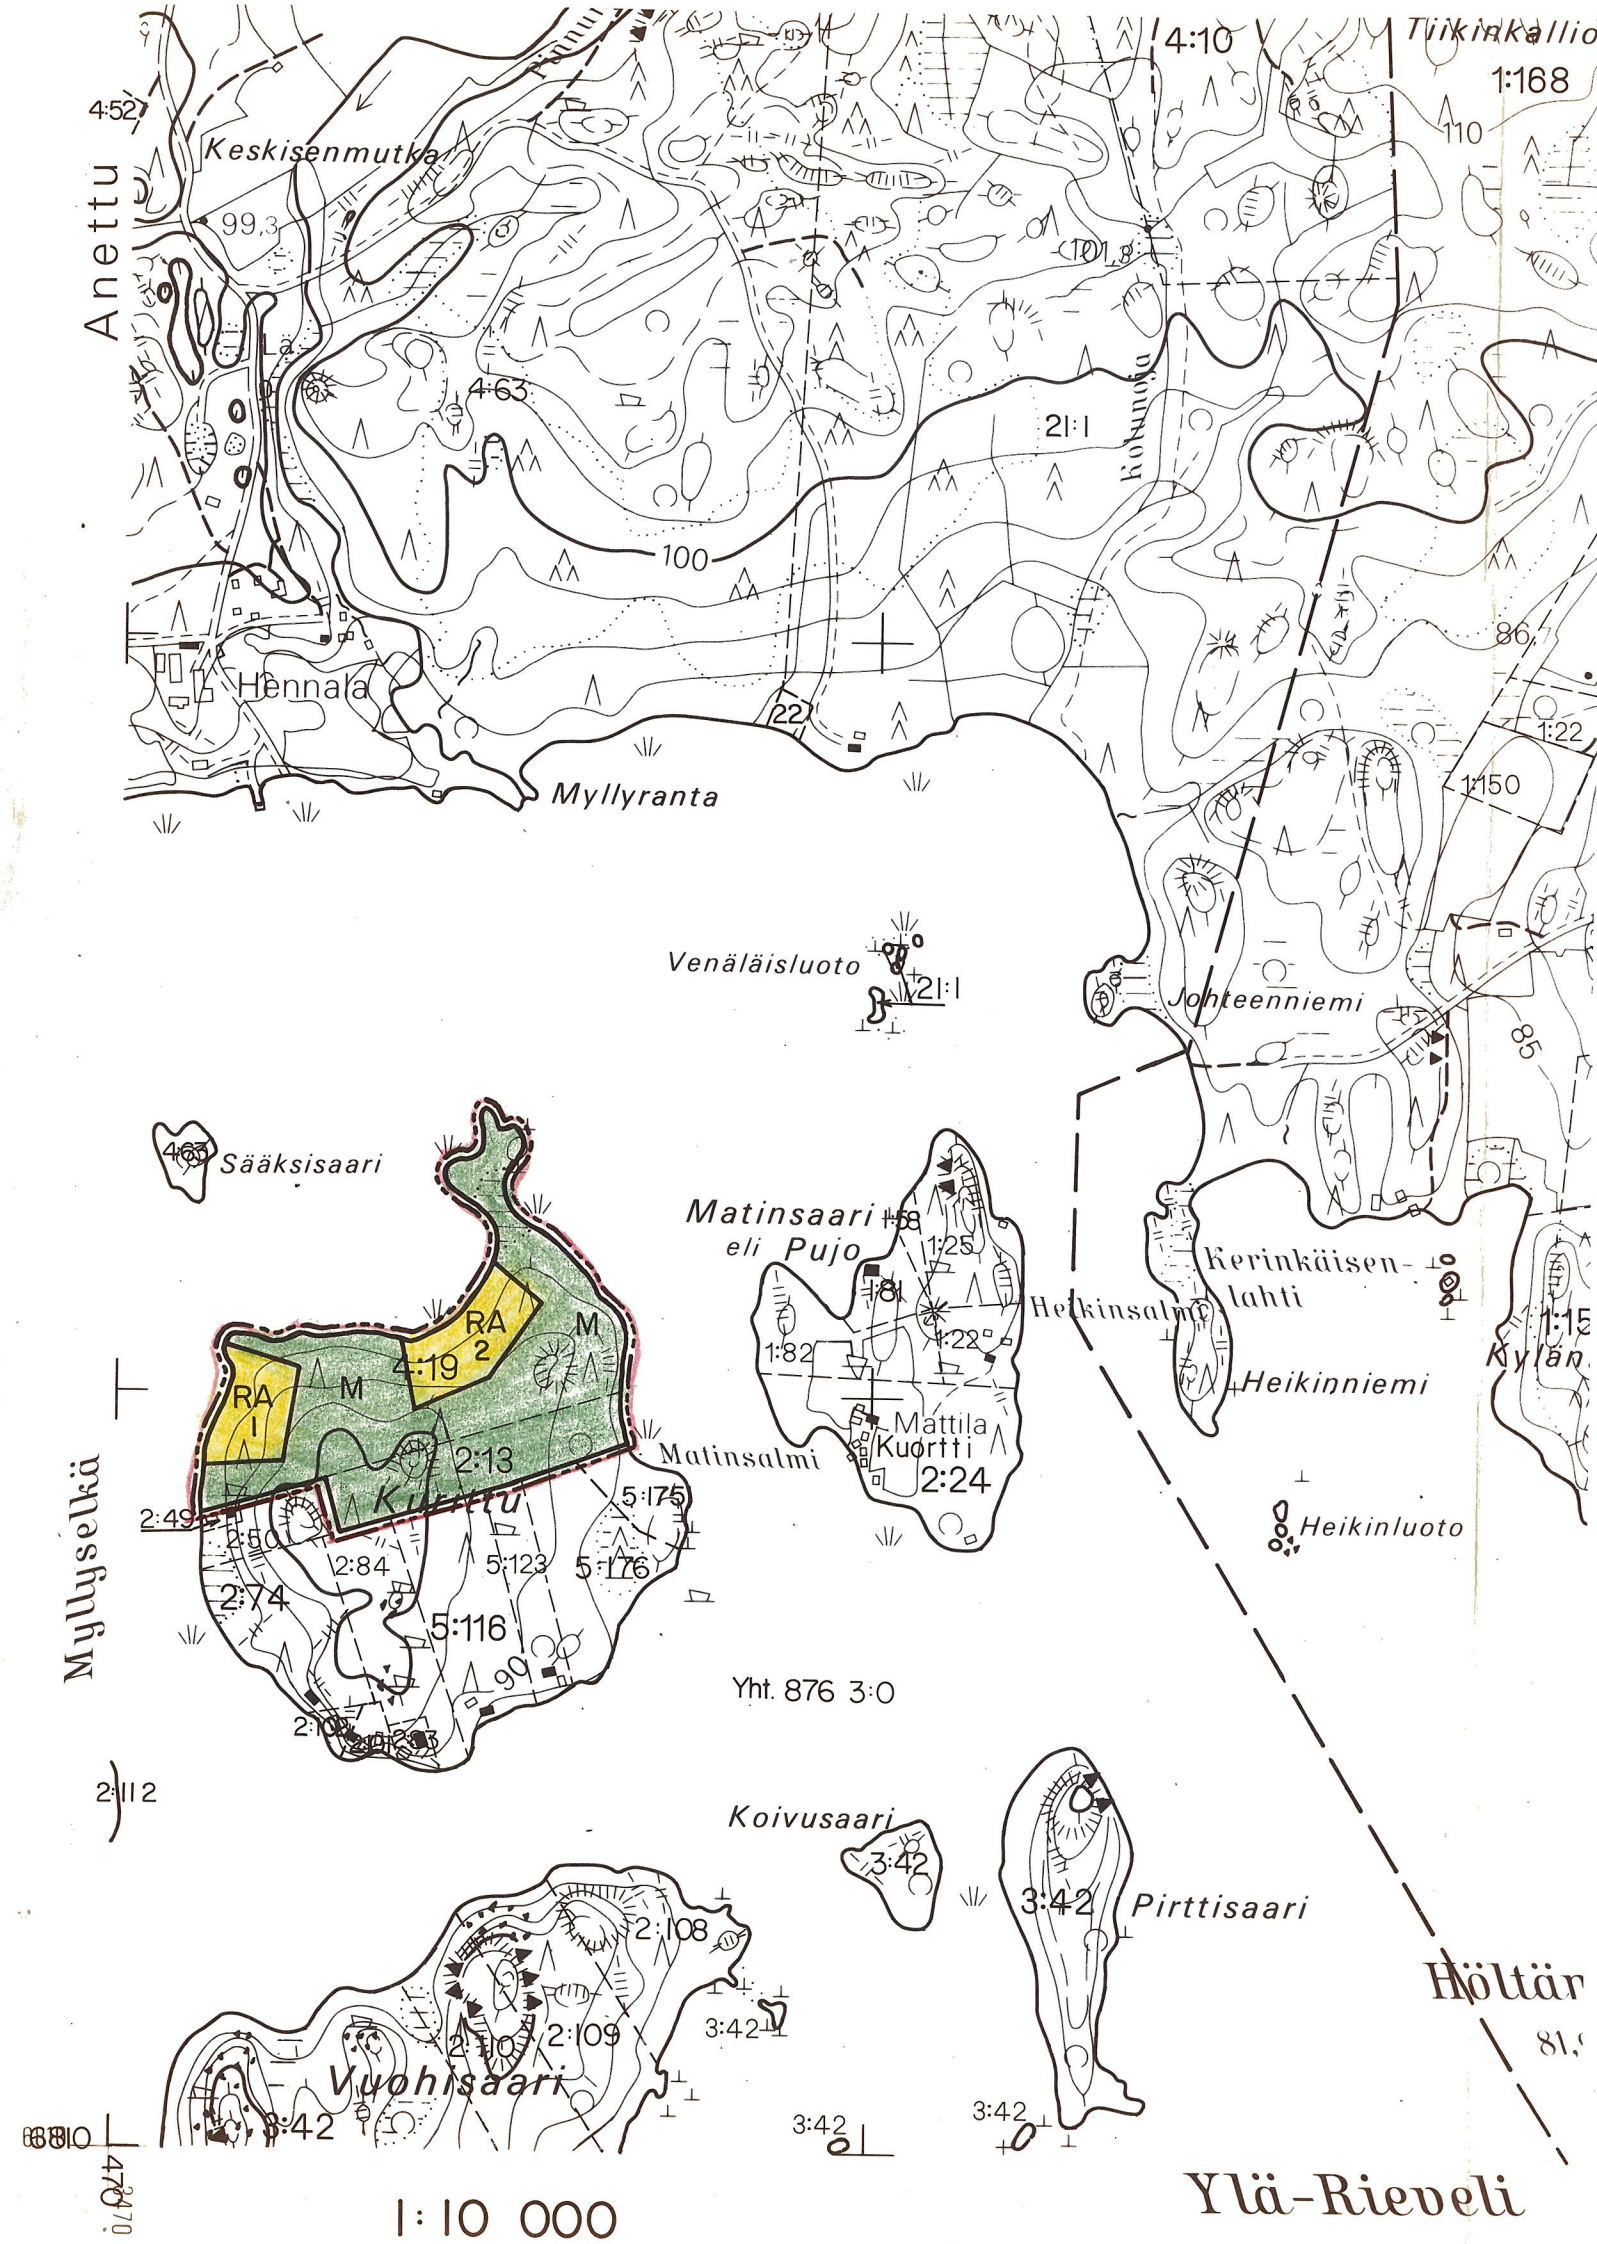

R A N T A K A A V A

MITTAKAAVA 1 : 10000

LOHKOLAN TILAN RN:O 4:19 JA KURITUN TILAN RN:O 2:13 ALUEILLE
PERTUNMAAN KUNNAN ANETUN KYLÄSSÄ MIKKELIN LÄÄNIÄ.

MERKINTÖJEN SELITYKSET JA RANTA- KAAVAMÄÄRÄYKSET :

—	OSA-ALUEEN RAJA
---	10 M VAHVISTETTAVAN ALUEEN ULKOPUOLELLA OLEVA RAJAUS
2	OSA-ALUEEN NUMERO
RA	LOMA-ASUNTOJEN ALUE
M	MAA- JA METSÄTALOUSALUE

OSA-ALUE N:O 1

ALUEELLE SAA MUODOSTAA ENINTÄÄN KOLME RAKENNUSPAIKKAA.

OSA-ALUE N:O 2

ALUEELLE SAA MUODOSTAA ENINTÄÄN KOLME RAKENNUSPAIKKAA.

KOKO ALUETTA KOSKEVAT MÄÄRÄYKSET :

RAKENTAMISTA SAA TAPAHTUA VAIN OSA-ALUEILLA 1 JA 2. MUU OSA
RANTAKAAVA-ALUEESTA ON MAA- JA METSÄTALOUSALUETTA, JONNE SAA
RAKENTAA VAIN MAATALOUDEN VAATIMIA RAKENNUKSIA.
RAKENNUSPAIKKOJEN TULEE OLLA PINTA-ALALTAAN VÄHINTÄÄN
2500M² JA NIIHIN TULEE KUULUA RANTAVIIVAA VÄHINTÄÄN 40 M.

JOKAISELLE RAKENNUSPAIKALLE SAA RAKENTAA YHDEN KORKEINTAAN
90 K-M²:N SUURUISEN ENINTÄÄN PUOLITOISTAKERROKSISEN LOMARA-
KENNUKSEN SITEN, ETTÄ ULLAKKOKERROKSESTA VOIDAAN RAKENTAA
PUOLET KERROSALAAN LUETTAVIKSI TILOIKSI.
LISÄKSI JOKAISELLE RAKENNUSPAIKALLE SAA RAKENTAA YKSIKERROK-
SISIA TALOUSRAKENNUKSIA ENINTÄÄN KOLME KAPPALETTA YHTEISELTÄ
KERROSALALTAAN ENINTÄÄN 40 K-M².

RAKENNUKSET TULEE SIIJOITTAA VÄHINTÄÄN 20 M:N ETÄISYYDELLE
RANTAVIIVASTA JA VÄHINTÄÄN 8 M:N ETÄISYYDELLE NAAPURIN RA-
JASTA.

RAKENNUSTEN SIIJOITTELUSSA ON KUITENKIN ENSISIJAISESTI NOUDA-
TETTAVA RAKENNUSLAUTAKUNNAN ANTAMIA RAKENNUSPAIKKAKOHTAISIA
MÄRÄYKSIÄ.

ALUEELLE EI SAA RAKENTAA VESIKÄYMÄLÖITÄ.

TALOUSJÄTEVEDET VOIDAAN IMEYTTÄÄ MAAHAN VÄHINTÄÄN 20 M:N
ETÄISYYDELLE RANTAVIIVASTA.

KUIVAT JÄTTEET TULEE KOMPOSTOIDA.

RAKENNUSTEN ULKOSEINIEN MATERIAALIN TULEE OLLA PÄÄASIALLI-
SESTI PUUTA, JA NIISSÄ TULEE OLLA HARJAKATTO, JONKA MINIMI-
KALTEVUUS ON 1:5.

ENNEN RAKENNUSLUVAN MYÖNTÄMISTÄ ON RAKENNUSPAIKKA MERKITTAVA
MAASTOON.

RAKENNUKSET TULEE MAALATA MAASTON MUKAISIN VÄREIN JA KATTO-
JEN VÄRIN TULEE OLLA MUSTA TAI TUMMASÄVYINEN VIHREÄ TAI PU-
NAINEN.

MIKKELISSÄ 20.5.1992

MAANMITTAUSINSINÖÖRI

Markku Asikainen
MARKKU ASIKAINEN

Tämä rantakaavakartta on Pertunmaan kunnan-
valtuuston 16.11.1992 § 75 tekemän päätöksen
mukainen.

Todistaa Pertunmaan kunnanvirastossa
20.11.1992

Juha Torniainen
pöytäkirjanpitäjä

Tämä kartta liittyy lääninhallituksen
tänään antamaan päätökseen N:o N.432
Todistaa Mikkelissä lääninhallituksessa
24 päivänä kesäkuuta 1993
Jouko Haimo
Tarkastaja Jouni Haimo