


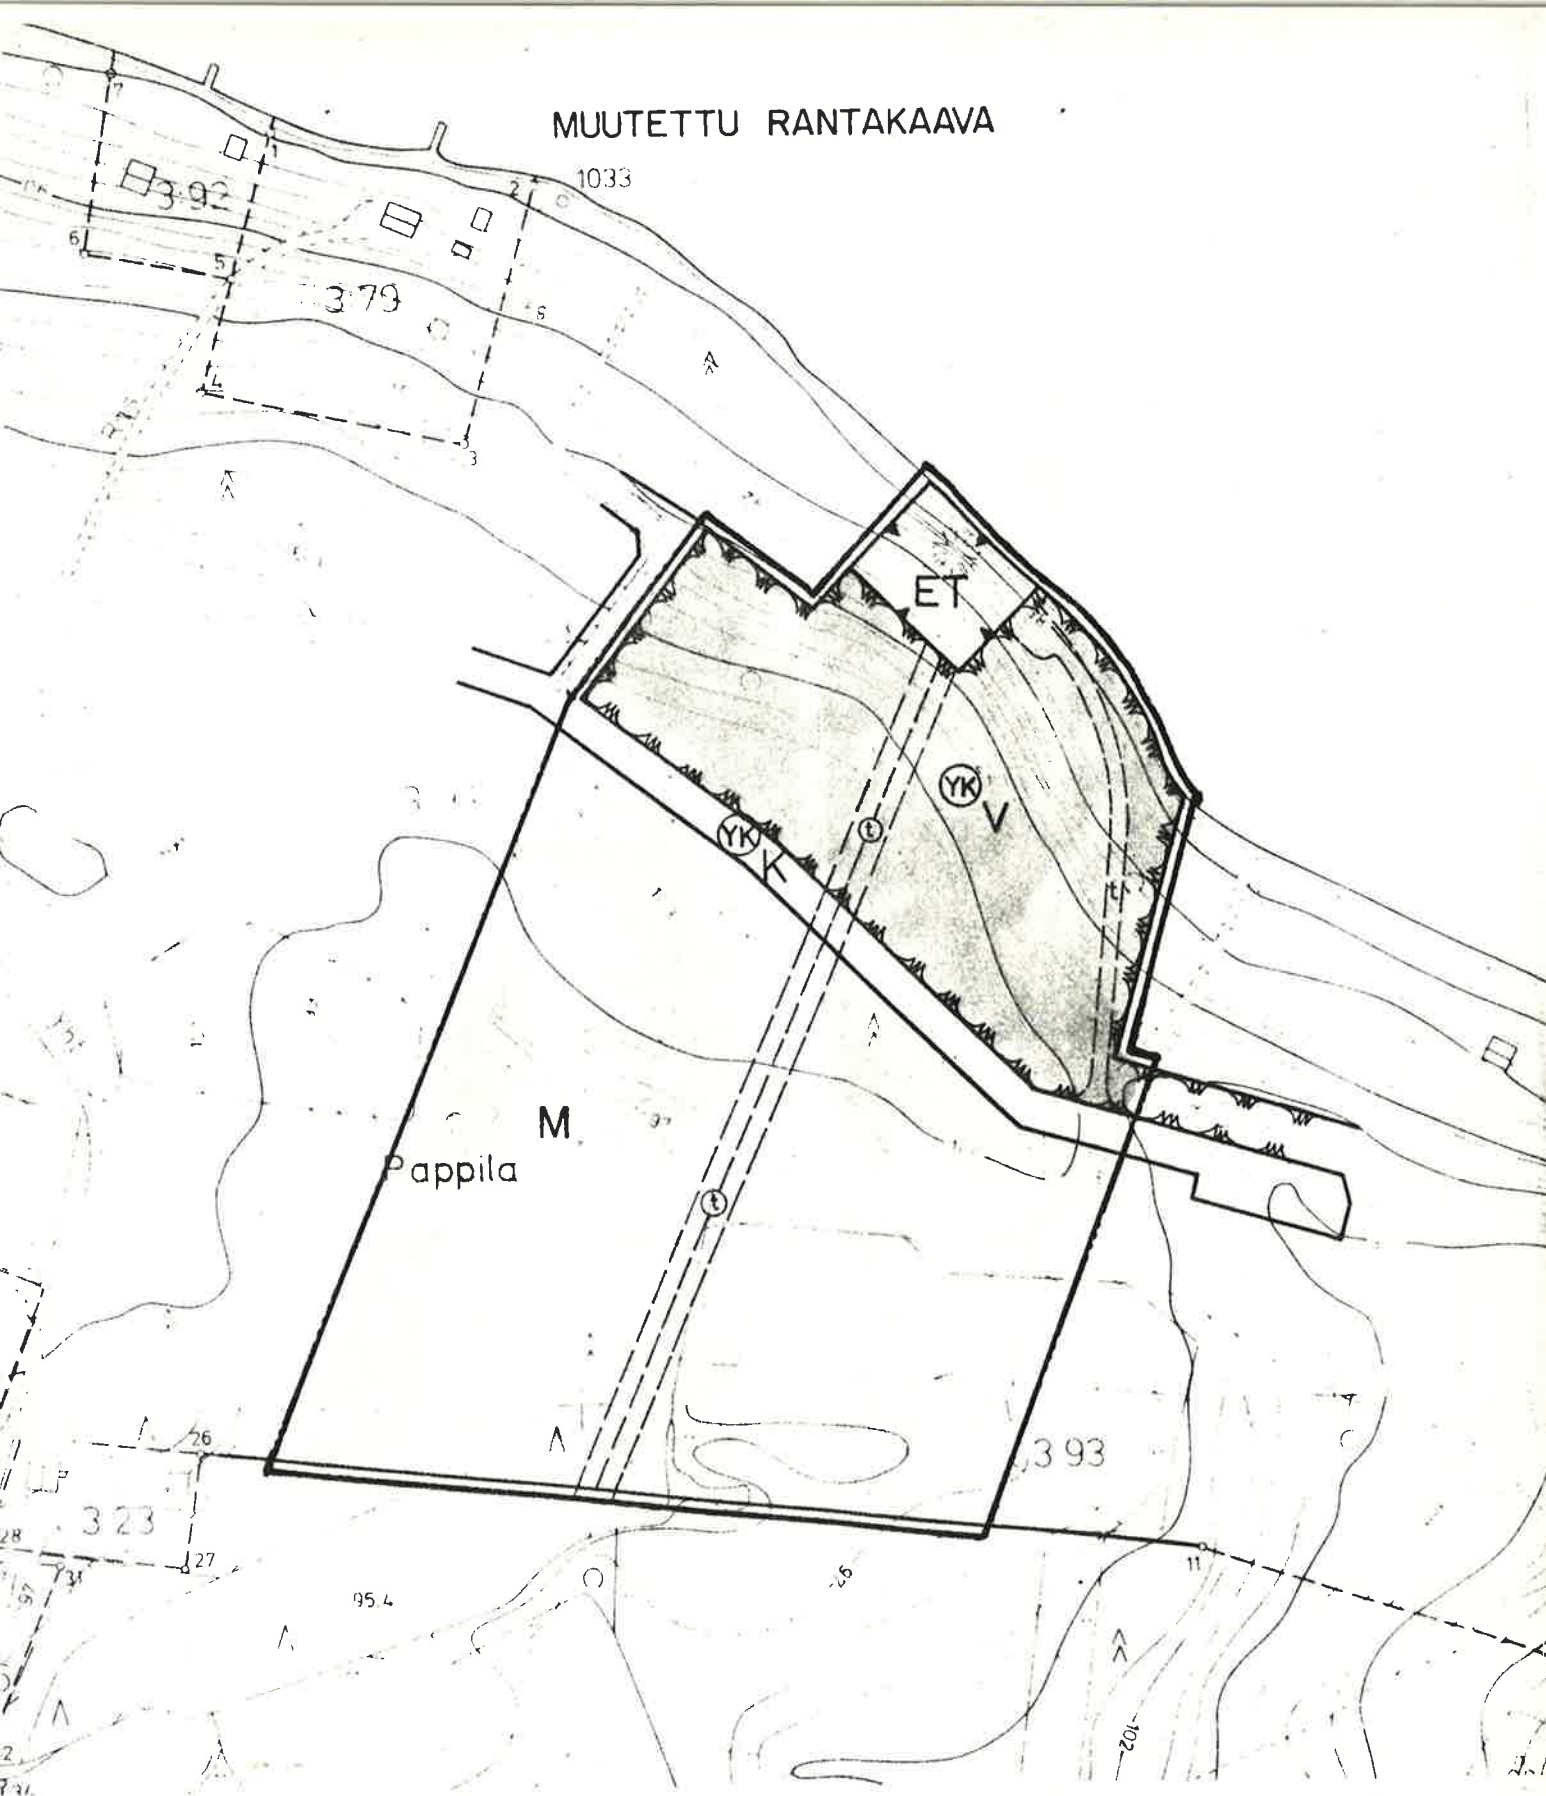

HÄMEENKYRÖN KUNTA
PAPPILAN KYLÄ
YLINISKALAN TILA RN:o 3:93
RANTAKAAVAN MUUTOS

Rantakaavan muutos koskee korttelia 4 sekä tie-, vapaa- ja maa- ja metsätalousalueita.

Rantakaavan muutoksella muodostuvat yhdyskuntateknistä huoltoa palvelevien rakennusten alue sekä tie-, vapaa- ja maa- ja metsätalousalueet

Rantakaavamerkinnot ja -määräykset:



Yhdyskuntateknistä huoltoa palvelevien rakennusten ja laitosten alue




Vapaa-alue

Luonnontilassa säilytettävä, kaikkien rantakaava-alueen rakennuspaikkojen yhteiskäyttöön tarkoitettu alue, jolle ei saa rakentaa loma-asumiseen tarkoitettuja rakennuksia. Alueelle saa kuitenkin rakentaa ja raivata kävelyyn ja huoltoajoon tarkoitettuja teitä ja polkuja, urheilua, palloilua, leikkiä, uintia yms. vapaa-ajan liikuntaa palvelevia alueita ja laitteita, juomaveden ottopaikkoja sekä venevalkamia ja -laitureita.



Maa- ja metsätalousalue

Alueelle saa rakentaa vain maa- ja metsätaloutta palvelevia rakennuksia. Metsän avohakkuuta lukuunottamatta muut metsänhoidolliset toimenpiteet sallittu.

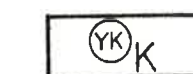

Tiealue

Rantakaava-alueen kaikkien rakennuspaikkojen yhteiskäyttöön tarkoitettu, rantakaava-alueen ja sen ympäristön ajoneuvoliikennettä palveleva alue




3 m sen kaava-alueen ulkopuolella oleva viiva jota vahvistaminen koskee



Korttelin, korttelinosan ja alueen raja



Ohjeellinen maanalaista tunnelia varten varattu alueen osa

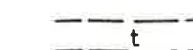

Ohjeellinen vapaa-alueen ja maa- ja metsätalousalueen osa, jota kautta ajoneuvoliikenne rakennuspaikoille on sallittu

Kaavoituksen pohjakartta 1:2000		Kartan laatija		Oy KUNNALLISTEKNIikka Ab	
		Ilmakuvaus		18.5.1976	Kartoitus 1976-77
Kunta Hämeenkyro		Kartoitusmenetelmä		Stereokartoitus	
Kylät Järvenkylä, Kostula, Pyöräniemi, Pappila, Sontu, Hirvola		Koordinaatisto		KKJ	
		Korkeusjärjestelmä		N60	
Turun ja Porin laani		Kartta hyväksytty		30-01-1978	Matti Musto

~~hallituksen~~ tänään tekemään päätökseen
ja on sen mukainen. 67 §

Todistaa Hämeenkyrössä *ken* kuun

20 päivänä 1983.

Vesa Perälä
Pöytäkirjanpitäjä

Tampereella kesäkuun 22 päivänä 1982

Toivo Hankonen

Toivo Hankonen, arkkitehti SAFA

Tämän rantakaavan muutoksen on Hämeenkyrön kunnanvaltuusto hyväksynyt *ken* kuun 20 päivänä 1983

Todistaa *Vesa Perälä*
"Vesa Perälä"
pöytäkirjanpitäjä

Lääninhallituksen päätös:

Tämä päätös on tehty Lääninhallituksessa

Osseen n:o 1207

16. marraskuuta 1983

16. 1983

Esittelijä

[Signature]

