


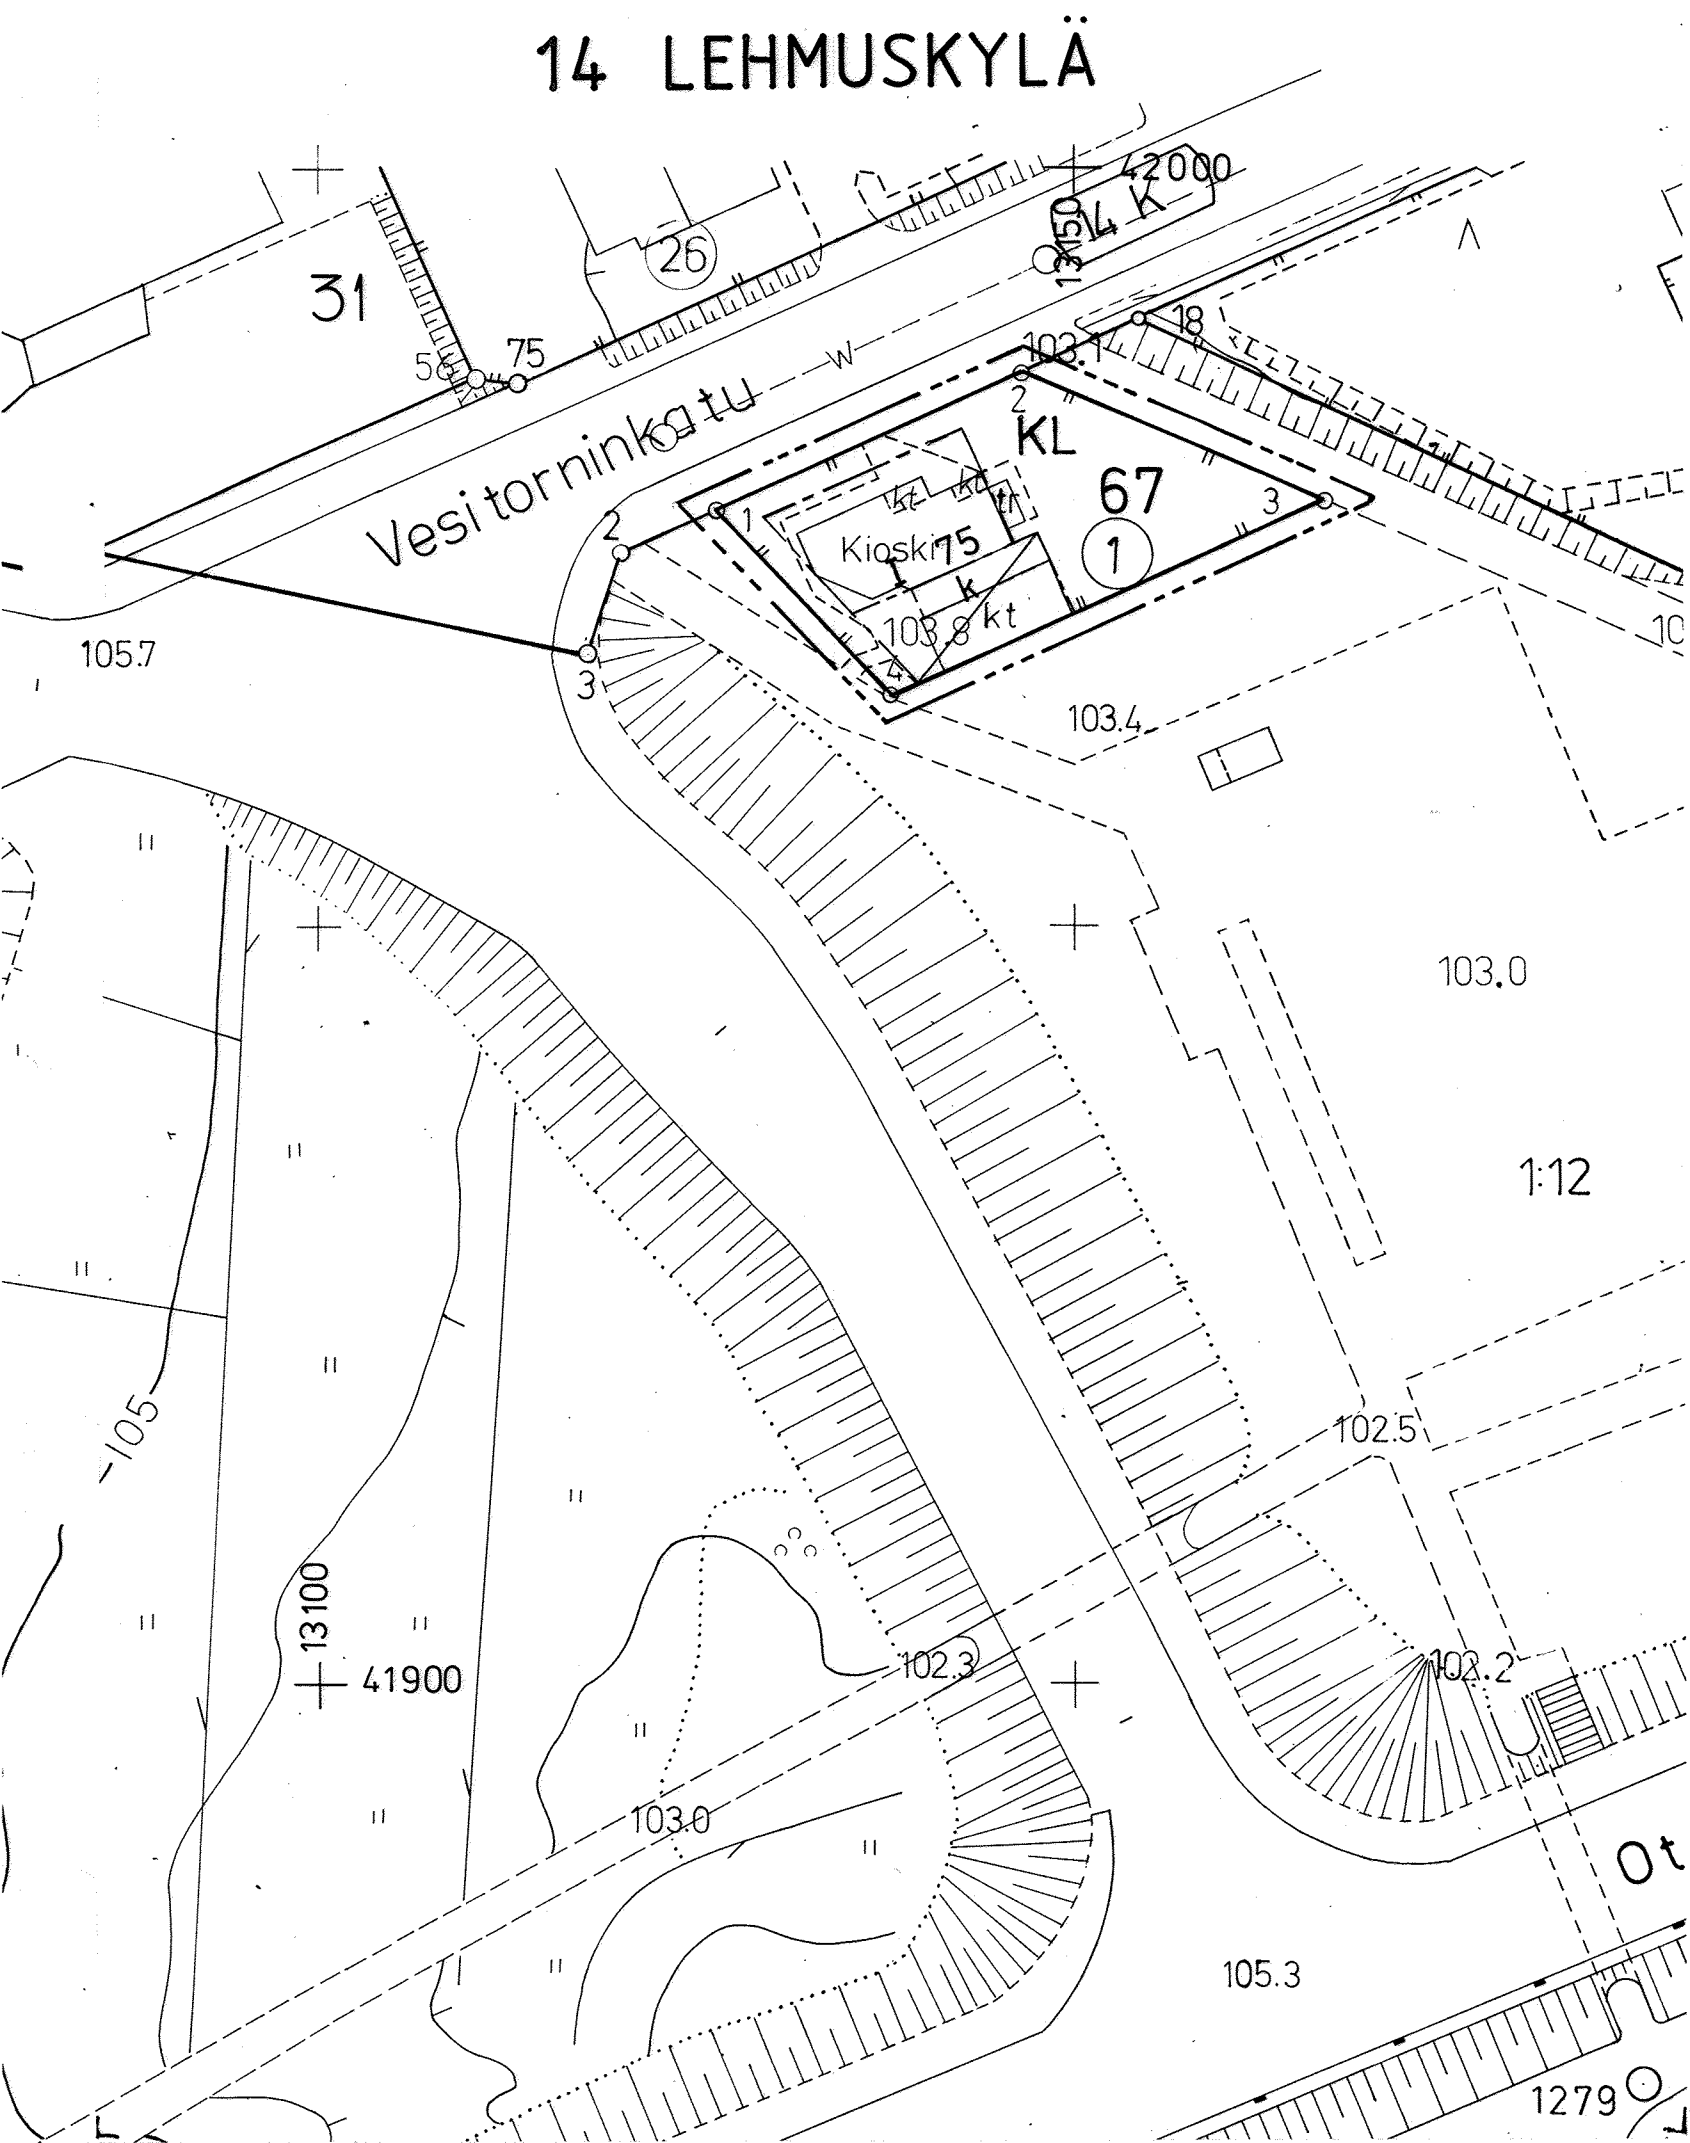

ASEMAKAAVAMERKINNÄT JA -MÄÄRÄYKSET

KL

Liikerakennusten korttelialue.

KL-korttelialueelle on varattava 2 autopaikkaa. Autopaikat on erotettava muusta alueesta pensasistutuksin. Alueen rakentamattomat osat on istutettava ja pidettävä huoltitellussa kunnossa.

3 m sen kaava-alueen ulkopuolella oleva viiva, jota vahvistaminen koskee.

Korttelin, korttelinosan ja alueen raja.

Eri kaavamääräysten alaisten alueenosien välinen raja.

14
LEH

Kaupunginosan numero.

Kaupunginosan nimi.

67

Korttelin numero.

75

Rakennusoikeus kerrosalaneliömetreinä.

I

Roomalainen numero osoittaa rakennusten, rakennuksen tai sen osan suurimman sallitun kerrosluvun.

Rakennusala.

Alue, jolle saa rakentaa katetun terassin.

MIKKELI		ASEMAKAAVA / ASEMAKAAVAN MUUTOS		1:500	
Asemakaavan muutos koskee: 14. kaupunginosan (Lehmuskylän) korttelia 67.					
KAAVOITUSALOITE		. 19		NÄHTÄVILLÄ . 19 - . 19	
KAAVOITUSPÄÄTÖS		. 19		. 19 - . 19	
POHJAKARTTA TÄYTTÄÄ ASETUKSEN N:O 493/24.6.1982 VAATIMUKSET MIKKELI 22.11.1993 <i>Matti Lehtinen</i> AP.KAUPUNGINGEODEETTI				KAUPUNGINVALTUUSTO MIKKELI . 19 KANSLIAPÄÄLLIKKÖ	
MIKKELIN KAUPUNKI TEKNINEN VIRASTO KAAVOITUSOSASTO				MUUTOS MUUTOS MUUTOS MUUTOS	
LAAT.		PIIRT.		TARK.	
MIKKELI 23.11.1993 <i>Matti Lehtinen</i> KAAVOITUSPÄÄLLIKKÖ				LAINVOIMAINEN . 19 PIIRRETTY AJANTASAKARTALLE . 19 HAKEMISTOKARTALLE . 19	
				NUMERO 698	