
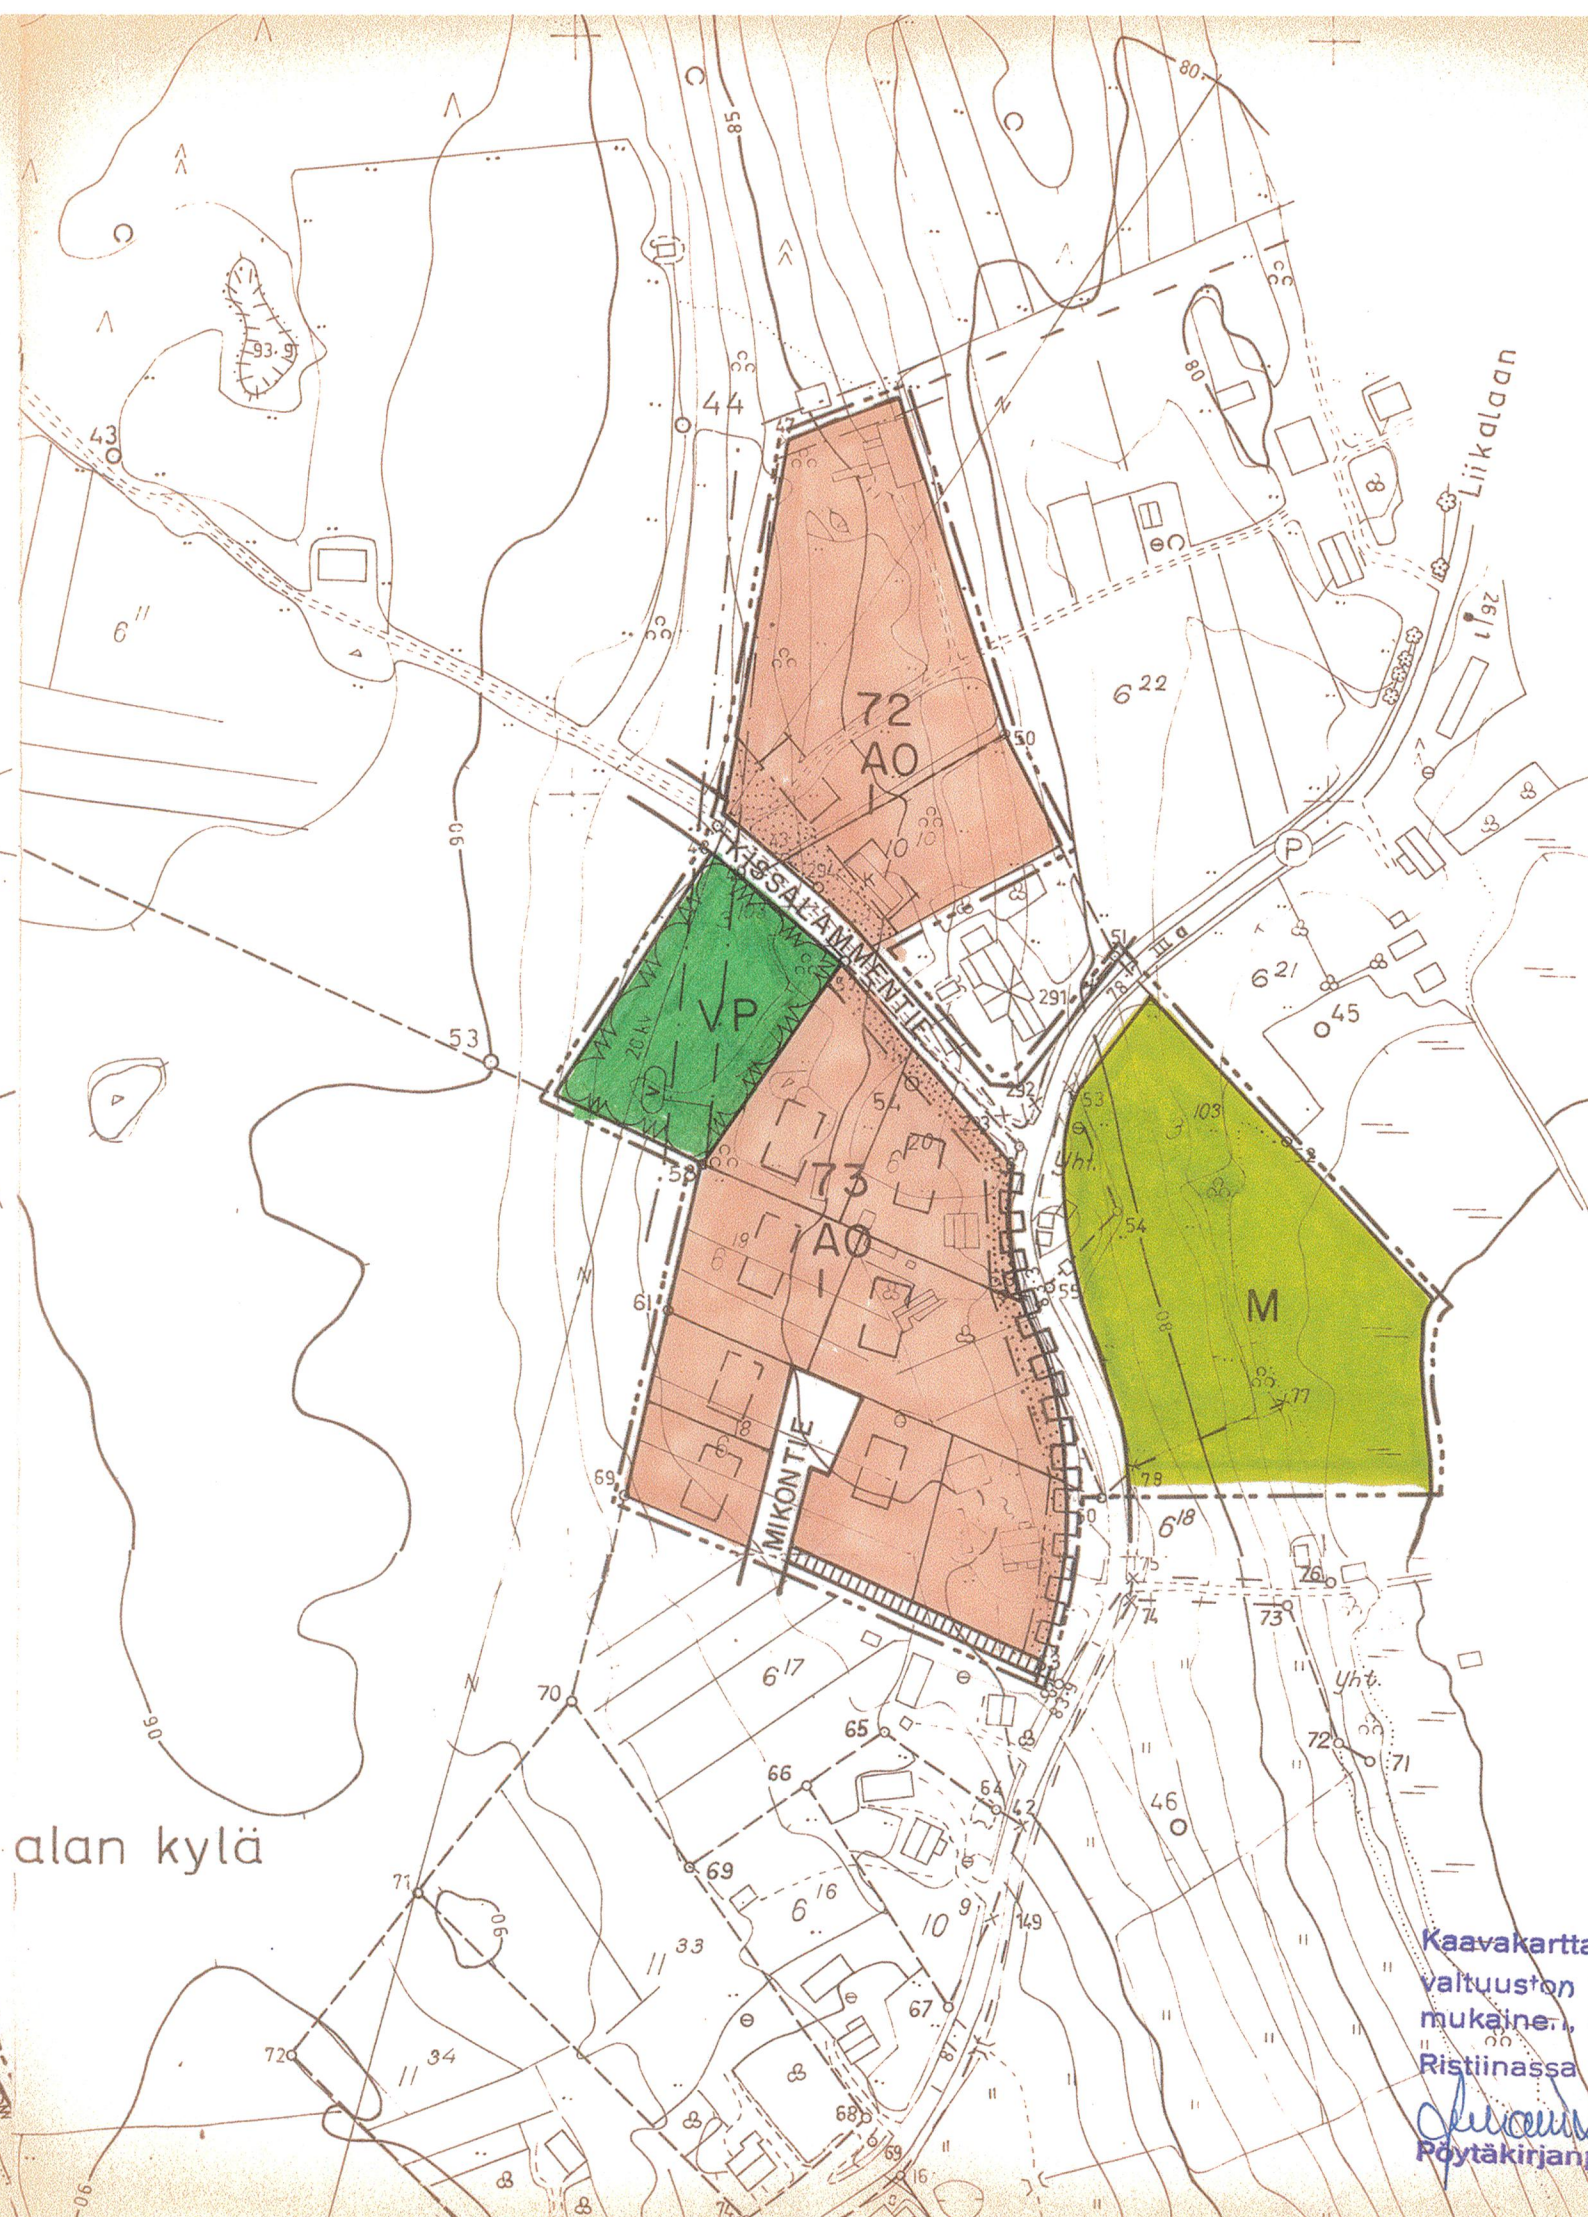


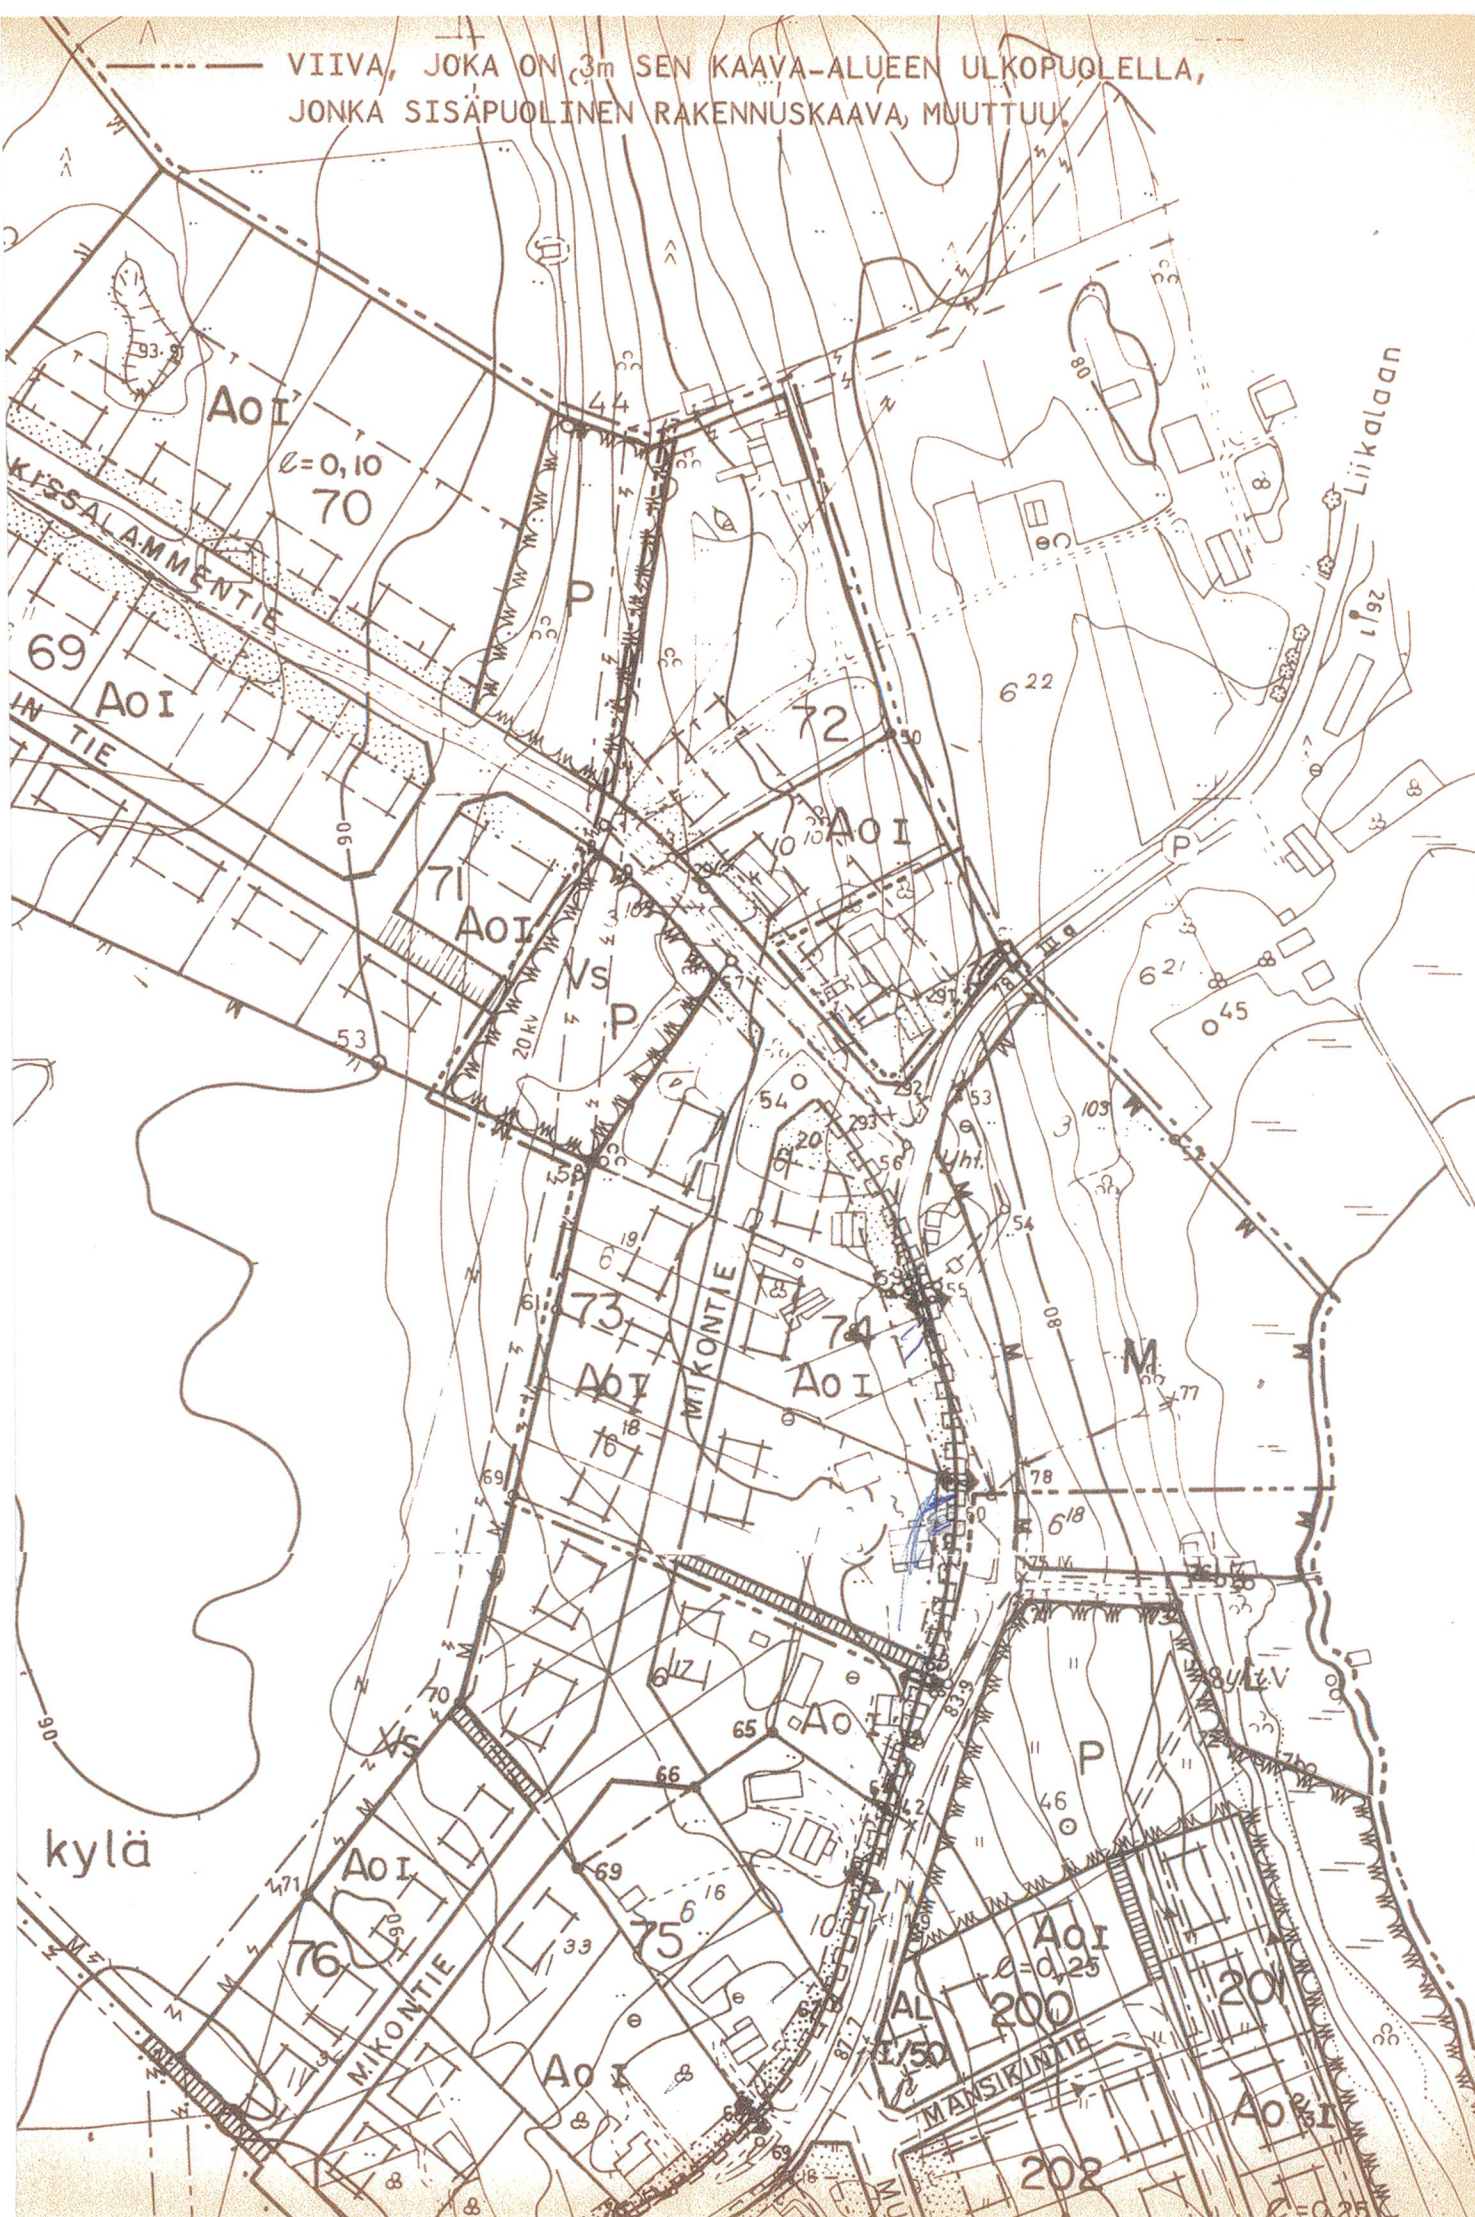

Ristiina K II:37

TN:0 106240

R I S T I I N A K K.

RAKENNUSKAAVAN MUUTOS OSALLA KORTTELEITA 72, 73, KORTTELISSA 74 SEKÄ NIIHIN LIITTYVILLÄ KAAVATIE-, PUISTO- JA MAATALOUSALUEILLA.

MERKINTÖJEN SELITYKSET:

- AO ERILLISPIENTALOJEN KORTTELIALUE.
- VP PUISTO.
- M MAA- JA METSÄTALOUSALUE.
- 3m SEN KAAVA-ALUEEN ULKOPUOLELLA OLEVA VIIVA, JOTA VAHVISTAMINEN KOSKEE.
- KORTTELIN, KORTTELINOSAN JA ALUEEN RAJA.
- - - ERI KAAVAMÄÄRÄYSTEN ALAISTEN ALUEENOSIEN VÄLINEN RAJA.
- OHJEELLINEN RAKENNUSPAIKAN RAJA.
- 73** KORTTELIN NUMERO.
- MIKONTIE RAKENNUSKAAVATIEN NIMI.
- II** ROOMALAINEN NUMERO OSOITTAÄ RAKENNUSTEN, RAKENNUKSEN TAI SEN OSAN SUURIMMAN SALLITUN KERROSLUVUN.
- OHJEELLINEN RAKENNUSALA.
- ISTUTETTAVA ALUEEN OSA.
- RAKENNUSKAAVATIE. JALANKULULLE VARATTU TIE.
- KATUALUEEN RAJAN OSA, JONKA KOHDALTA EI SAA JÄRJESTÄÄ AJONEUVOLIITTYMÄÄ.
- VAARA-ALUEEN RAJA.

MIKKELISSÄ 29 PÄIVÄNÄ ELOKUUTA 1984

MIKKELIN MAANMITTAUSTOIMISTO

PIIRI-INSINÖÖRI

TUOMO SILVENNOINEN

Kaavakartta on Ristiinan kunnan-
valtuuston päätöksen 25.3.1985/132
mukainen, tod.3.aa
Ristiinassa 22.4.1985
Pöytäkirjanpitäjä