

HÄMEENKYRÖ KYRÖSKOSKI

Asemakaavan muutos korttelissa 111 ja siihen rajoittuvalla puistoalueella

Asemakaavan muutoksella muodostuu kortteli 111 ja puistoaluetta

ASEMAKAAVAMERKINNÄT JA -MÄÄRÄYKSET



Rivitalojen ja muiden kytkettyjen asuinrakennusten korttelialue.



Puisto.



3 m sen kaava-alueen ulkopuolella oleva viiva, jota vahvistaminen koskee.



Korttelin, korttelinosan ja alueen raja.



Eri kaavamääräysten alaisten alueenosien välinen raja.



Ohjeellinen eri kaavamääräysten alaisten alueenosien välinen raja.



Ohjeellinen rakennuspaikan raja.

111

Korttelin numero.

2

Tontin numero.


1


Roomalainen numero osoittaa rakennusten, rakennuksen tai sen osan suurimman sallitun kerrosluvun.

Hämeenkyrön-Kvalli/Khall on hyväksynyt
tämän asemakaavan muutoksen 2.4.2001 § 43


Vesa Perälä
Hallintojohtaja


Tämän asemakaavan muutoksen pohjakartta
täyttää asetuksen 1284/99 vaatimukset

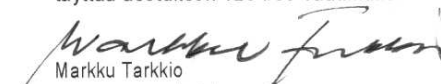
Markku Tarkkio
Maanmittausteknikko

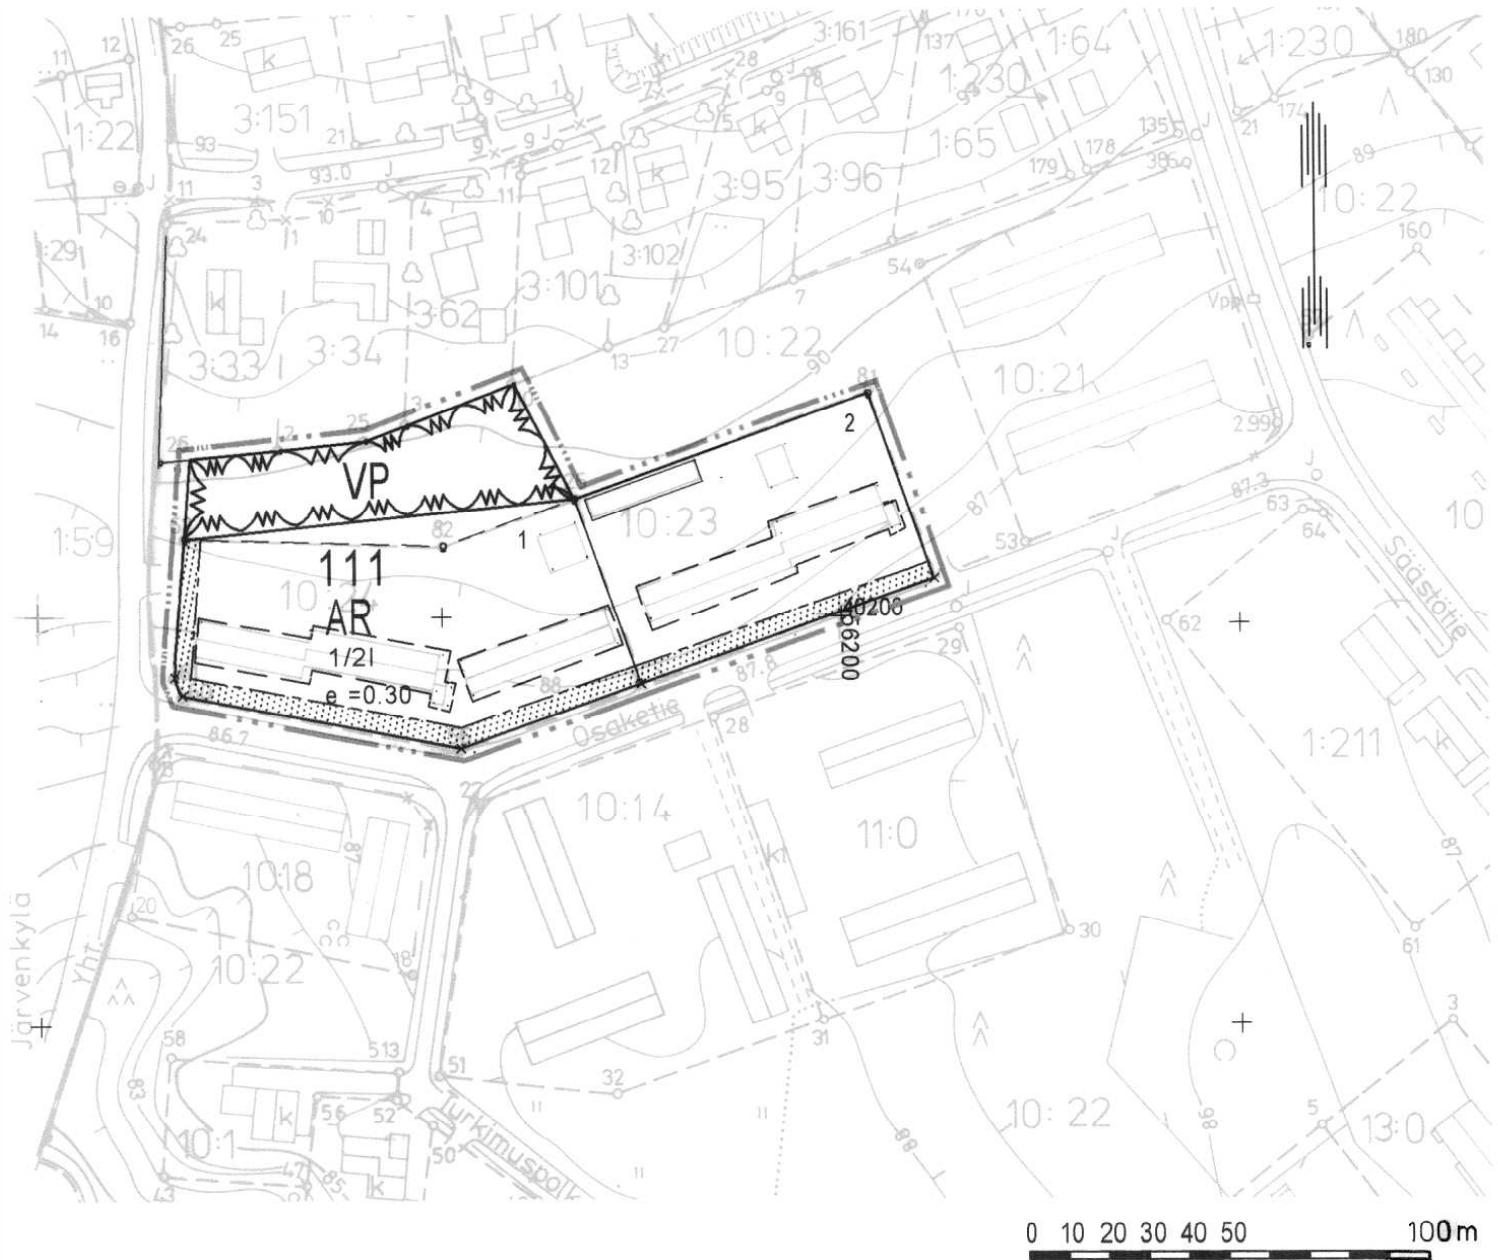

1/21 Murtoluku roomalaisen numeron edessä osoittaa, kuinka suuren osan rakennuksen suurimman kerroksen alasta saa kaavassa lukumäärältään mainittujen kerrosten alapuolella olevasta tilasta kerrosluvun estämättä käyttää kerrosalaan laskettavaksi tilaksi.

$e = 0.30$ Tehokkuusluku eli kerrosalan suhde tontin pinta-alaan.

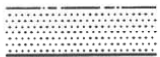

Istutettava alueen osa.

HÄMEENKYRÖN KUNTA

19.7.2000

MAANKÄYTTÖPALVELUT

Jorma Anttila
Jorma Anttila

Kaavoitusinsinööri

