


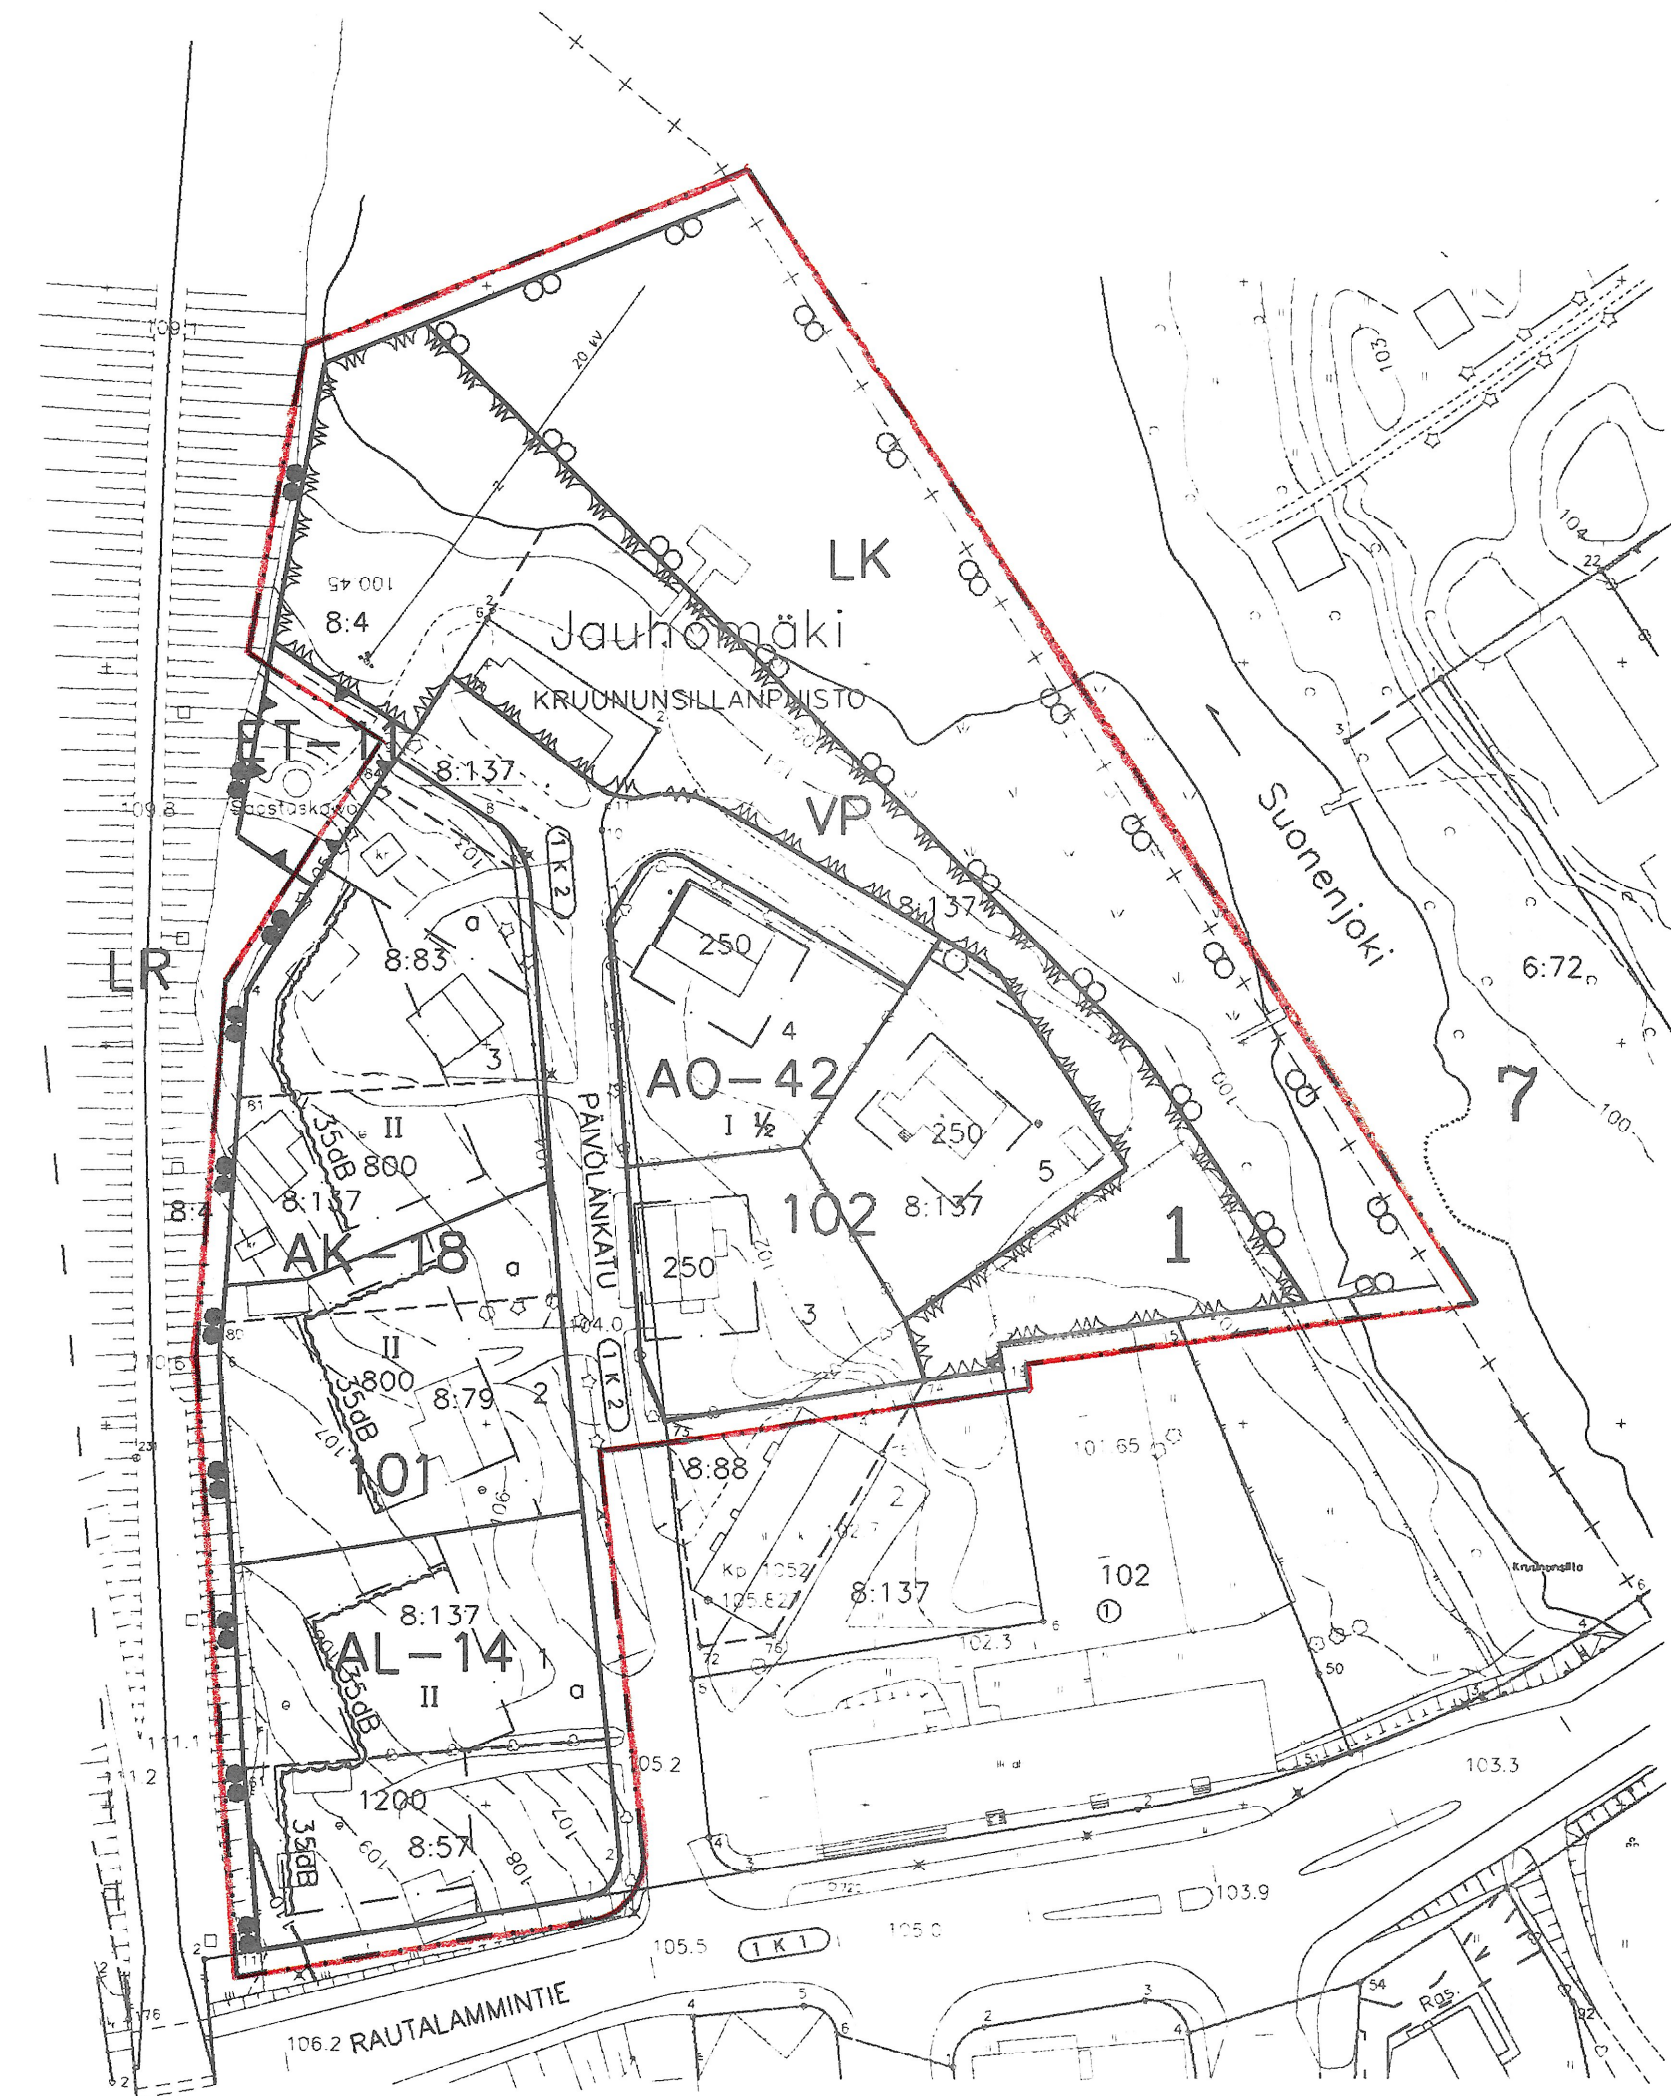

MERKKIEN SELITYKSET JA ASEMAKAAVAMÄÄRÄYKSET

- 3 m sen kaava-alueen ulkopuolella oleva viiva, jota vahvistaminen koskee.
- Kaupunginosan raja.
- Korttelin, korttelinosan ja alueen raja.
- Eri kaavamääräysten alaisten alueenosien välinen raja.
- Ohjeellinen tontin raja.
- 1 Kaupunginosan numero.
- 101 Korttelin numero

- PÄIVÖLÄNKATU Kadun, katuaukion, torin tai puiston nimi.
- 250 Rakennusoikeus kerrosalaneliömetreinä.
- II Roomalainen numero osoittaa rakennusten, rakennuksen tai sen osan suurimman sallitun kerrosluvun.
- 3 Tontin numero.

- Auton säilytyspaikan rakennusala.
- Rakennusala.
- Johtoa varten varattu alueen osa.

AO-42 Erillispientalojen korttelialue. Rakentamattomat tontin osat, joita ei käytetä kulkuteinä eikä pysäköintiin ja jotka eivät ole säilyneet pääasiassa luonnontilassa, on istutettava yhtenäisesti. Tontille tulee varata 2 autopaikkaa asuntoa kohti. Kullekin tontille saa rakentaa korkeintaan 50 kerrosneliömetrin talousrakennuksen, jota ei lasketa tontin rakennusoikeuteen.

AL-14 Asuin-, liike- ja toimistorakennusten korttelialue. Korttelialueelle ei saa rakentaa kokonaan maanpäällistä kellarikerrosta. Tonteille on osoitettava lasten leikkitiloiksi ja asukkaiden oleskeluun sopivaa yhtenäistä aluetta vähintään 20 % asuntokerrosalasta. Rakentamattomat tontin osat, joita ei käytetä kulkuteinä eikä pysäköintiin ja jotka eivät ole säilyneet pääasiassa luonnontilassa, on istutettava yhtenäisesti. Autopaikkoja on varattava yksi kutakin asuntoa kohti ja yksi 70 liiketilojen kerrosneliometriä kohti.

AK-18 Asuinkerrostalojen korttelialue. Korttelialueelle ei saa rakentaa kokonaan maanpäällistä kellarikerrosta. Tonteille on osoitettava lasten leikkitiloiksi ja asukkaiden oleskeluun sopivaa yhtenäistä aluetta vähintään 20 % asuntokerrosalasta. Rakentamattomat tontin osat, joita ei käytetä kulkuteinä eikä pysäköintiin ja jotka eivät ole säilyneet pääasiassa luonnontilassa, on istutettava yhtenäisesti. Autopaikkoja on varattava yksi kutakin asuntoa kohti.

VP Puisto

LK Kanava-alue

35dB Merkintä osoittaa rakennusalan sivun, jonka puoleisten rakennuksen ulkoseinien sekä ikkunoiden ja muiden rakenteiden ääneneristävyyden liikennemelua vastaan on oltava vähintään 35 dB.

SUONENJOKI

1. kaupunginosa

Asemakaavan muutos koskee: kortteli 101 osaa korttelista 102 sekä katu-, virkistys ja vesialueita.

Asemakaavan muutoksella muodostuu: kortteli 101 osa korttelista 102 sekä puisto- ja kanava- aluetta.

Kaupunginhallitus on kokouksessaan 6.5.1994 § 177 synyt tämän asemakaavan	Ei vahvisteta.
Suonenjoki	
Virallisesti	Säilytysnumero 10/1
SUONENJOEN KAUPUNGIN KAAVOITUS- JA MITTAUSTOIMISTO	
Pohjakartta on laadittu 24.6.1982 annetussa kaavoitusmittausasetuksessa	
säädettyllä tarkkuudella	
Asemakaava laadittu 29.04.1994	Tarkistettu 02.08.1994
Mittakaava 1:1000	Kiinteistöinsinööri Veijo Turkki