


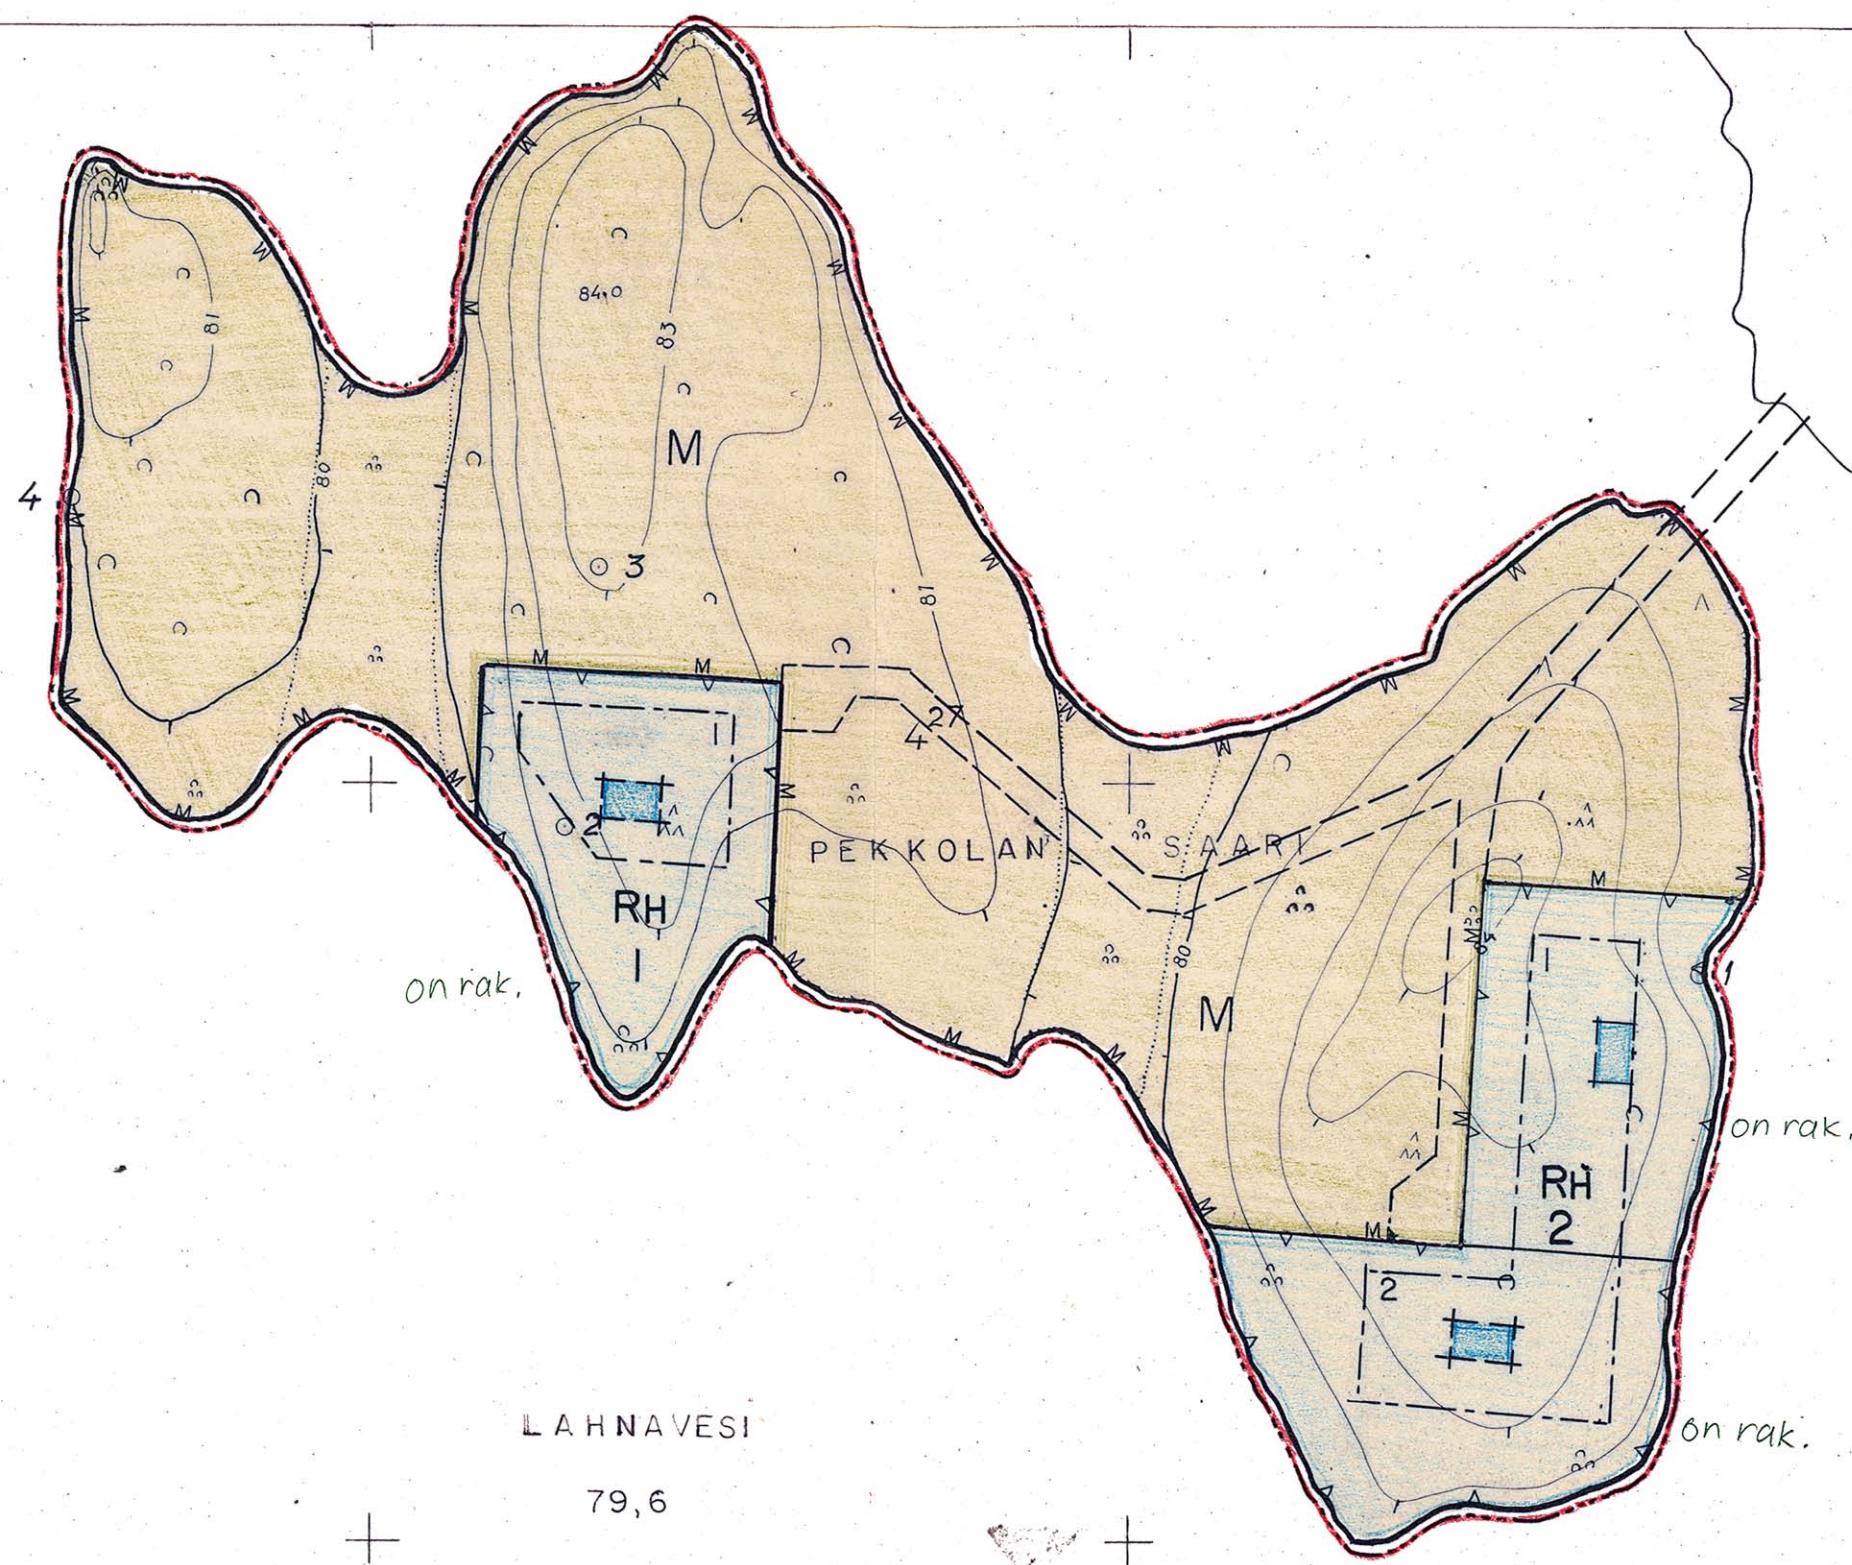

MÄNTYHARJU

PEKKOLANSAAREN RANTAKAAVA

1:2000

MERKINTÖJEN SELITYKSET JA RANTAKAAVAMÄÄRÄYKSET:

- 3 m sen kaava-alueen ulkopuolella oleva viiva, jota vahvistaminen koskee.
- Rakennusalan raja.
- Korttelin tai alueen raja.
- Ohjeellinen rakennusalan, tien tai alueen raja.
- Ohjeellinen tiealue.
- Osa-alueen numero.
- Rakennuspaikan numero.
- Loma-asuntoalue, jonka saa jakaa rantakaavan mukaisiin rakennuspaikkoihin myös tarvittaessa poiketen rakennuspaikkojen rajoista, kuitenkin enintään 5 m. Kul-
lekin rakennuspaikalle saa rakentaa yhden enintään 1½-kerroksisen yksinomaan
lomakäyttöön tarkoitetun asuinrakennuksen, jonka kerrosala on enintään 120 m².
Tämän lisäksi saa kullekin rakennuspaikalle rakentaa enintään kaksi talousraken-
nusta (kuten saunan), joiden rakennusten yhteenlaskettu kerrosala ei saa ylittää 30 m².
- Maa- ja metsätalousalue.

Rakennukset tulee sijoittaa siten, ettei huomattavia maansiirto- ja kiviensirtoja jou-
duta suorittamaan. Muutoinkaan eivät rakennukset saa materiaalisia, värinsä, muo-
tonsä, korkeusasemansa ja maastoon sijoituksensa puolesta tarpeettomasti rikkoa luon-
nonmaisemaa.

Mikkelissä 28 päivänä marraskuuta 1976.

Dipl.ins. *Tuomo Silvennoinen*
Tuomo Silvennoinen

Tarkistettu Mikkelissä 03.05.1979

Dipl.ins. *Tuomo Silvennoinen*
Tuomo Silvennoinen

Tarkistettu Mikkelissä 30 päivänä elokuuta 1979

Dipl.ins. *Tuomo Silvennoinen*
Tuomo Silvennoinen

