


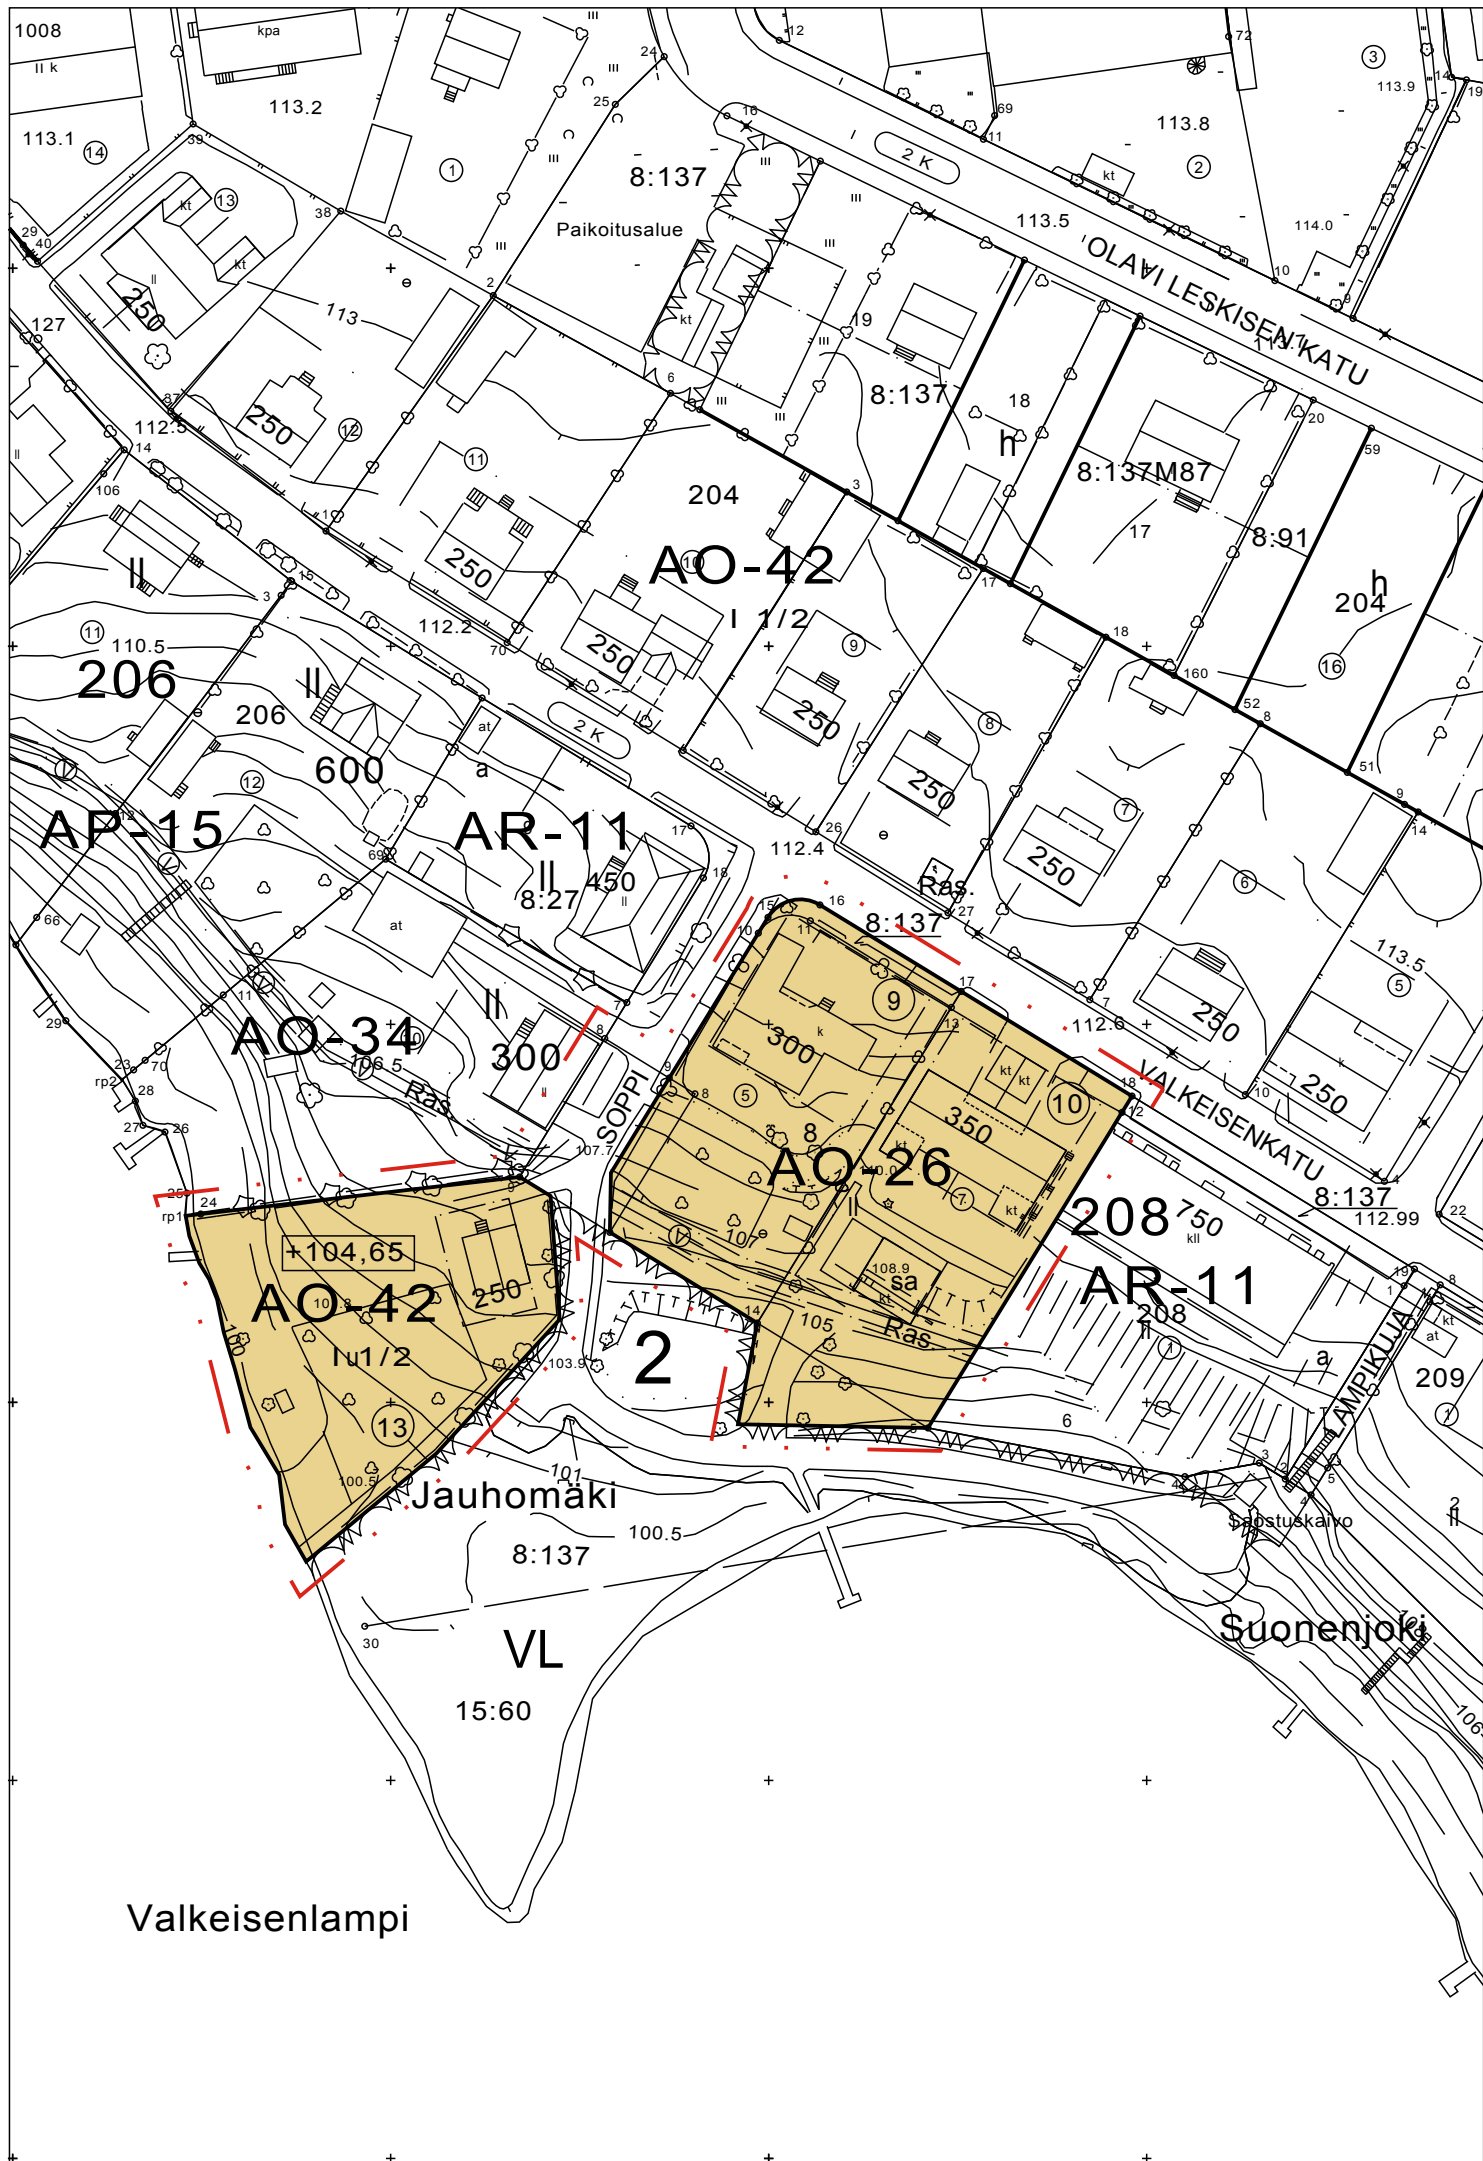

	Merkkien selitykset ja asemakaavamääräykset:
3 m	3 m kaava-alueen rajan ulkopuolella oleva viiva.
	Korttelin, korttelinosan ja alueen raja.
	Osa-alueen raja.
	Sitovan tonttijaon mukaisen tontin raja numero.
2	Kaupunginosan numero.
208	Korttelin numero.
SOPPI	Kadun nimi.
300	Rakennusoikeus kerrosalaneliömetreinä.
II	Roomalainen numero osoittaa rakennusten, rakennuksen tai sen osan suurimman sallitun kerrosluvun.
Iu1/2	Murtoluku roomalaisen numeron jäljessä osoittaa, kuinka suuren osan rakennuksen suurimman kerroksen alasta ullakon tasolla saa käyttää kerrosalaan laskettavaksi tilaksi.
+104,65	Rakennuksen alin viemäritaso.
	Rakennusala.
sa	Rakennusala jolle saa sijoittaa saunan.
	Johtoa varten varattu alueen osa.
AO-26	Omakotirakennusten ja muiden enintään kahden perheen talojen korttelialue. Rakentamattomat tontinosat, joita ei käytetä pysäköintiin ja jotka eivät ole säilyneet pääasiassa luonnontilaisina, on istutettava yhtenäisesti. Naapuritontille pain olevan rakennuksen päätyyn ei saa sijoittaa asuinhuoneen pääikkunoita. Tontille on sijoitettava yksi auton säilytyspaikka ja yksi pysäköimispaikka asuntoa kohden.
AO-42	Erillispientalojen korttelialue. Rakentamattomat tontinosat, joita ei käytetä pysäköintiin ja jotka eivät ole säilyneet pääasiassa luonnontilassa, on istutettava yhtenäisesti. Tontille tulee varata 2 autopaikkaa asuntoa kohti. Kullekin tontille saa rakentaa korkeintaan 50 kerrosneliömetrin talousrakennuksen, jota ei lasketa tontin rakennusoikeuteen.

SUONENJOKI

2. kaupunginosa

Asemakaavan muutos koskee:	osaa korttelia 208 ja puistoaluetta
Asemakaavan muutoksella muodostuu:	osa kortteleista 206 ja 208 sekä katualueita

SUONENJOEN KAUPUNGIN TEKNINEN OSASTO	
Pohjakartta on laadittu 23.12.1999 annetussa kaavoitusmittausasetuksessa säädetyllä tarkkuudella.	
Asemakaavan muutos laadittu 4.10.2001	Täydennetty 2.1.2002
Mittakaava 1:1000	
Tekninen lautakunta hyväksynyt 16.1.2002	
Suonenjoki	Tekninen johtaja Veijo Turkki
Asemakaava tullut voimaan 18.2.2002	
Säilytysnumero AK002023	