


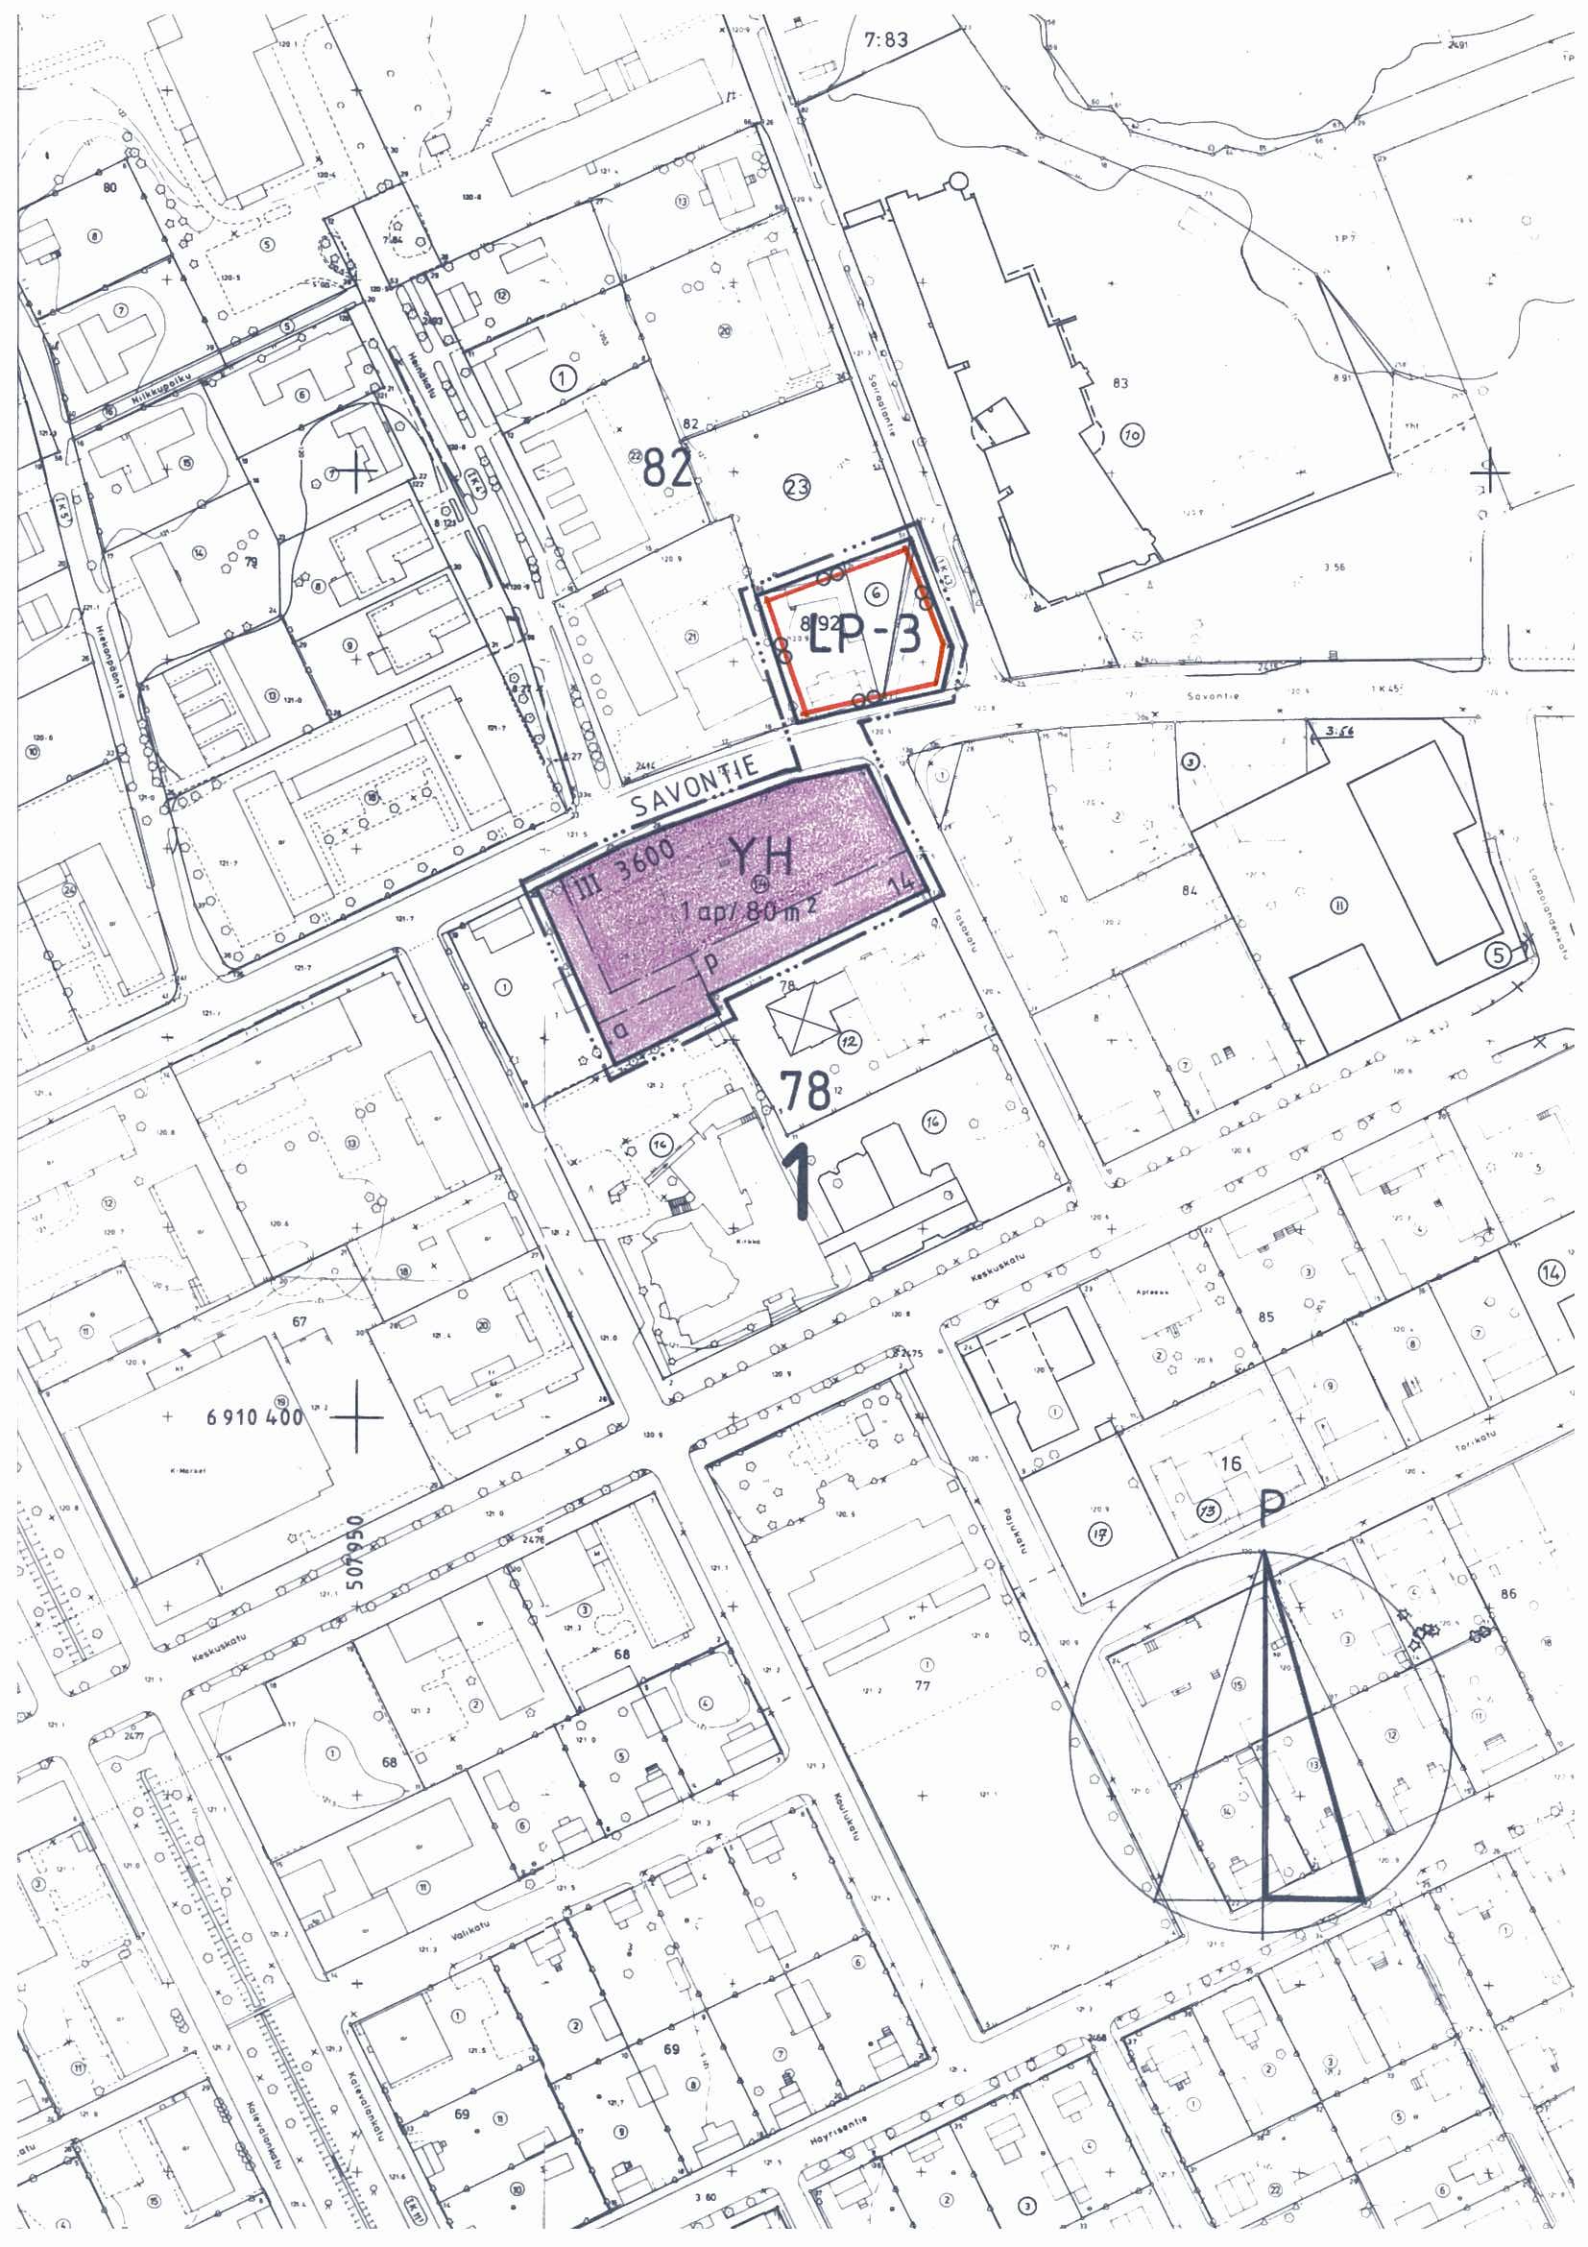

7:83

82

23

892
LP-3

SAVONTIE

YH
1 ap/80 m²
3600

78

1

6910 400

507950


77

16

P

14


86

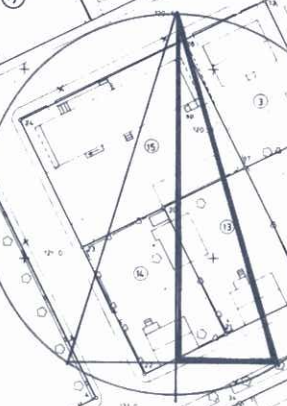

ASEMAKAAVAMERKINNÄT JA -MÄÄRÄYKSET:



HALLINTO- JA VIRASTORAKENNUSTEN KORTTELIALUE.

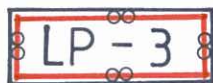

YLEINEN PYSÄKÖINTIALUE.

ALUEEN AUTOPAIKOISTA SAADAAN KÄYTTÄÄ ENINTÄÄN 50 % TONTIN
1 / 78.14 AUTOPAIKKOJA VARTEN.



3 M SEN KAAVA-ALUEEN ULKOPUOLELLA OLEVA VIIIVA, JOTA VAHVISTA-
MINEN KOSKEE.



KORTTELIN, KORTTELINOSAN JA ALUEEN RAJA.



ERI KAAVAMÄÄRÄYSTEN ALAISTEN ALUEENOSIEN VÄLINEN RAJA.

1

KAUPUNGINOSAN NUMERO.

78

KORTTELIN NUMERO.

14

TONTIN NUMERO.

SAVONTIE

KADUN, KATUAUKION, TORIN TAI PUISTON NIMI.

3600


RAKENNUSOIKEUS KERROSALANELIÖMETREINÄ.

III

ROOMALAINEN NUMERO OSOITTAÄ RAKENNUSTEN, RAKENNUKSEN TAI
SEN OSAN SUURIMMAN SALLITUN KERROSLUVUN.




RAKENNUSALA.

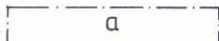

AUTON SÄILYTYS-PAIKAN RAKENNUSALA.



KATU.

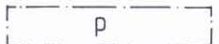

PYSÄKÖIMIS-PAIKKA.

1 ap / 80 m²

MERKINTÄ OSOITTAÄ, KUINKA MONTA KERROSALANELIÖMETRIÄ KOHTI
ON RAKENNETTAVA YKSI AUTOPAIKKA.



PIEKSÄMÄKI

ASEMAKAAVAN MUUTOS, JOKA KOSKEE 1. KAUPUNGINOSAN
KORTTELIN 78 TONTTIA 14 JA KORTTELIN 82 KAAVA-
TONTTIA 17 KATUALUEINEEN JA JOSSA MUODOSTUU
1. KAUPUNGINOSAN KORTTELIN 78 TONTTI 14 SEKÄ
LIIKENNE- JA KATUALUEET.

Tämä kartta liittyy lääninhallituksen
tänään antamaan päätökseen N:o N.151
Todistaa Mikkelissä lääninhallituksessa


6 päivänä heimiä kuuta 19 90

Vs. Nuorempi lääninsihteeri


Leena Lusa

MK 1:2000

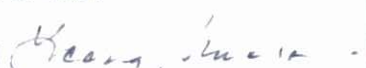

Kaupunginvaltuusto on kokouksessaan 13.11.1989 § 199 kohdalla hyväksynyt tämän asemakaavan muutoksen. Pieksämäki 20.11.1989 Hallintopäällikkö  Leo Joutsenäinen	Vahvistettu lääninhallituksen päätöksellä n:o Säilytys 297.
Pohjakartta täyttää asetuksen 493/82 vaatimukset. Kaupungingeodeetti  Matti P. Saari	Pieksämäen kaupungin tekninen virasto ARKKITEHTIOSASTO Pieksämäki 28.8.1989 Kaup.arkkitehti  Leena Muoniovaara