


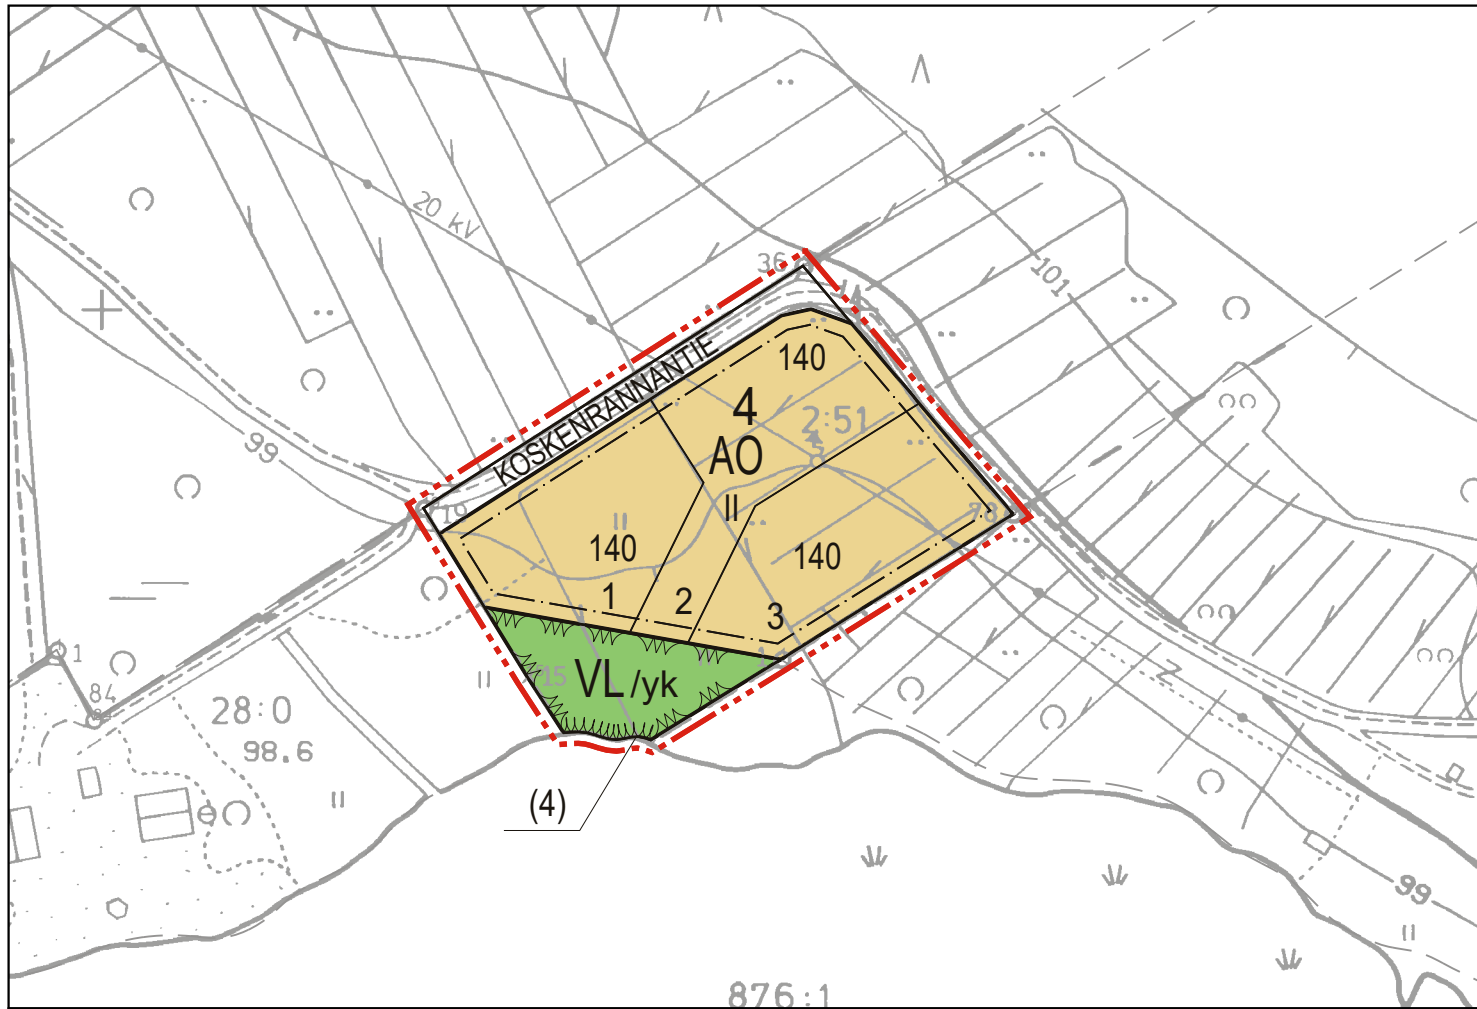

ASEMAKAAVAMERKINNÄT JA -MÄÄRÄYKSET:

AO	Erillispientalojen korttelialue.
VL	Lähivirkistysalue.
	3 m kaava-alueen rajan ulkopuolella oleva viiva.
	Korttelin, korttelinosan ja alueen raja.
	Osa-alueen raja.
	Ohjeellinen tontin/rakennuspaikan raja.
4	Korttelin numero.
3	Ohjeellisen tontin/rakennuspaikan numero.
KOSKENRANNANTIE	Kadun nimi.
140	Rakennusoikeus kerrosalaneliömetreinä.
II	Roomalainen numero osoittaa rakennusten, rakennuksen tai sen osan suurimman sallitun kerrosluvun.
	Katu.
/yk	Yhteiskäyttöalue.
(4)	Suluissa oleva numero osoittaa korttelin, jonka käyttöön alue on varattu.

TERVON KUNTA

ÄYSKOSKEN RANTA-ASEMAKAAVAN MUUTOS

Asemakaavan muutos koskee korttelia 4, lähivirkistys- ja katualueita.

Asemakaavan muutoksella muodostuu kortteli 4, lähivirkistys- ja katualueet.

YLEISMÄÄRÄYKSET:

Rakennusten värin ja materiaalien on oltava luontoon soveltuvia. Katemateriaalin tulee olla tumma ja heijastamaton. Kattokaltevuuuden tulisi olla 1:2.

Samassa korttelissa sijaitsevien rakennusten tulee olla rakennustyyliältään, väritykseltään ja materiaaleiltaan toisiinsa sopivat.

Kuopiossa 15. toukokuuta 2020

Timo Leskinen
aluepäällikkö, DI

Kunnanvaltuusto on kokouksessaan 3.6.2020 17 §:n kohdalla hyväksynyt tämän asemakaavan.

Tervossa . .2020

TERVON KUNTA Äyskosken ranta-asemakaavan muutos		Nähtävillä 15.8. - 16.9.2019 (luonnos) 7.11. - 9.12.2019 (ehdotus)	
		Valtuusto	
FCG Suunnittelu ja tekniikka Oy Mikrokatu 1, PL 1199, 70211 Kuopio Puh. 0104090 www.fcg.fi		Suunnitteluala, työnnumero ja piirustuksen numero 1:2000 YKS P38954 901	
Päiväys 15.5.2020 Pääsuunn. TIMO LESKINEN, DI Hyv.		TIEDOSTO Q:\Kuo\P389\P38954_Ayskosken_RAK_muutos_k4\ C_suunnittelu\C2_tyo\kuvat	
		Suunn./Piirt. LILIAN SAVOLAINEN Tarkastaja Yhteyshenkilö TIMO LESKINEN	A S