


A SEMAKAAVAN MUUTOS

MIKKELIN KAUPUNGIN XII KAUPUNGINOSAN KORTTEILEILLE N:O 10 JA 12, SEKÄ KORTTELIN N:O 13 TONTEILLE N:O 8 JA 9 JA LAMPIKADULLE

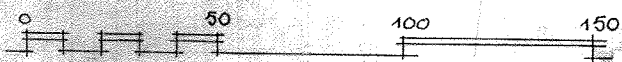

1/2000

A SEMAKAAVASFLITYKSIÄ:

3M SEN RAJAN ULKOPUOLELLA OLEVA VIIVA, JONKA SISÄPUOLISEN ALUEEN ASEMAKAAVALE JA ASEMAKAAVAMÄÄRÄYKSILLE VAHVISTUSTA ANOTAAN

PETÄJISTÖNKATU

KADUN NIMI

XII

KAUPUNGINOSAN NUMERO

12

KORTTELIN NUMERO

①

TONTIN NUMERO

KORTTELI- JA TONTTIRAJA

UUSI MERKINTÄ VAHVEMMALLA

POISTETTAVA MERKINTÄ

YLEISEN RAKENNUKSEN TONTTIRAJA

PUISTO

A SEMAKAAVAMÄÄRÄYKSIÄ:



I

1-KERROKSISEN ASUIN-JALIKERAKENNUKSEN RAKENNUSALA

I

TALOUSRAKENNUKSEN RAKENNUSALA

ISTUTETTAVA TONTINOSA

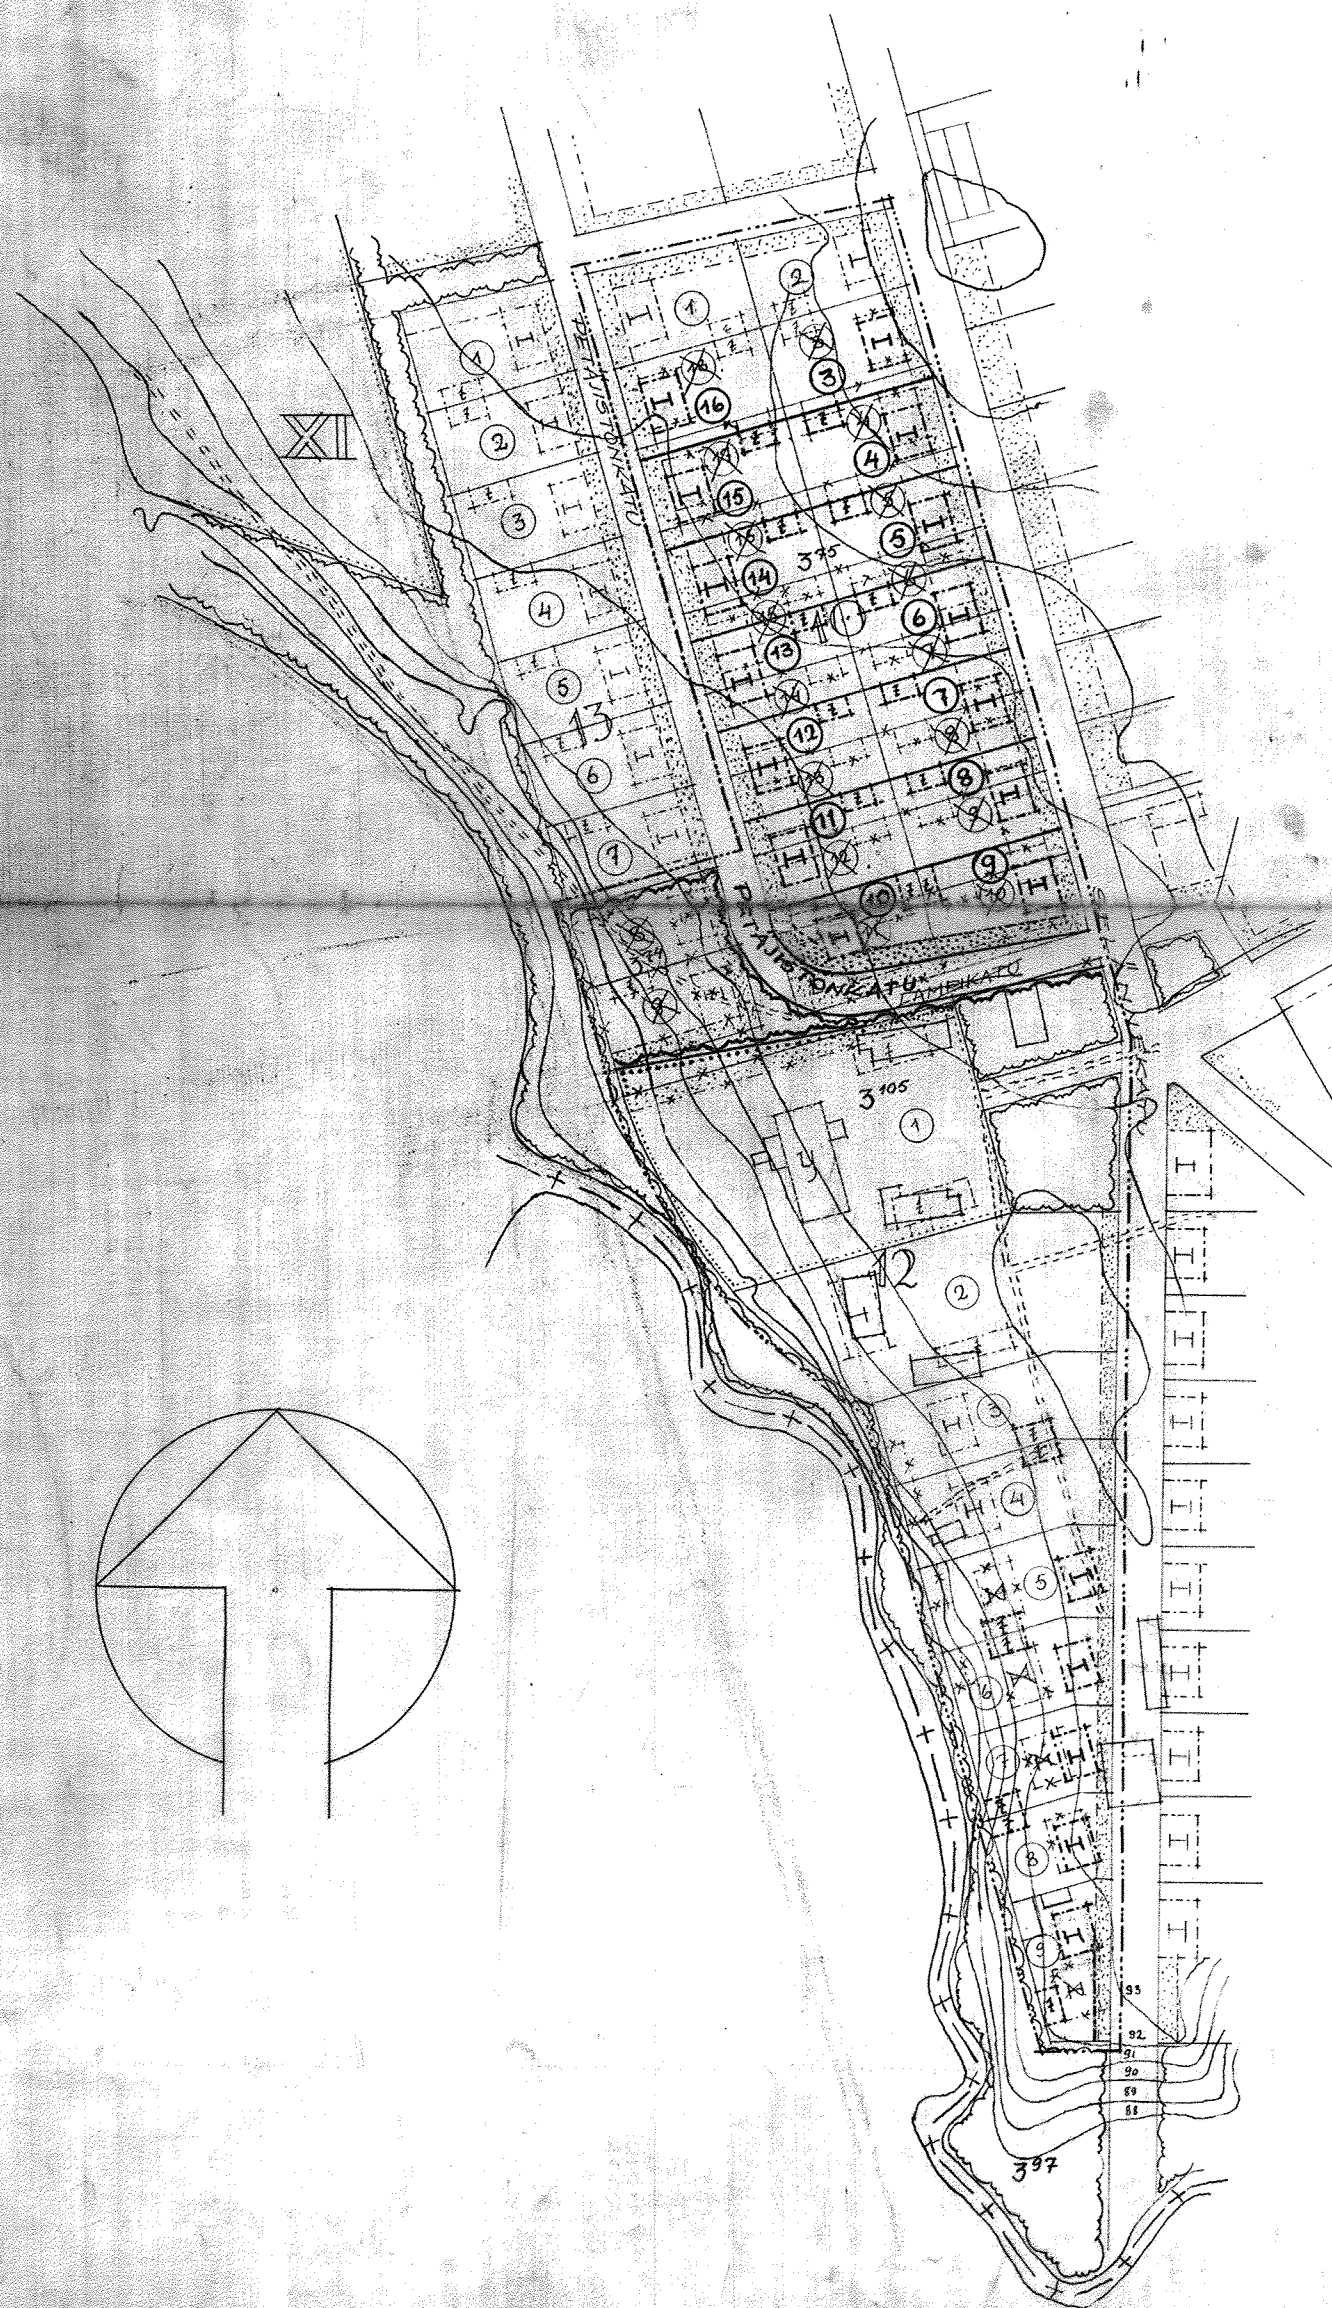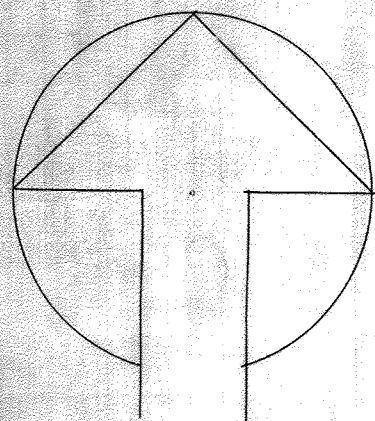

XII: 100

MIKKELI 4.11.1964

KAUPUNGINARKKITEHTI

Martti Riihelä

MARTTI RIIHELÄ