


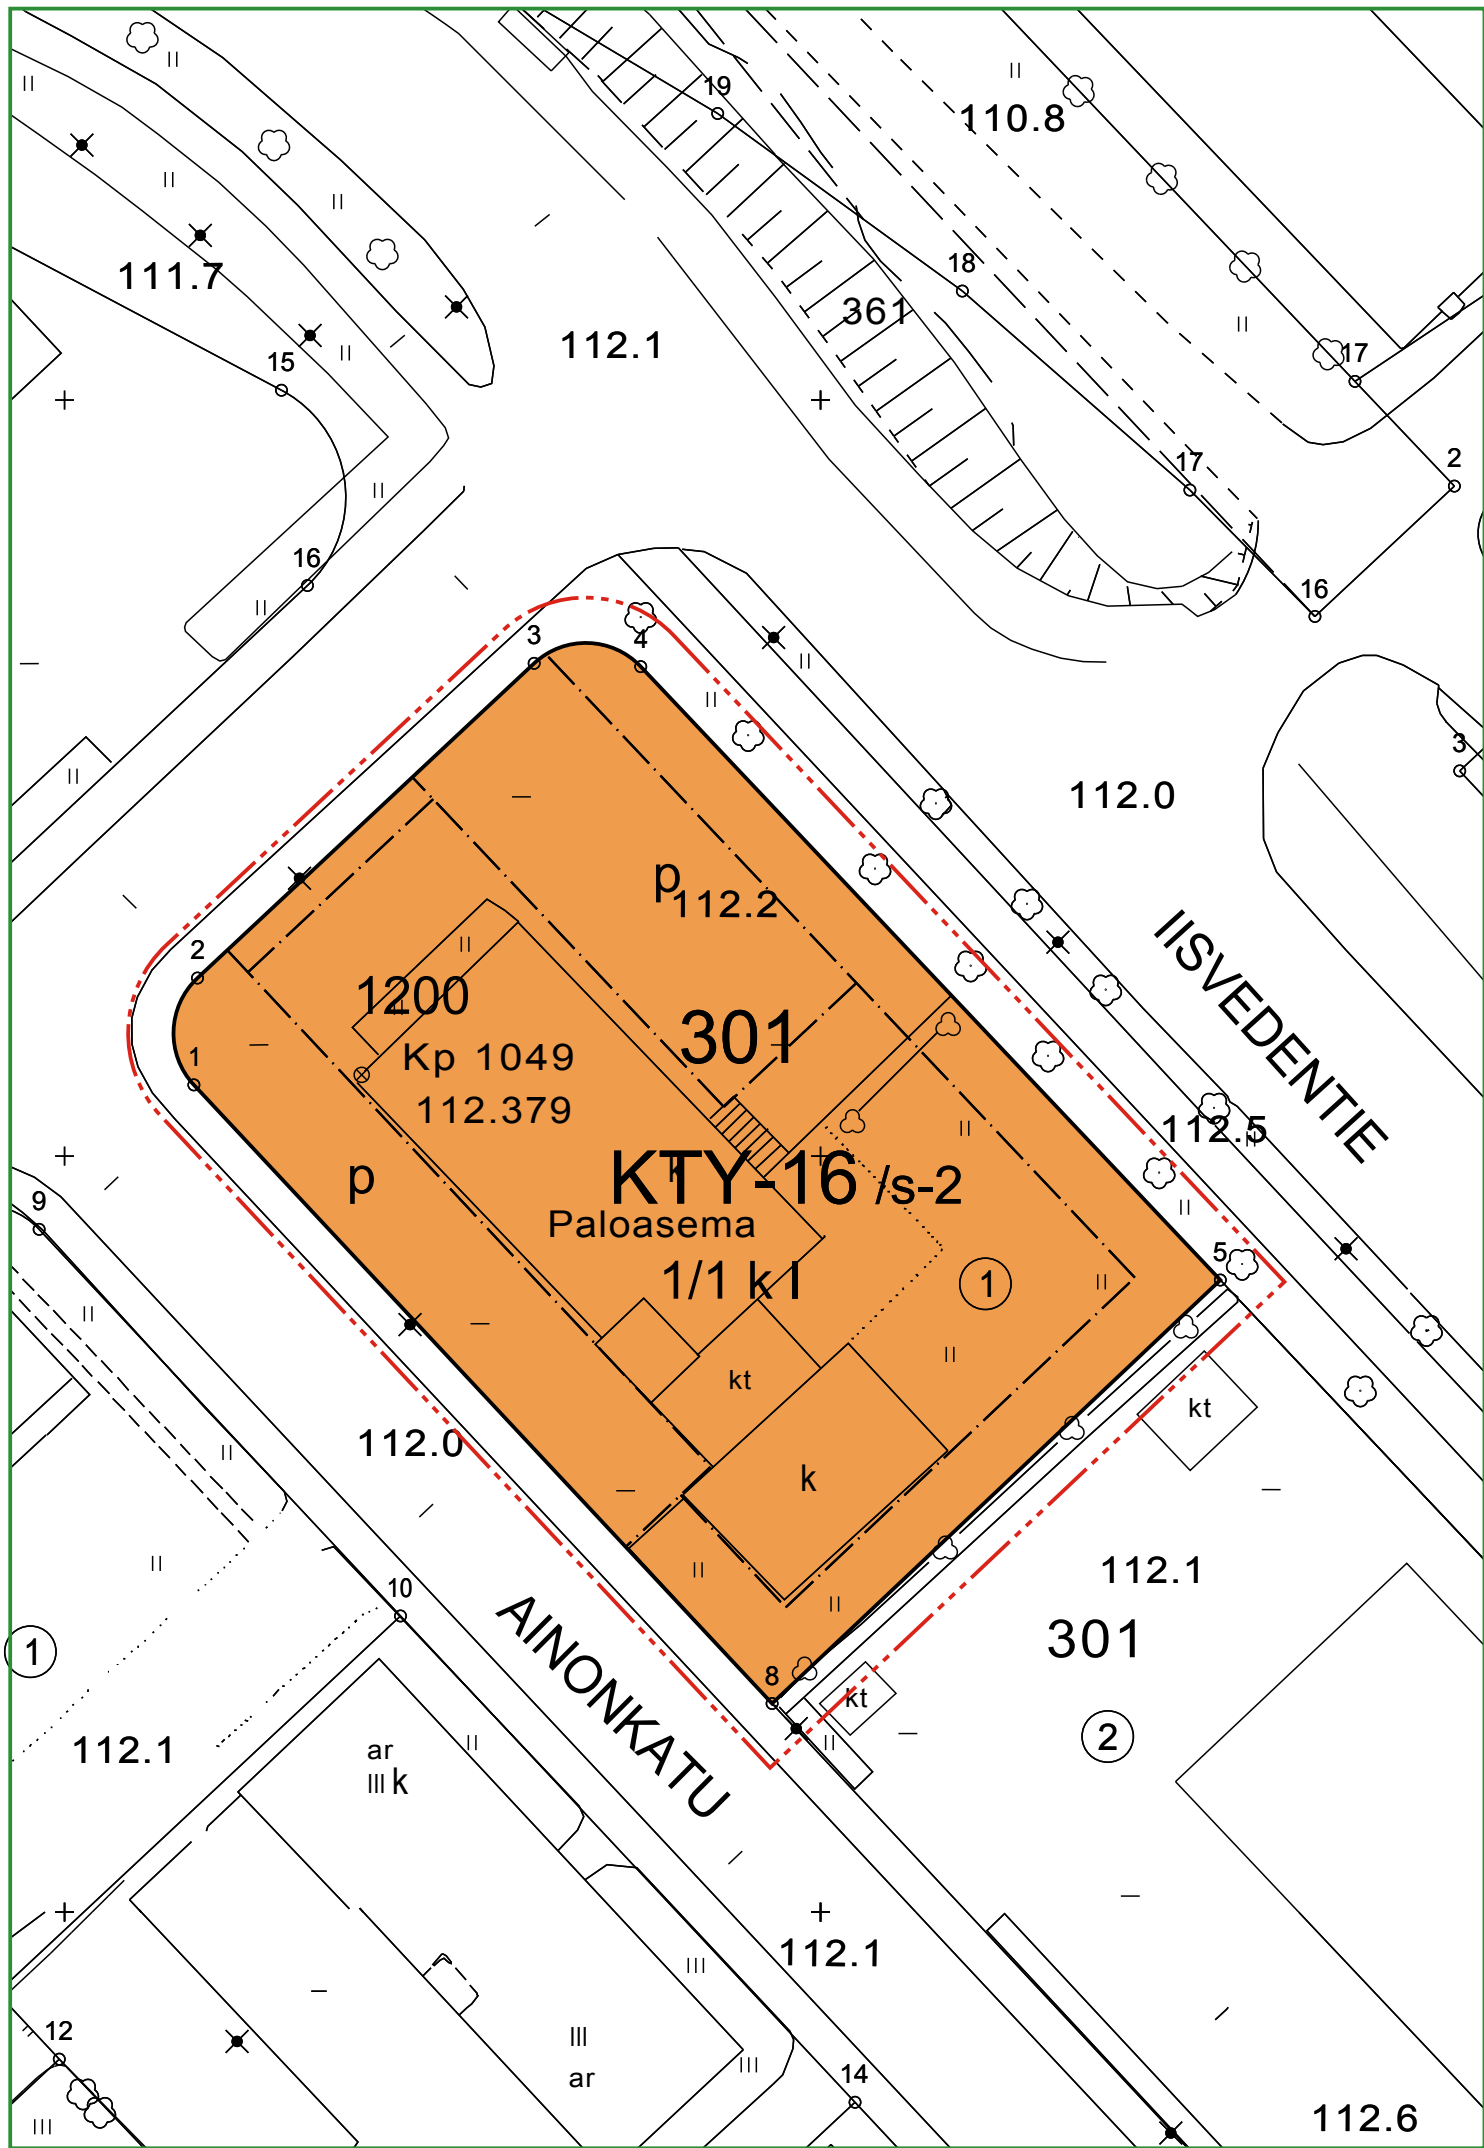

ASEMAKAAVAMERKINNÄT JA MÄÄRÄYKSET:

- 3 m kaava-alueen rajan ulkopuolella oleva viiva.
- Korttelin, korttelinosan ja alueen raja.
- Korttelin numero.
- Rakennusoikeus kerrosalaneliömetreinä.
- Murtoluku roomalaisen numeron edessä osoittaa, kuinka suuren osan rakennuksen suurimman kerroksen alasta saa kellarikerroksessa käyttää kerrosalaan luettavaksi tilaksi.
- Tontilla olevaa entistä paloasemarakennusta ei saa purkaa ennen kuin tilalle tulevalle uudelle rakennukselle on saatu rakennuslupa.
- Rakennusala.
- Pysäköimispaikka.
- Toimitilarakennusten korttelialue. Tontille saa rakentaa toimistorakennuksia sekä ympäristöhäiriöitä aiheuttamattomia teollisuus- ja varastorakennuksia tai niiden yhdistelmiä. Tontille saa rakentaa enintään kaksi asuntoa. Autopaikkoja on varattava yksi kutakin asuntoa kohti ja yksi 100 toimitilojen kerrosneliömetriä kohti.

SUONENJOKI

3.kaupunginosa

Asemakaavan muutos koskee: osaa korttelia 301

SUONENJOEN KAUPUNGIN TEKNINEN OSASTO

Pohjakartta on laadittu 23.12.1999 annetussa kaavoitusmittausasetuksessa

säädetyllä tarkkuudella.

Asemakaavan muutos laaditu 30.1.2006

Mittakaava 1:500

Tekninen lautakunta hyväksynyt 14.3.2006 §32

Suonenjoki

Tekninen johtaja

Veijo Turkki

Asemakaava tullut voimaan 21.4.2006
Säilytysnumero AK003044