

Rakennuskaavamuutos korttelissa 22 ja siihen liittyvillä rakennuskaavatie-, puisto- ja maatalousalueilla.

Rakennuskaavamuutoksessa syntyy korttelit 22 ja 22 A sekä rakennuskaavatie- ja puistoaluetta.

Merkintöjen selitykset:

- 3 m sen rakennuskaava-alueen ulkopuolella oleva viiva, jota vahvistaminen koskee.
- Korttelin, korttelinosan ja alueen raja.
- Ohjeellinen eri rakennuskaavamääräysten alaisten alueenosien välinen raja.
- Ohjeellinen rakennuspaikan raja.
- 22 Korttelin numero.
- HEIKINLAMMENT. Rakennuskaavatien, torin tai puiston nimi.
- I/200 Rakennusoikeus kerrosalaneliömetreinä.
- I Roomalainen numero osoittaa rakennusten, rakennuksen tai sen osan suurimman sallitun kerrosluvun.
- Ohjeellinen auton säilytyspaikan alue.
- Jalankululle varattu tie.
- AR Rivitalojen ja muiden kytkettyjen asuinrakennusten korttelialue.
- VP Puisto.

Mikkelissä 8 päivänä helmikuuta 1980

Mikkelin maanmittaustoimisto

Apulaispiiri-insinööri


Tuomo Silvennoinen
Tuomo Silvennoinen

Edellä oleva kaavakartta on Jäppilän kunnanvaltuuston 17 päivänä kesäkuuta 1980 hyväksymän päätöksen (§ 56) mukainen.

Jäppilässä kesäkuun 19 päivänä 1980.

Pöytäkirjanpitäjä

Elis Kukkonen
Elis Kukkonen

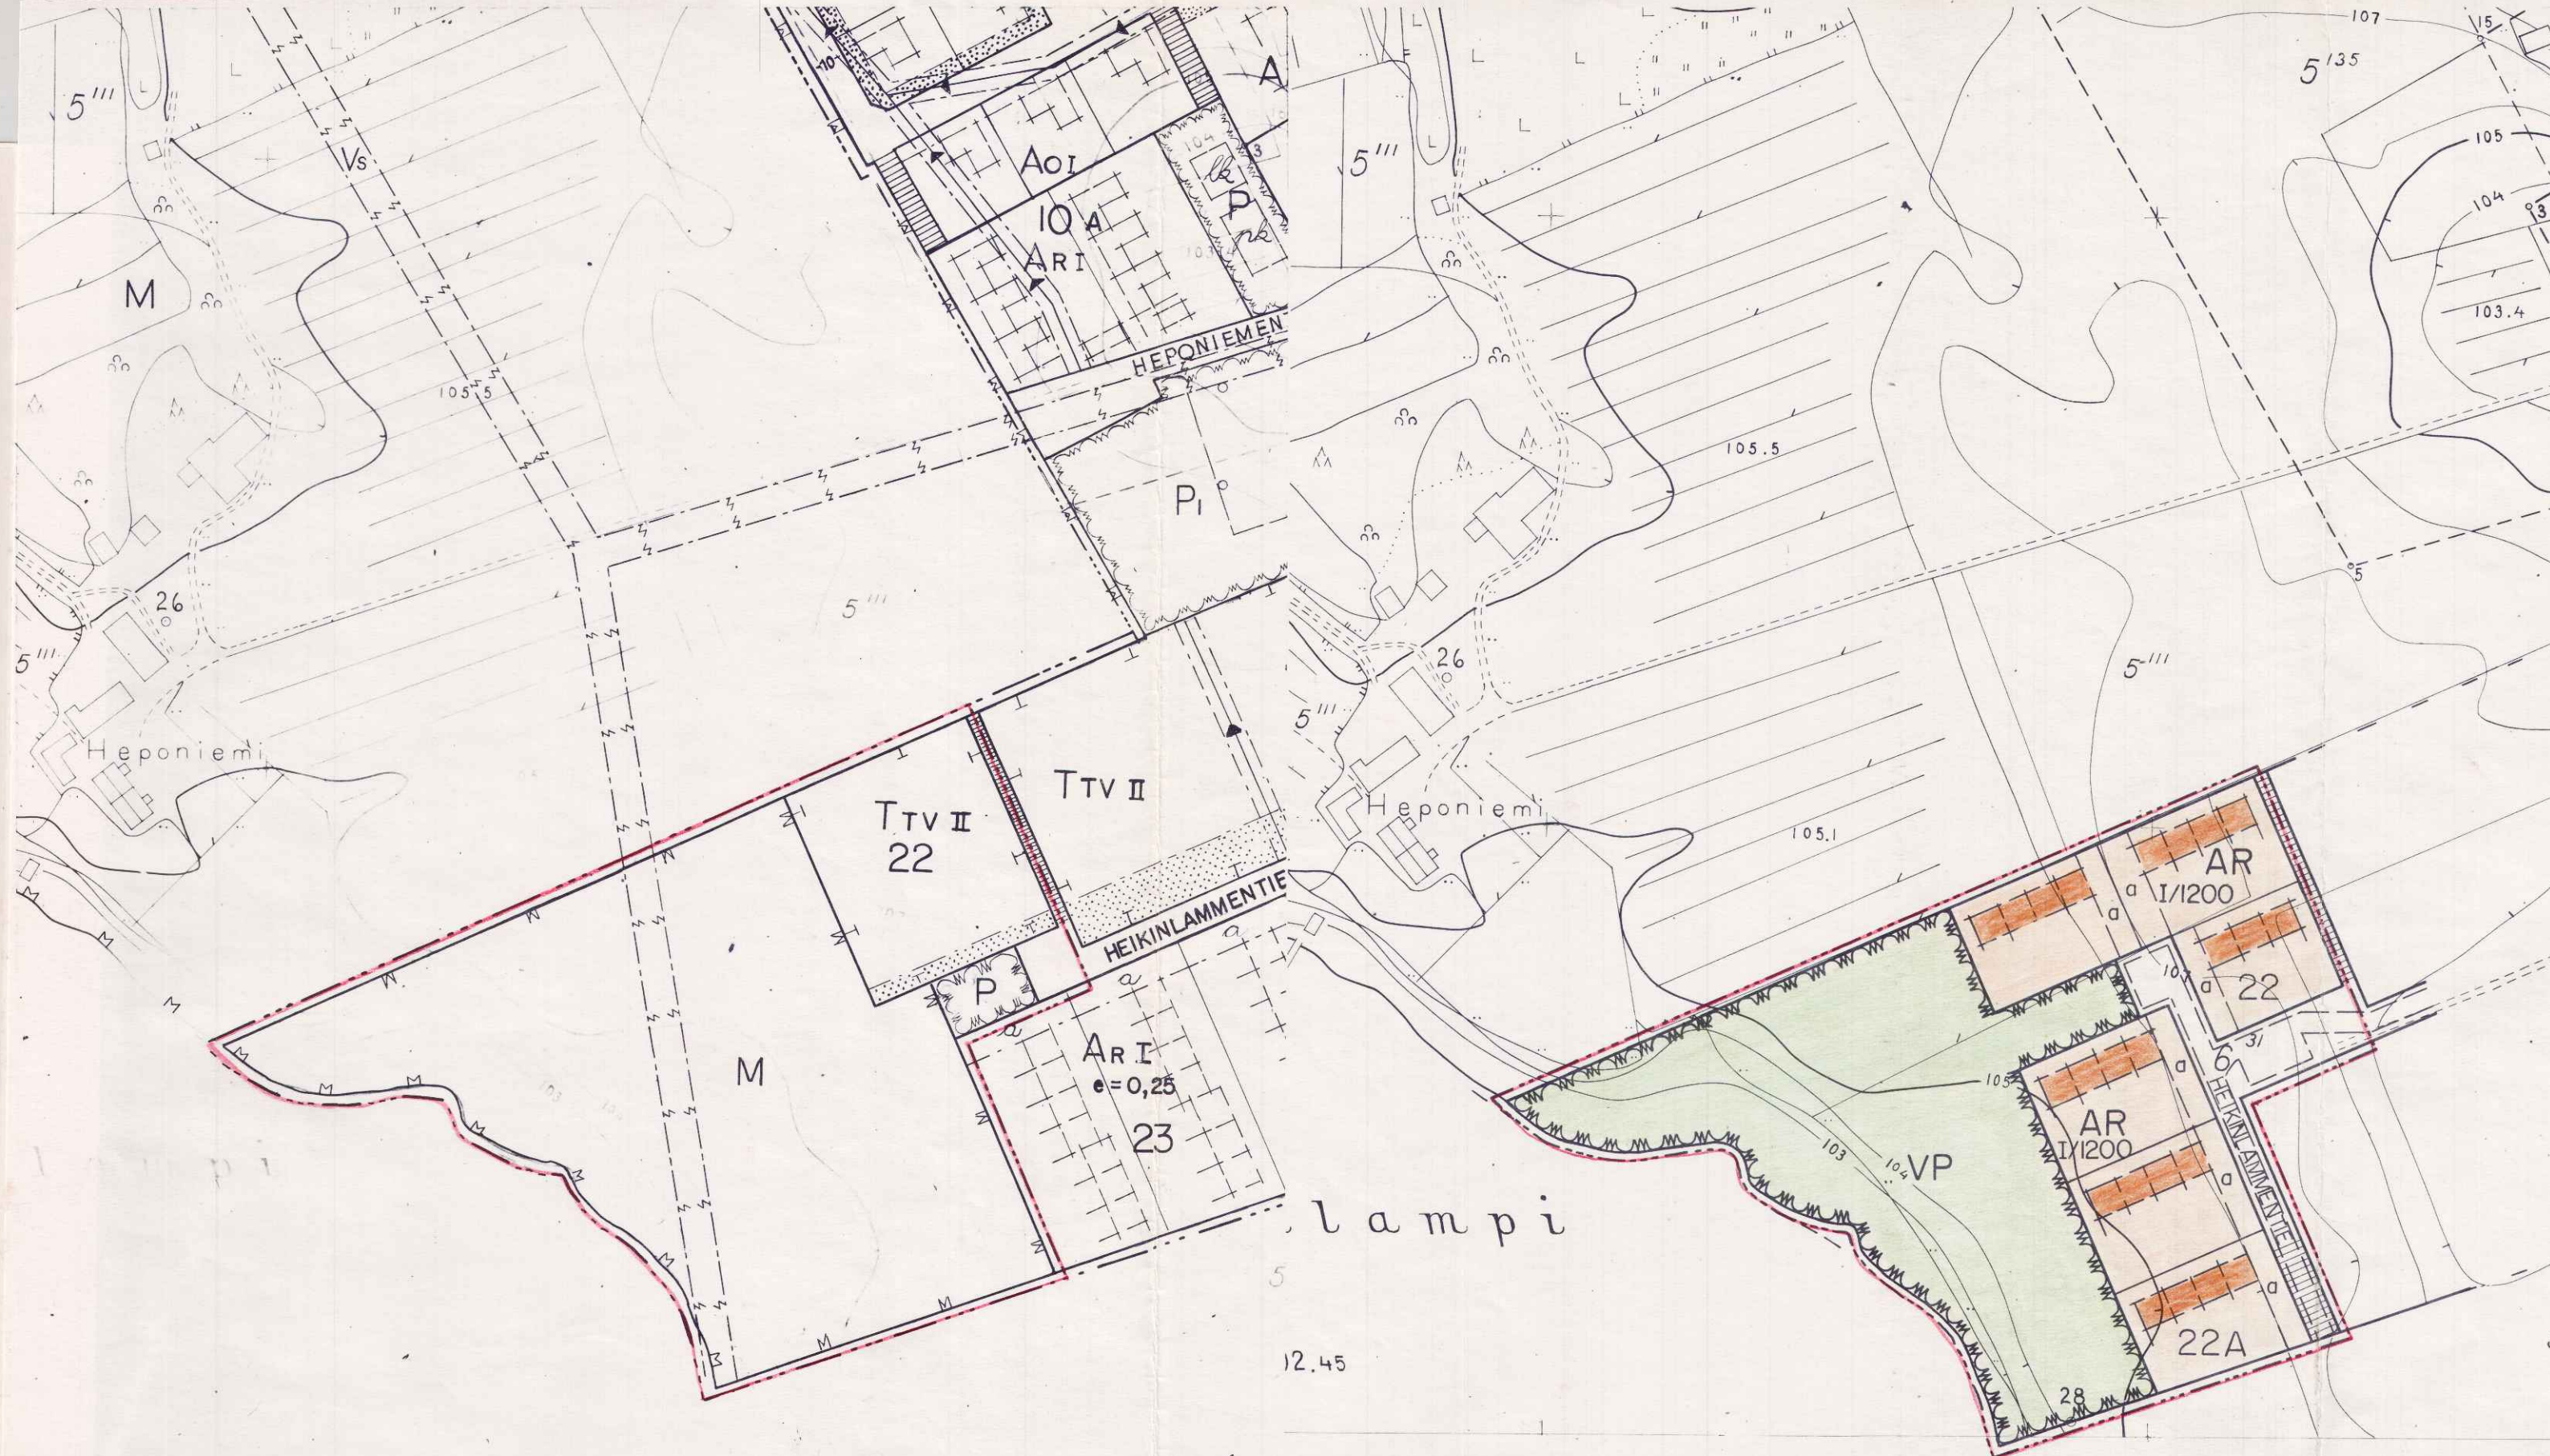

Viiva, joka on 3 m sen kaava-alueen ulkopuolella, jonka sisäpuolinen rakennuskaava muuttuu.


KAAVOITUKSEN POHJAKA

KUNTA JÄPPILÄ
KYLÄT JÄPPILÄ

LAANI MIKKELI

Tämä kartta liittyy lääninhallituksen
tänään antamaan päätökseen N:o N. 1462
Todistaa Mikkelissä lääninhallituksessa
4 päivänä syys kuuta 19 40

Tarkastaja

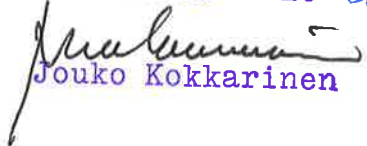
Jouko Kokkarinen